


Samiþykkt:

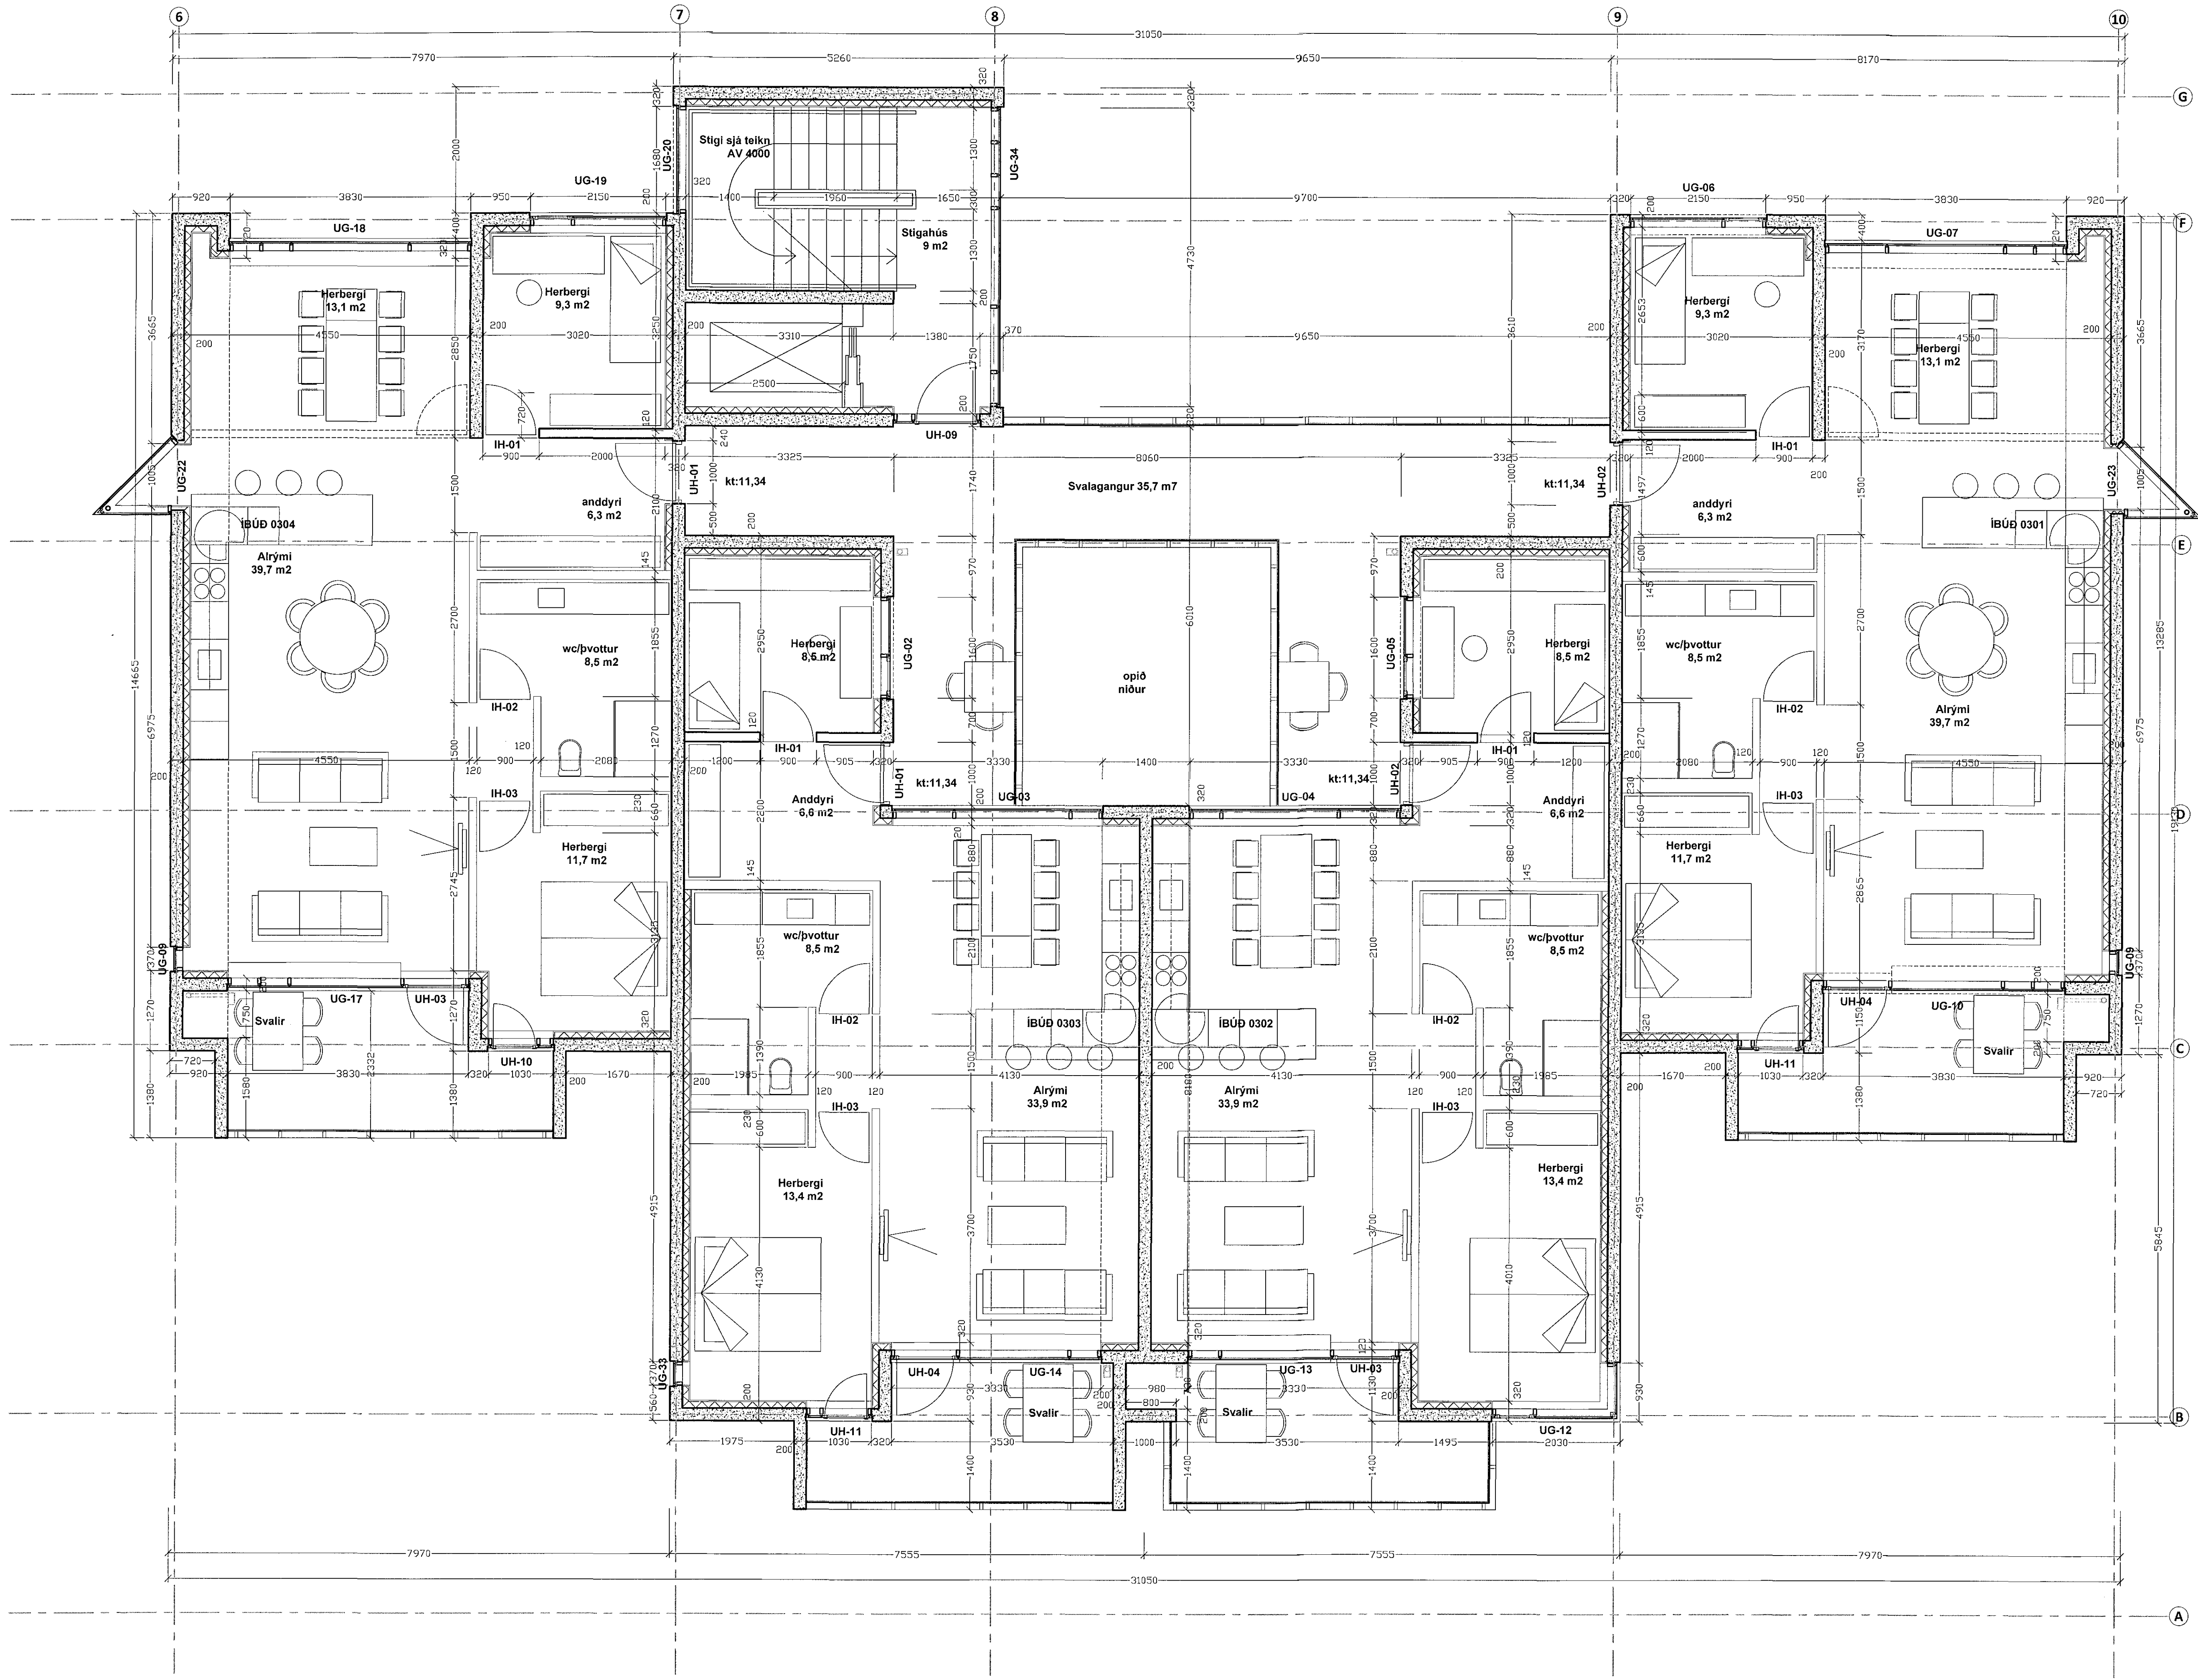

GRUNNMYND 3.HÆÐ. Mkv 1:50

B:15.05.2015 Smálágfæringar á handrið
A:20.01.2015 Ýmsar smálágfæringar

Guðlaugur Þorgeirsson
f.h. Hornsteina arkitektar ehf. Ögmundur Skarphéðinsson, Kl. 2301586149

Útg.	Dags.	Skýring	Bréf.

Herjólfsgata 32
Herjólfsgata 32-34, Hafnarfirði
VINNUTEIKNING
Landnúmer: - 120846 Staðgreinir: - 1400-1-3690340

GRUNNMYND 3. HÆÐ

Mælikvarði: - 1:50
Dagsetning: 12.11.2014

hornsteinar
ARKITEKTAR E.H.F.

VINNUSTOFA - INGÓLFSSTRÆTI 5 - 101 REYKJAVÍK - Sími: 511-7011
NETFANG: hornsteinar@hornsteinar.is VEIÐFANG: www.hornsteinar.is

HE - A - VT - XX AV 1300 . B
Verkefni Fagsvöð Tegund Mappa Teikn. nr. Útgáfa
HÖNNUNUR ÁSKILUR BÉR ALLAN RETT A TEIKNINGUM - FJÓLFOLDUR ER HÁÐ SKRIFLEGSU SAMÞYKKT