


Samþykkt:

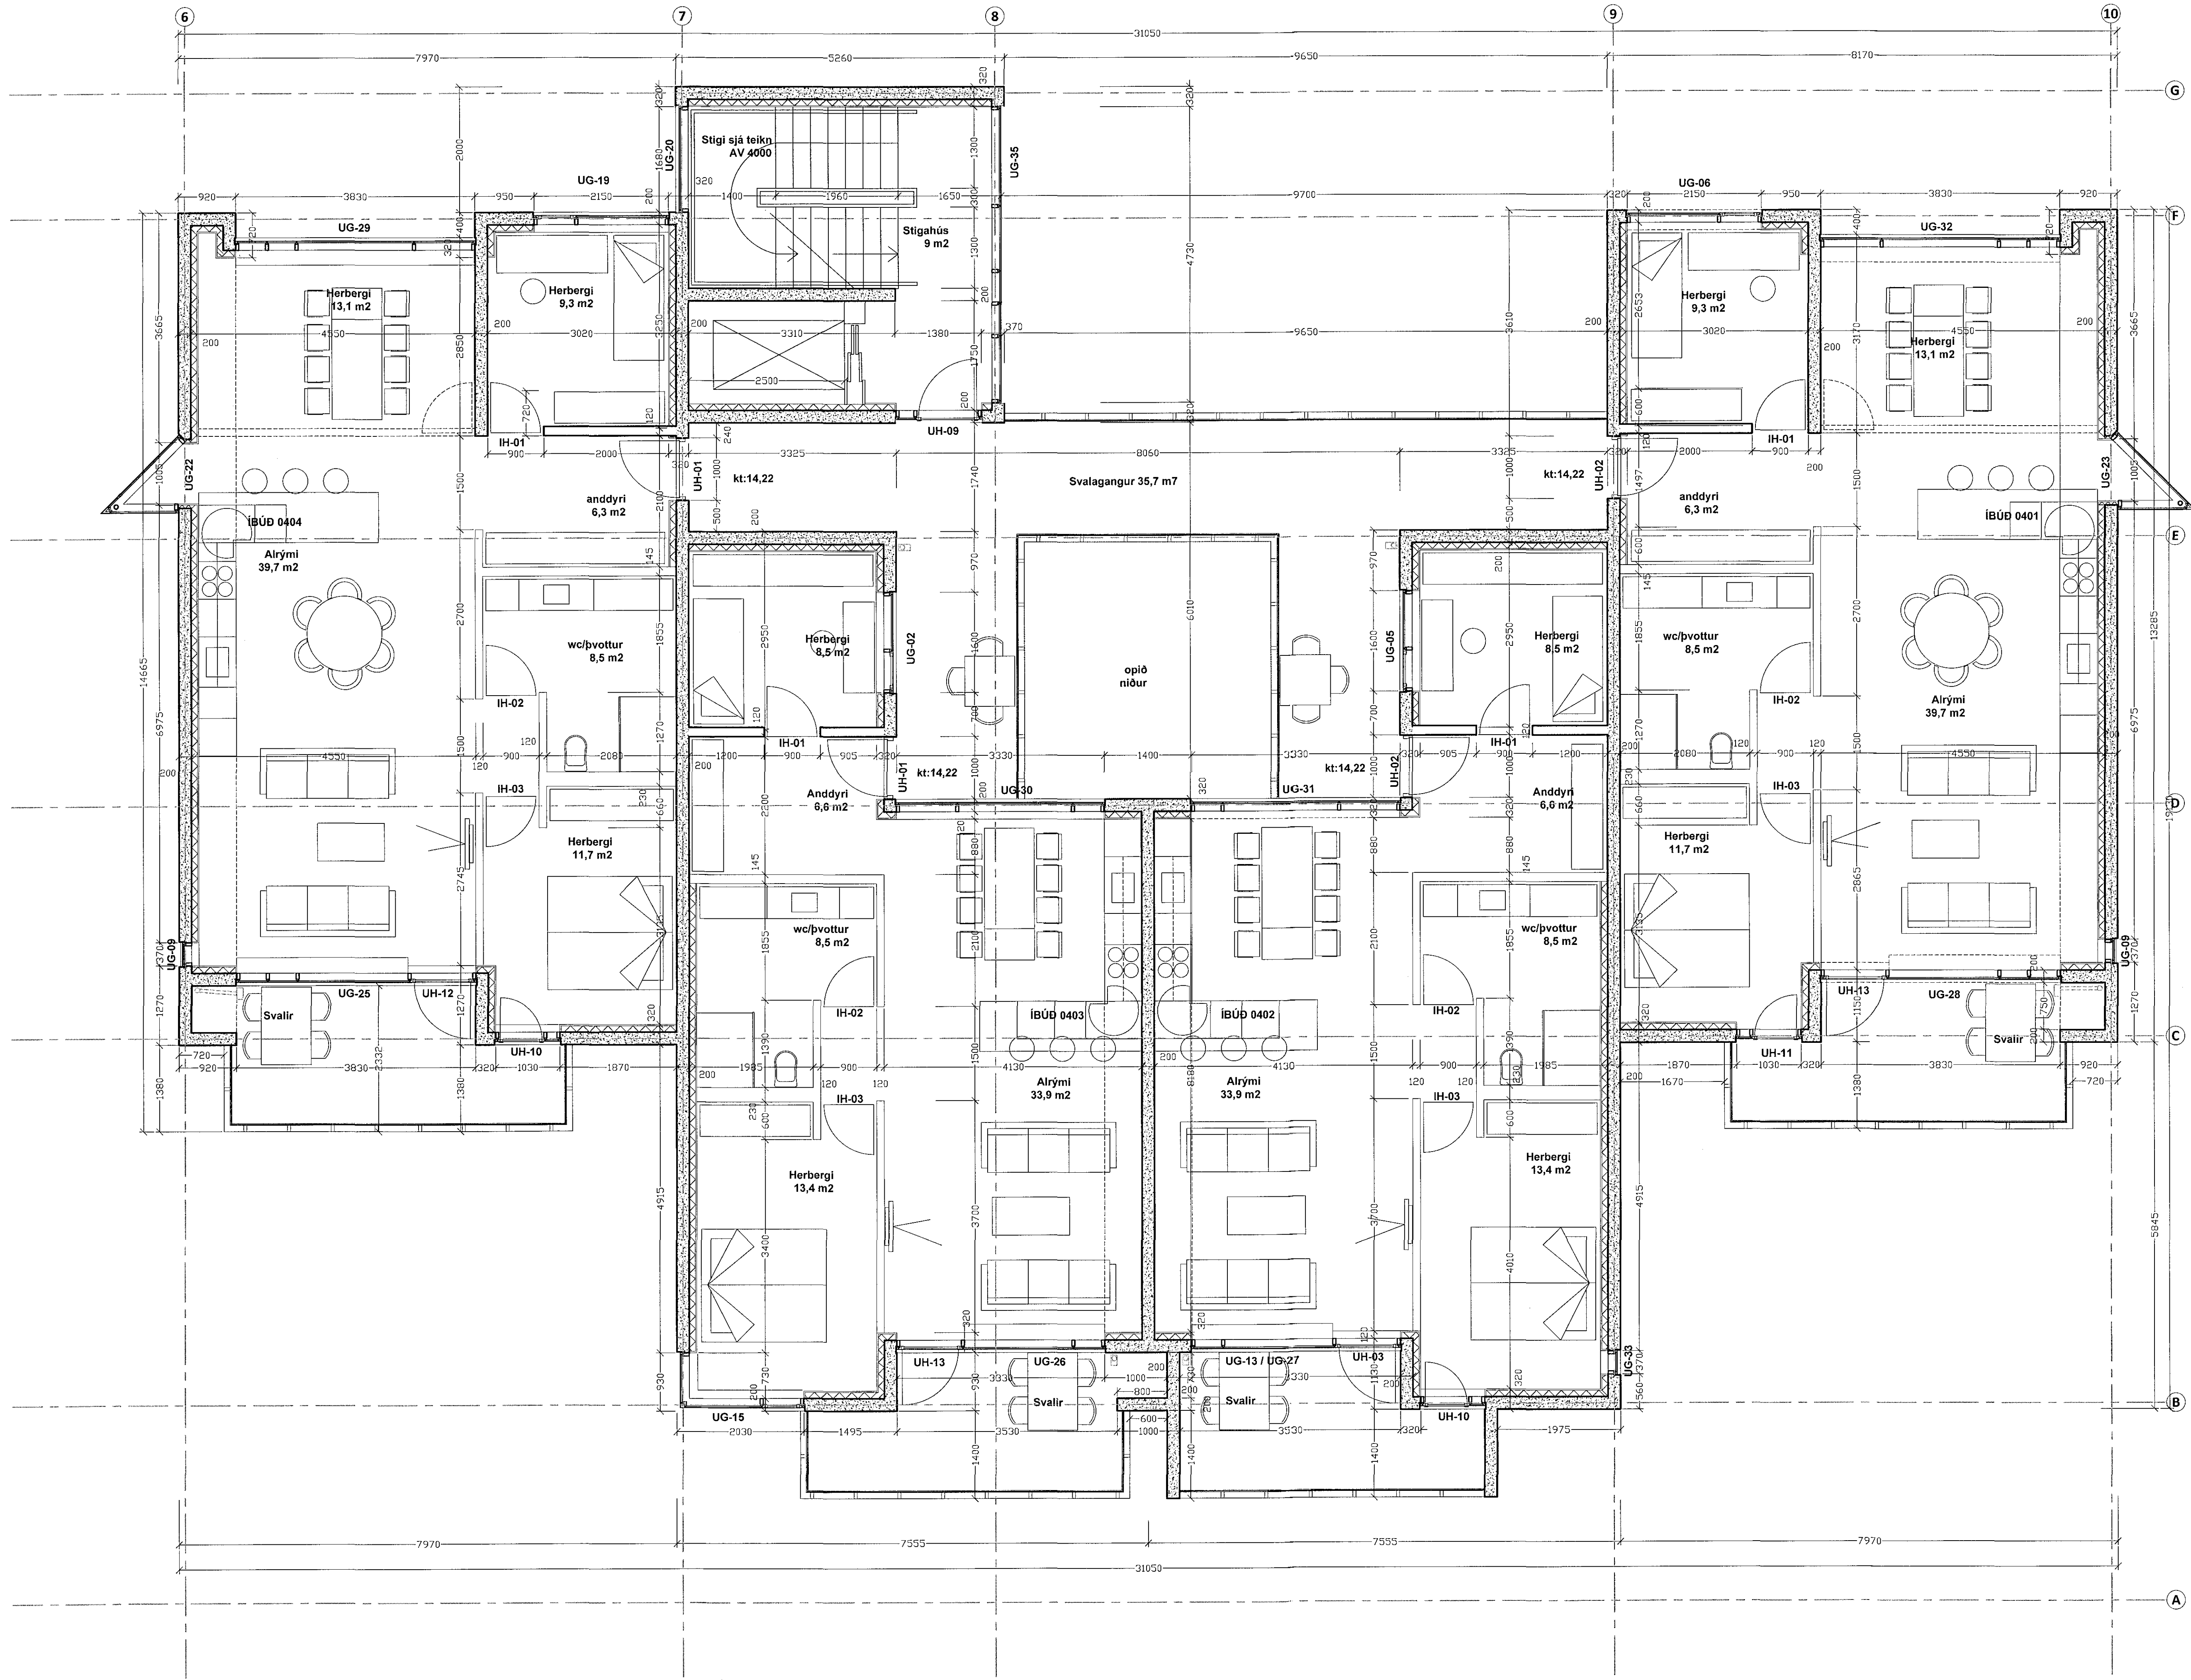

GRUNNMYND 4.HÆÐ. Mkv 1:50

B:15.05.2015 Húðarnúmerum breytt
 A:20.01.2015 Ýmsar smálagfæringar

Sigrún Þorsteinsdóttir
 H. Heststeina arkitekti ehf. Ögundur Skarphéðinsson, Kt. 2301586149

Útg.	Dags.	Skýring	Brat.
------	-------	---------	-------

Herjólfsgata 32
 Heimilisfang:
 Herjólfsgata 32-34, Hafnarfirði
 Verkefnd:
 VINNUTEIKNING
 Landnúmer: 120846 Staðgreinir: 1400-1-36900340

GRUNNMYND 4. HÆÐ

Mælikvarði: 1:50
 Dagsetning: 12.11.2014

hornsteinar
 ARKITEKTAR EHF.

VINNUSTOFA - INGÓLFSSTRÆTI 5 - 101 REYKJAVÍK - Sími: 511-7011
 NETFANG: hornsteinar@hornsteinar.is VEFANG: www.hornsteinar.is

HE - A - VT_XX AV 1400 . B
 Verkefni Fagvöð Tegund Mappa Tekni nr. Útgáfa
 HÖNNUNARÁSKILUR SÉR ALLAN RÉTT A TERNINGUM - FJÓLFOLDUN ER HÁÐ SKRIFLEGU SAMÞYKKT