


Samþykkt:

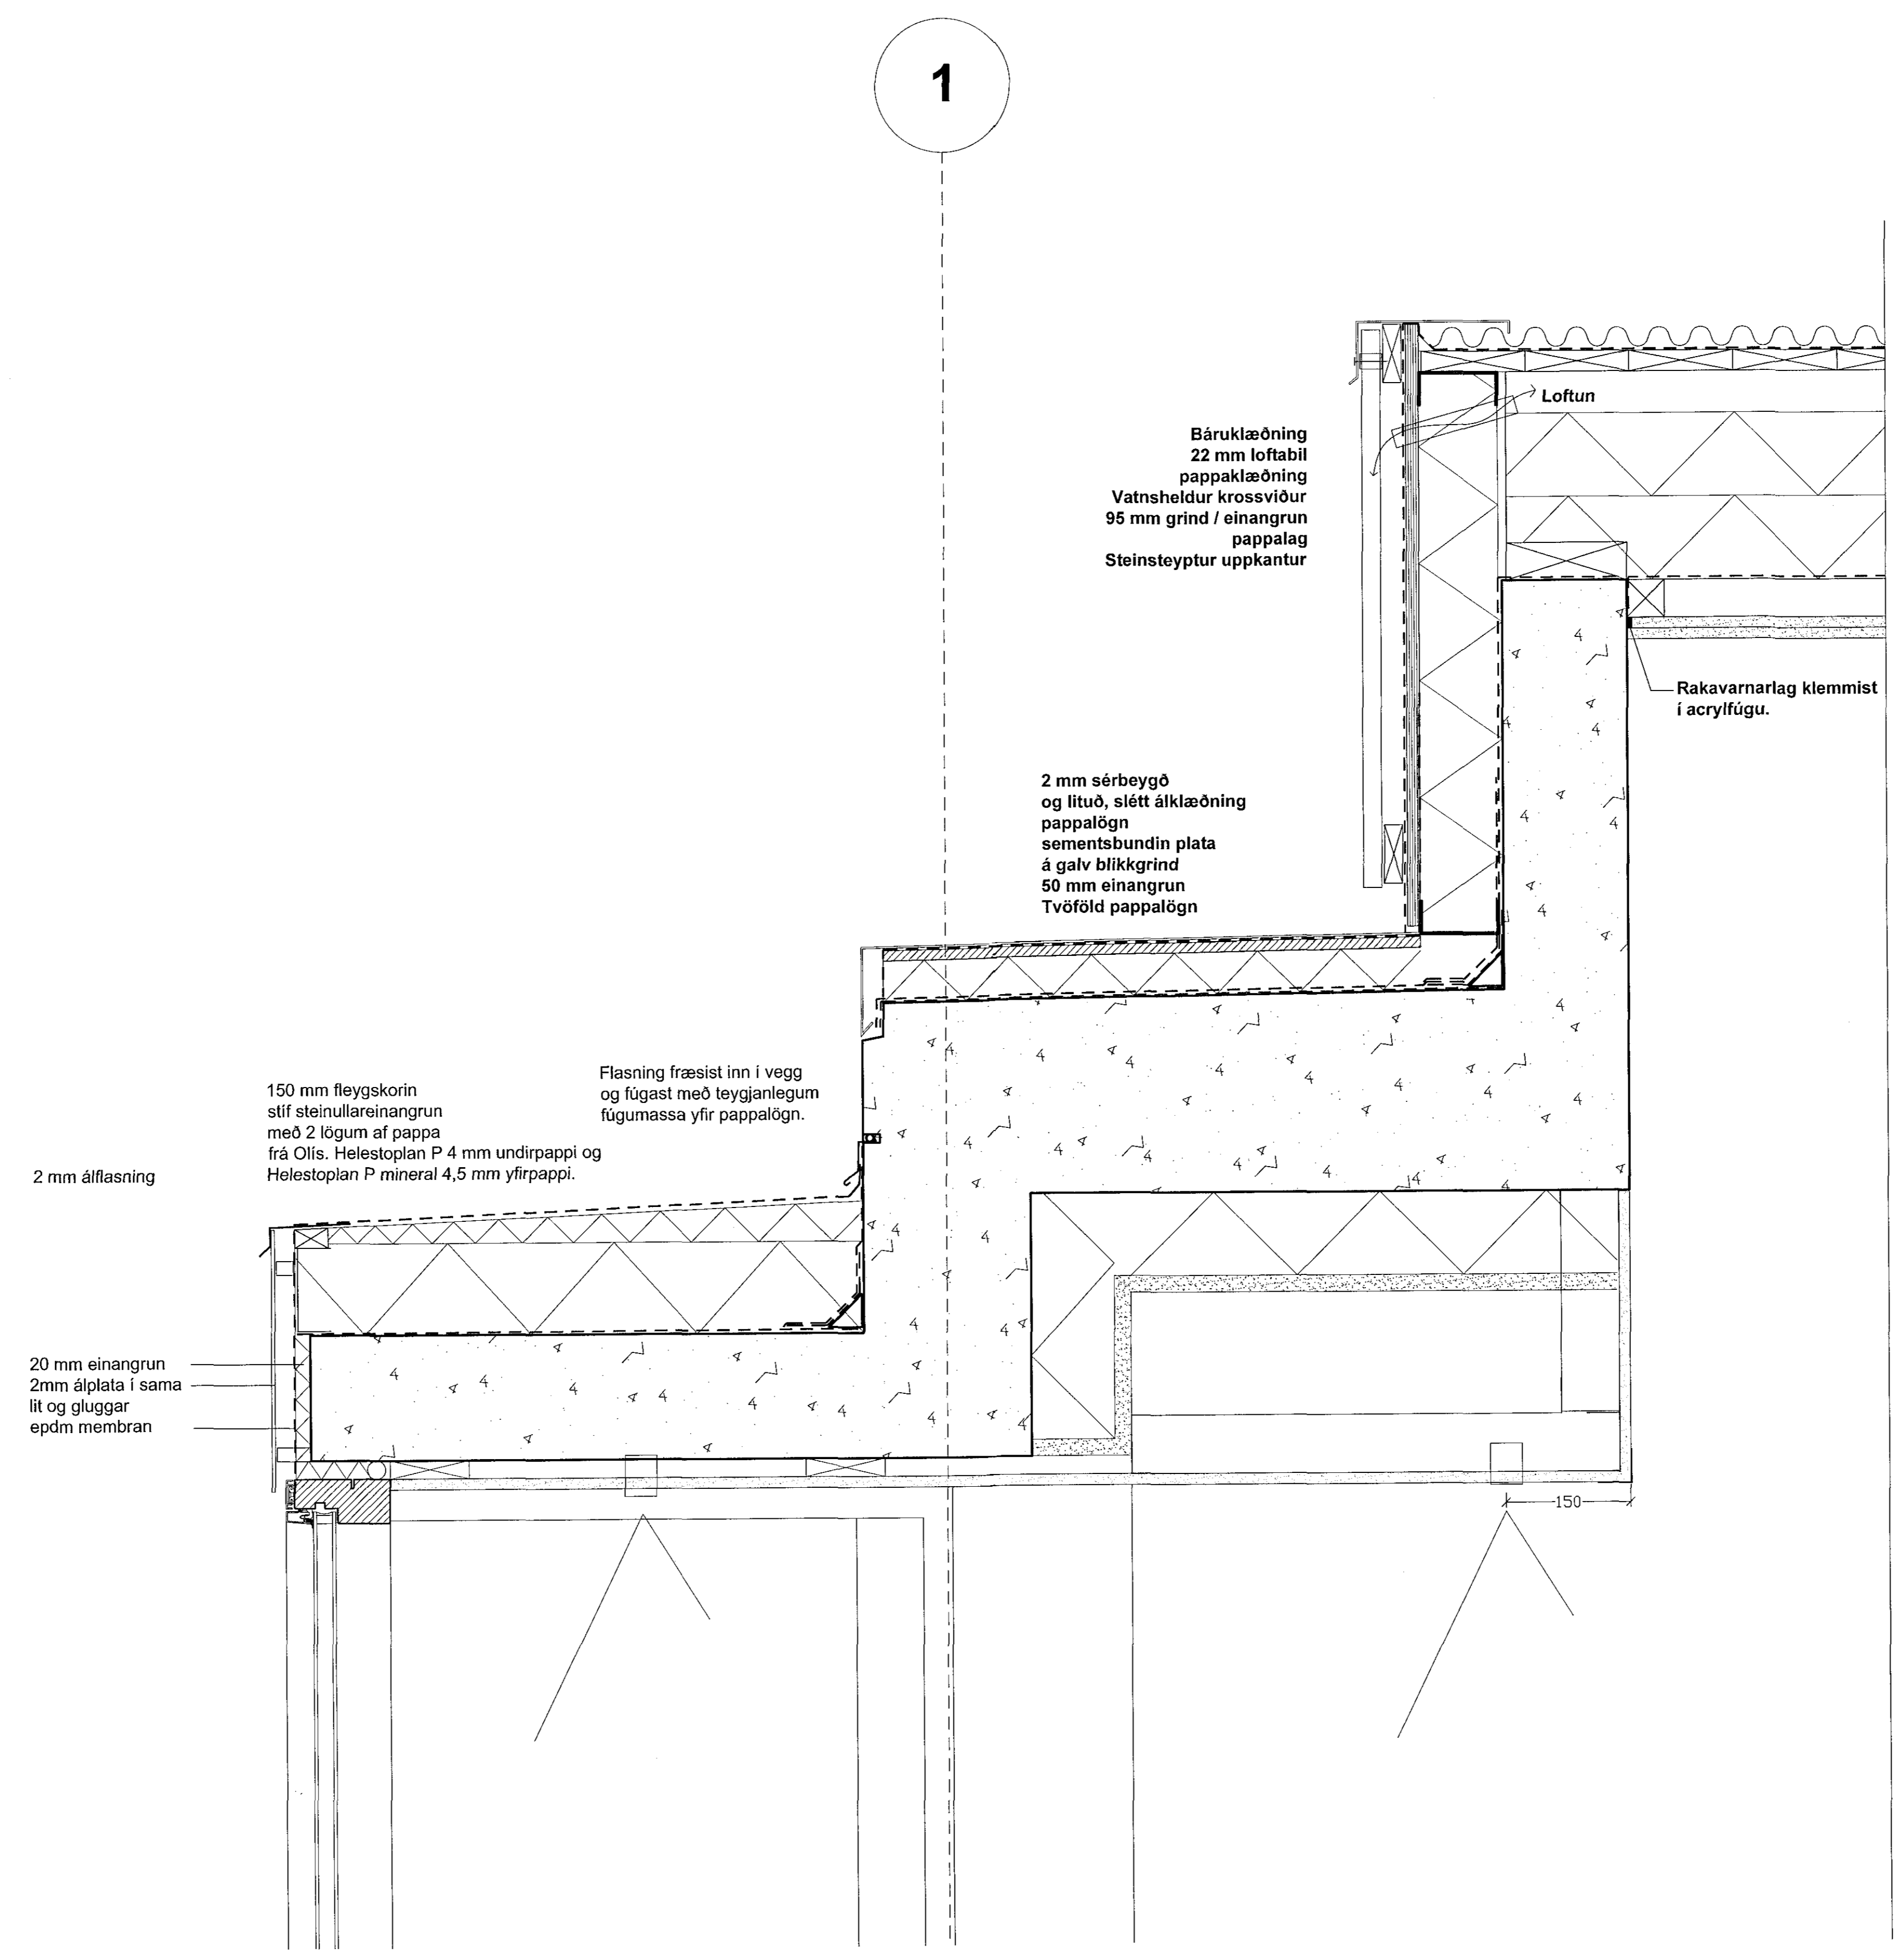

D.22 Lóðrétt sneiðing mkv 1:5

Sigurður Steinar Jónsson
f.h. Hornsteina arkitekti ehf. Ögmundur Skarphéðinsson, Kt. 2301586149

Útg.	Dags.	Skýring	Bratt.
Verkefni:			
Herjólfsgata 32 og 34			
Heimilisfang:			
Herjólfsgata 32-34, Hafnarfirði			
Verkefni:			
VINNUTEIKNING			
Landnúmer:	120846	Staðgreinir:	1400-1-36900340

Deili 22

Mælikvarði: 1:5
Dagsetning: 15.01.2015

hornsteinar
ARKITEKTAR EHF.

VINNUSTOFA - INGÓLFSSTRÆTIS 5 - 101 REYKJAVÍK - Sími: 511-7011
NETFANG: hornsteinar@hornsteinar.is VEFANG: www.hornsteinar.is

HE - A - VT - AV 4409

Verkefni Fagsvið Tegund Mappa Teikni nr. Útgáfa

HÖNNUNUR ÁSKILUR SER ALAN RÉTT A TEIKNINGUM - FJÓLFOLDUN ER HÁÐ SKRIFLEGU SAMBYGGINGU