


Samþykkt:

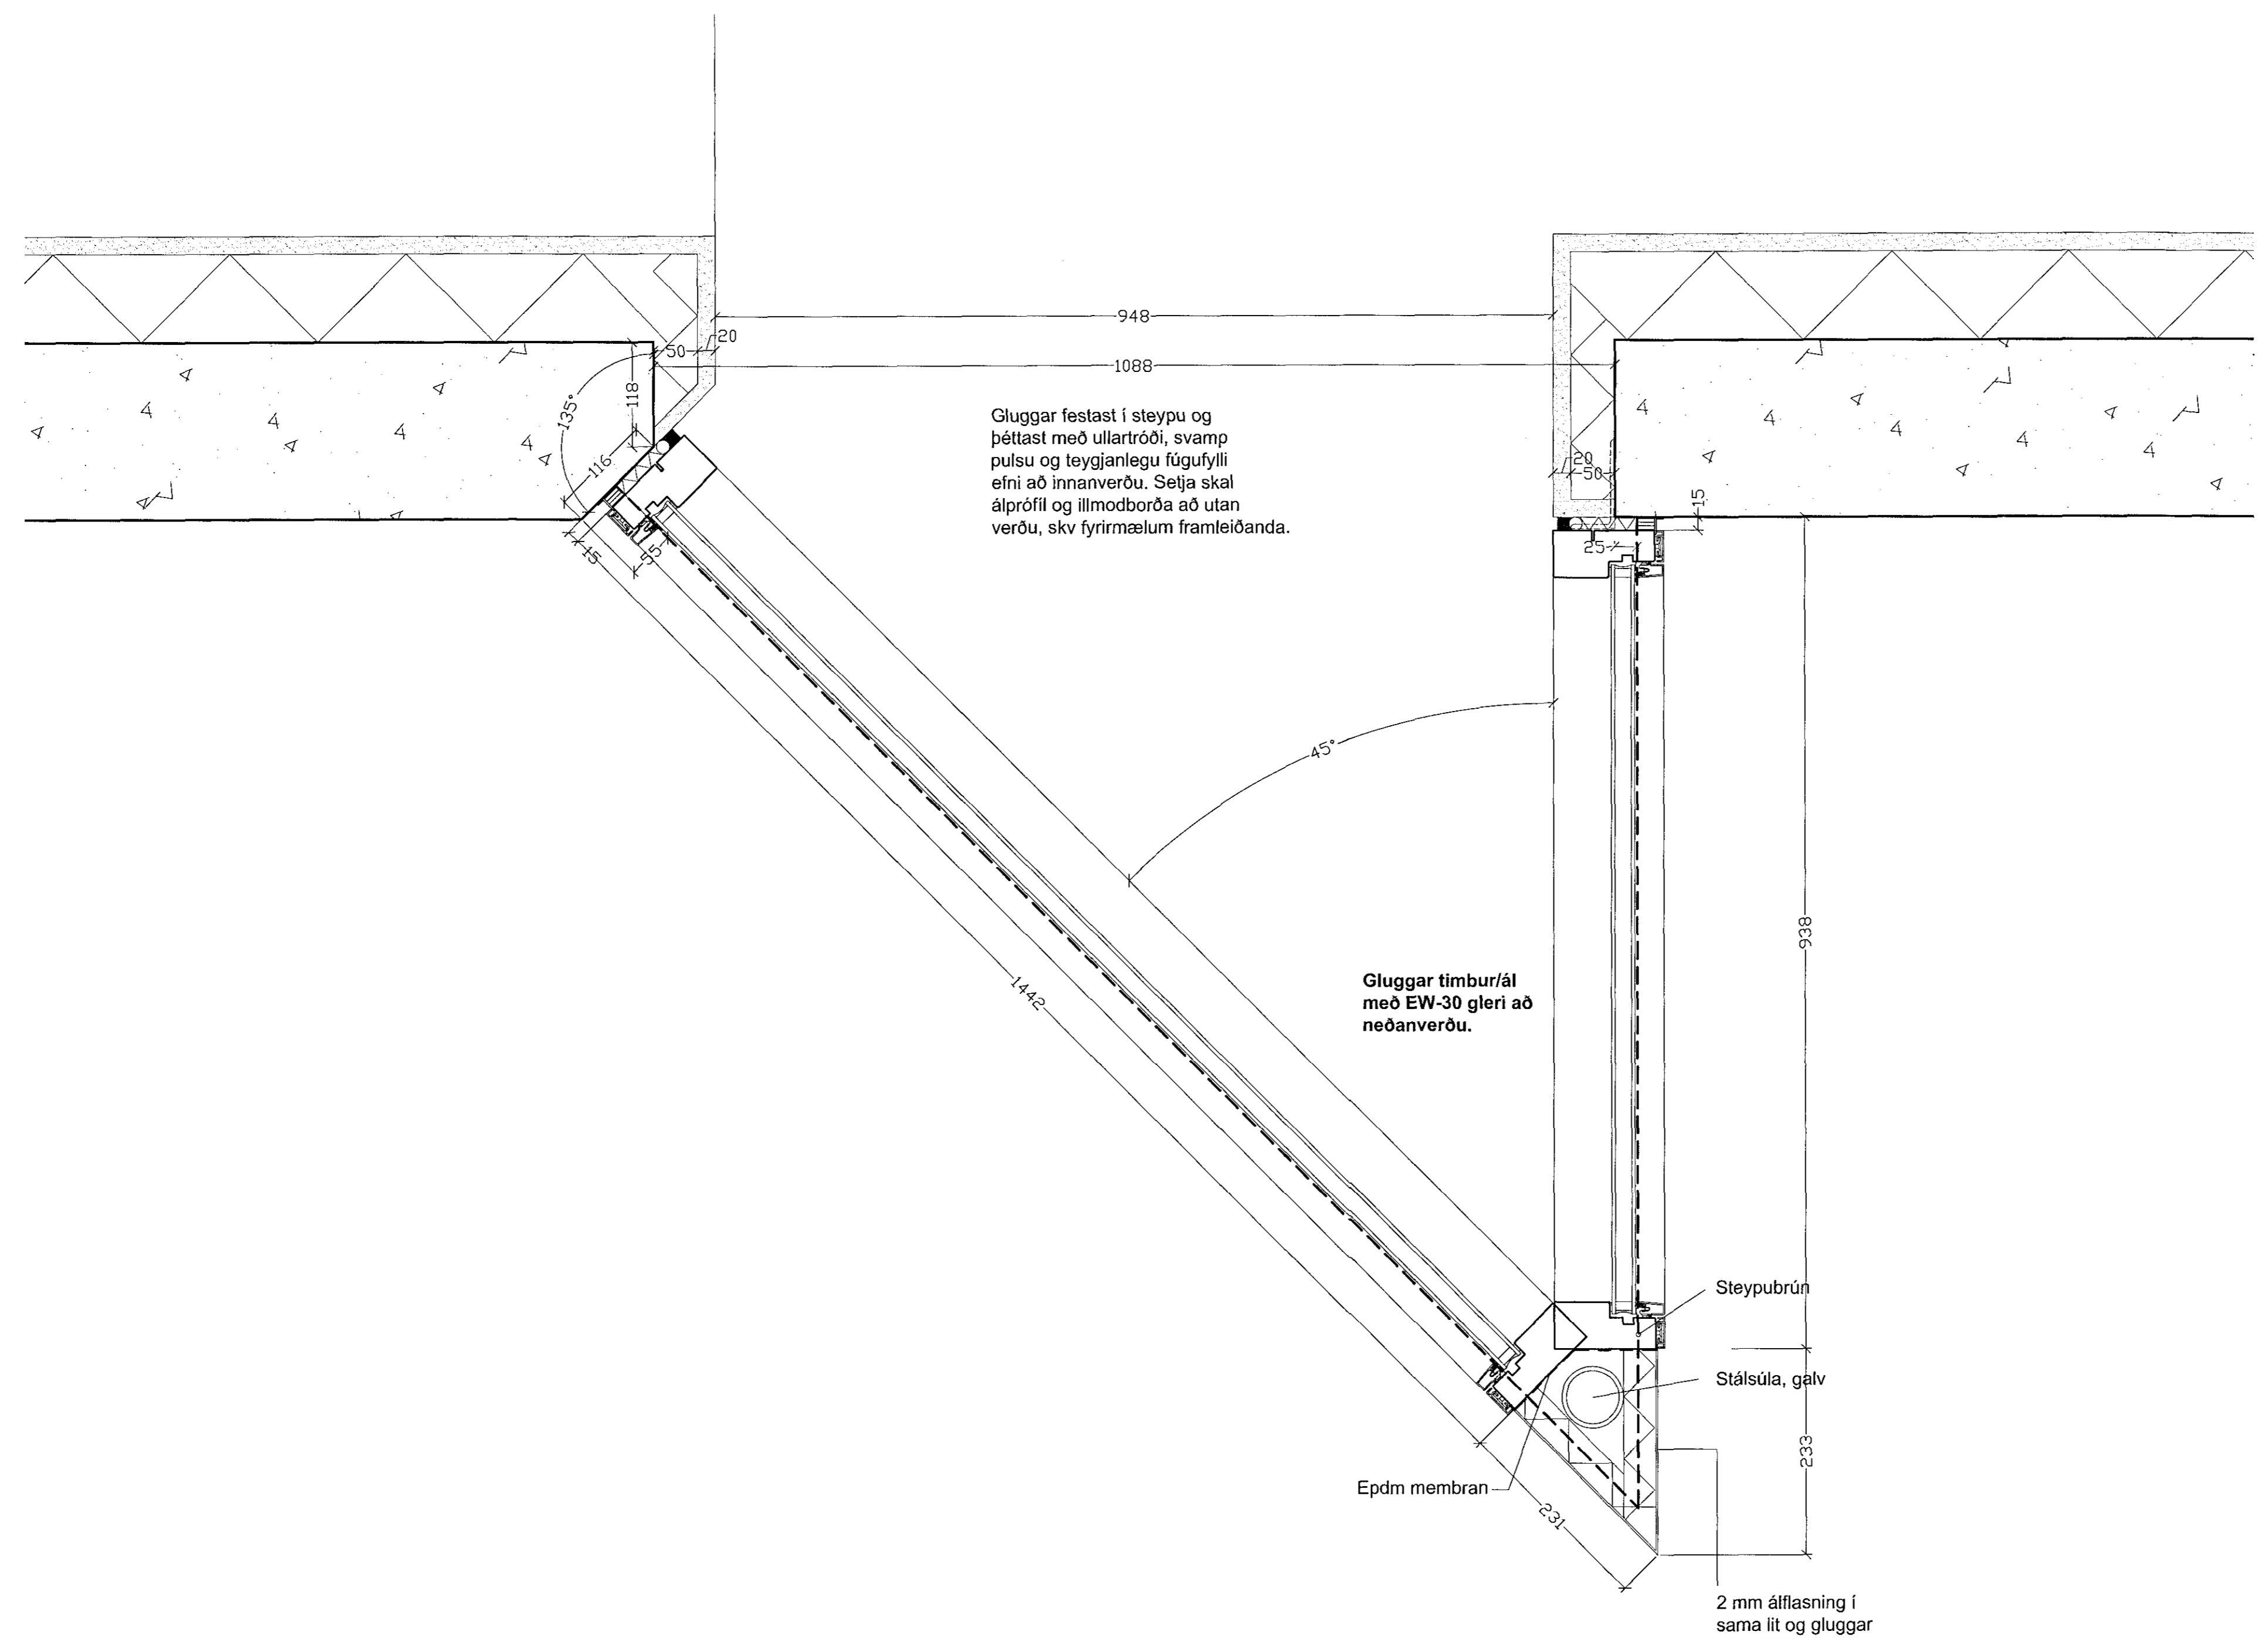

D.23 Lárétt sneiðing í útskotsglugga mkv 1:5

Fh. Hornsteina arkitektar ehf. Ögmundur Skarphólmsson, Kt. 2301586149

Útg. Dags. Skýring Br. af.

Herjólfsgata 32 og 34

Herjólfsgata 32-34, Hafnarfirði

Verkefnd: VINNUTEIKNING

Landnúmer: - 120846 Staðgreinir: - 1400-1-36900340

Deili 23

Mækkvæði: - 1:5
 Dagsetning: 15.01.2015

hornsteinar
 ARKITEKTAR EHF.

VINNUSTOFA - INGÓLFSSTRÆTI 5 - 101 REYKJAVÍK - Sími: 511-7011
 NETFANG: hornsteinar@hornsteinar.is VEFANG: www.hornsteinar.is

HE - A - VT - AV 4410

Verkefni Fagsvið Tegund Mappa Tekn. nr. Útgáfa
 HÖNNUNARÁSKILUR SÉR ALLAN RÉTT Á TEIKNINGUM - FJÓLFOLDUN ER HÁÐ SKRIFLEGGU SAMBYKKI