


Samþykkt

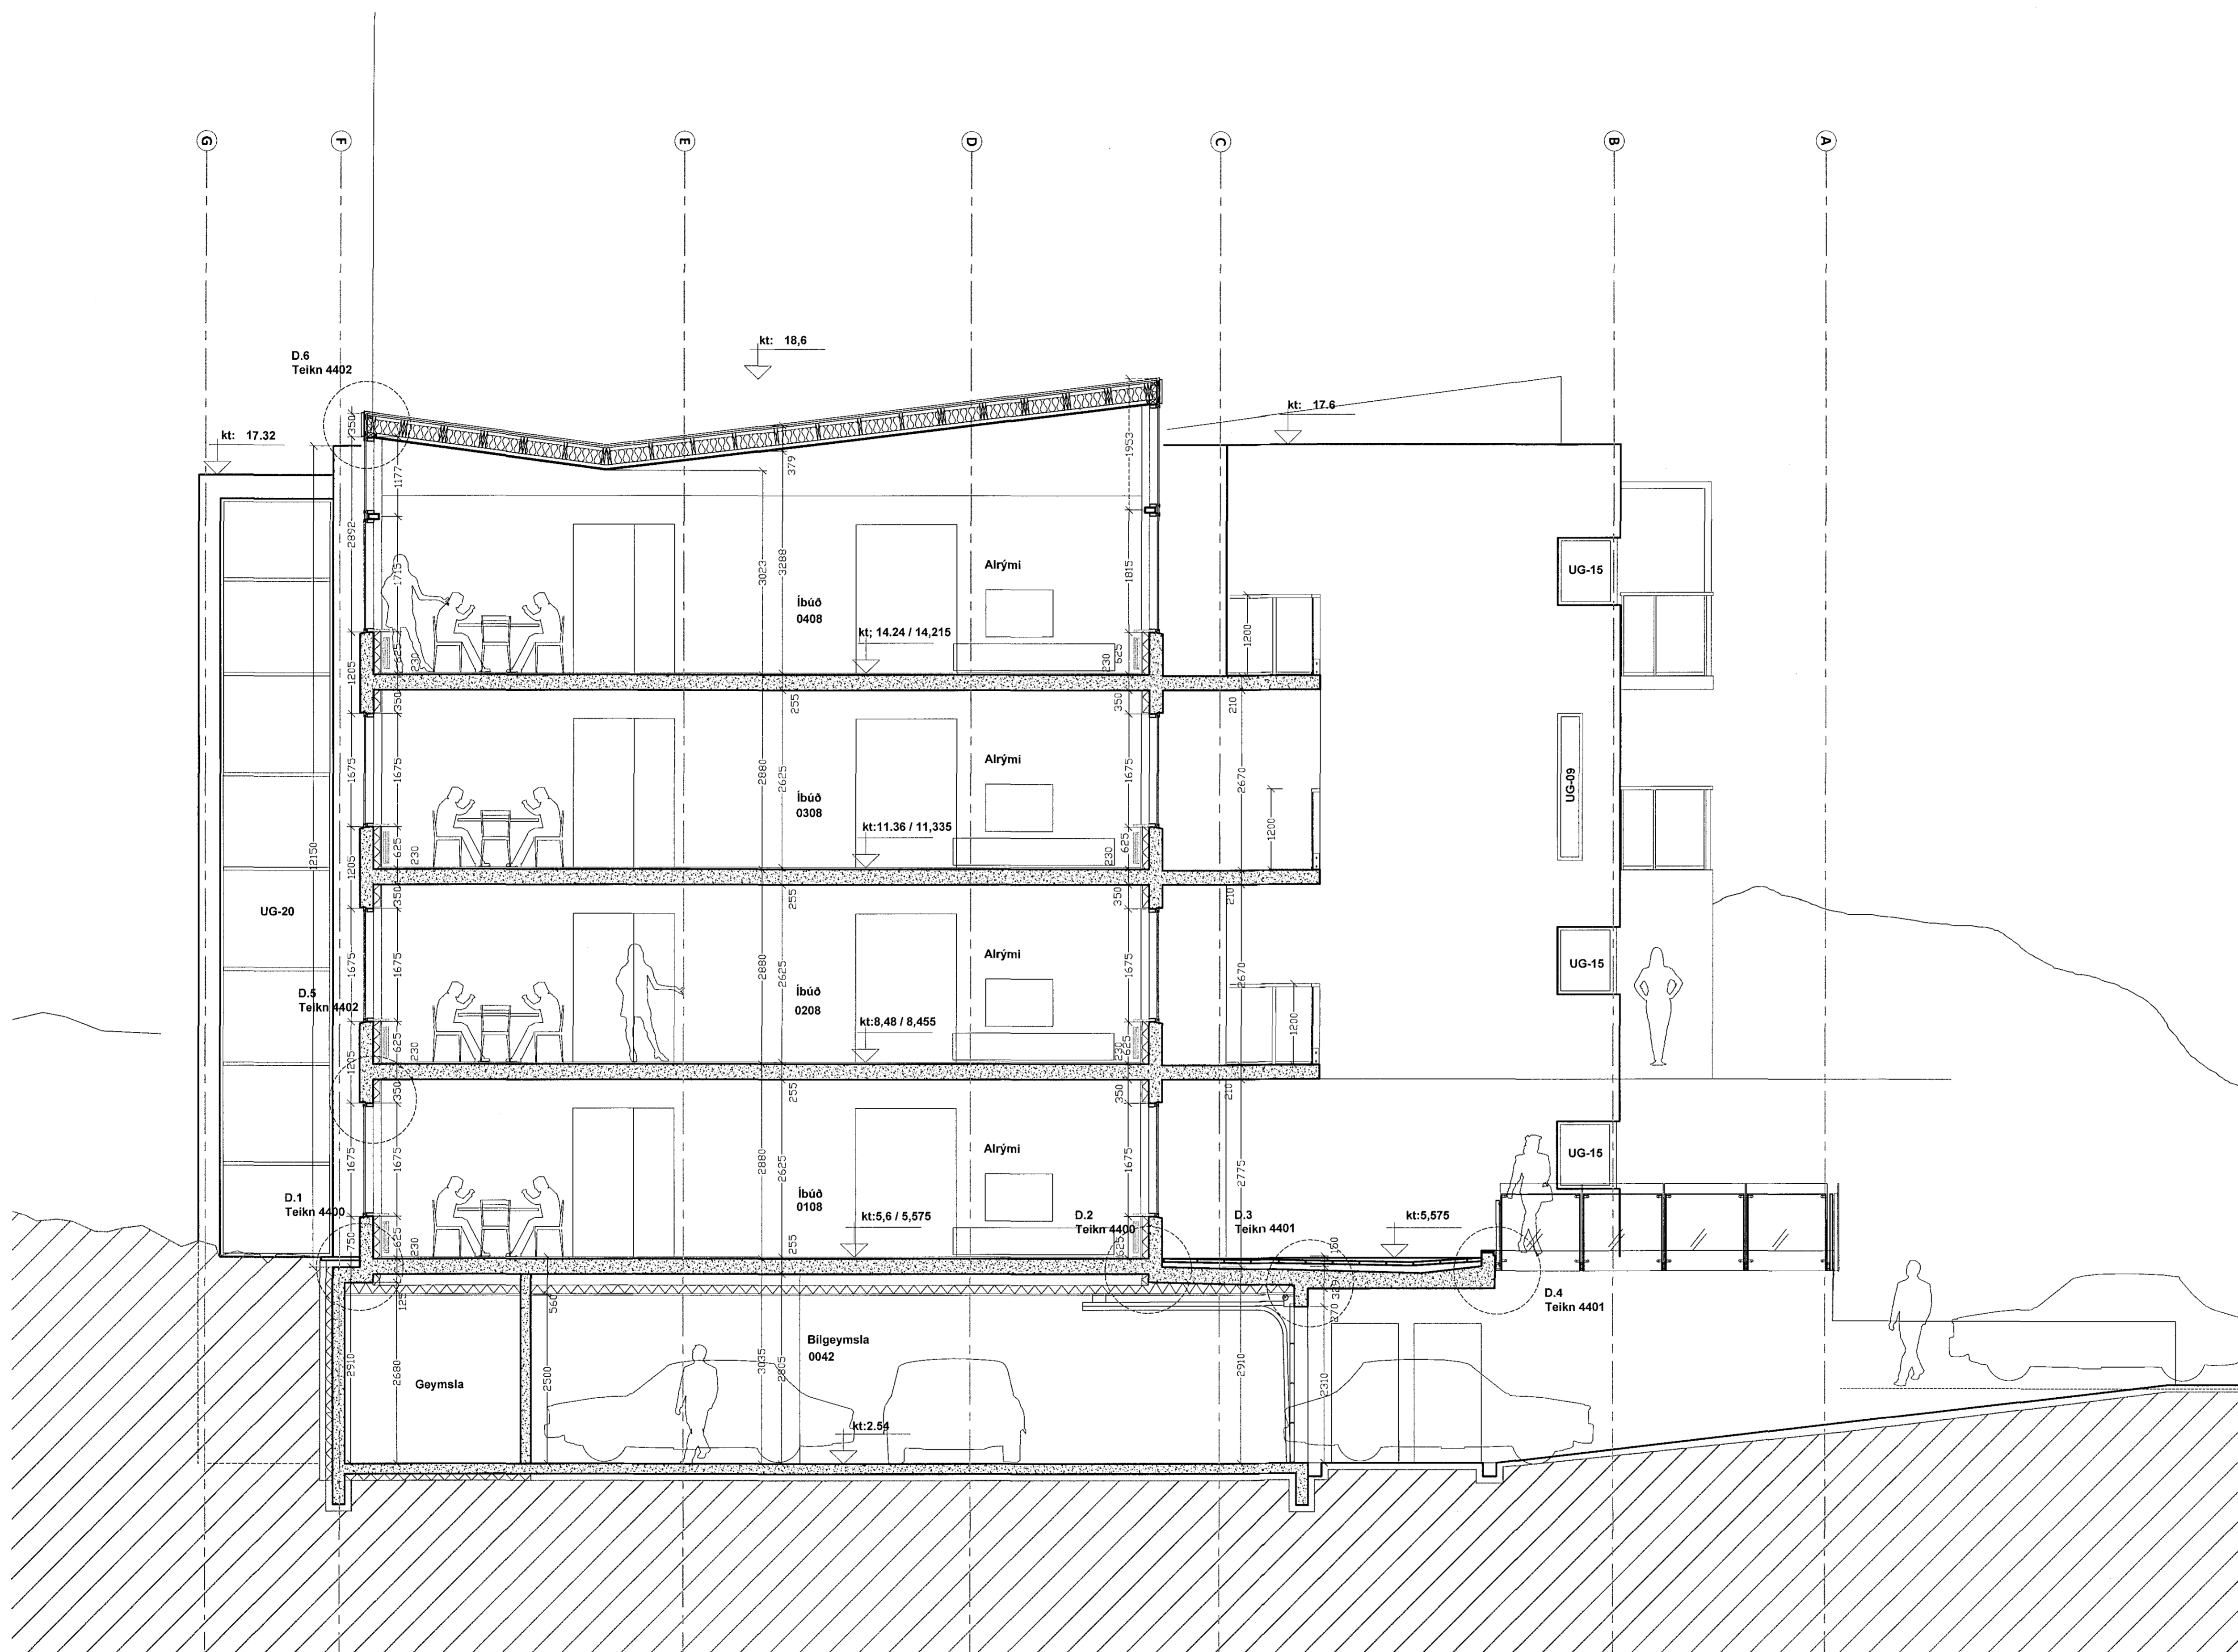

D:15.05.2015 Gluggastyrkingu bætt við.
C:01.04.2015 Þaki breytt
B:20.01.2015 Ýmsar smálagfæringar
A:28.11.2014 Stofugluggar síkkaðir

Hornsteinar
f.h. Hornsteinar arkitektar ehf. Ögmundur Skarphéðinsson, KÍ. 2301586149

Útg.	Dags.	Skýring	Br.raf.
Verkefni:			
Herjólfsgata 32 og 34			
Heimilisfang:			
Herjólfsgata 32-34, Hafnarfirði			
Verkefni:			
VINNUTEIKNING			
Landnúmer:	120846	Staðgreinir:	1400-1-36900340

SNEIDING A-A

Mælikvarði: 1:50
Dagsetning: 12.11.2014

hornsteinar
ARKITEKTAR EHF.

VINNUSTOFA - INGÓLFSSTRÆTI 5 - 101 REYKJAVÍK - Sími: 611-7011
NETFANG: hornsteinar@hornsteinar.is VEFANG: www.hornsteinar.is

HE - A - VT - AV 2000 - D
Verkefni Fagvið Tegund Mappa Teikn. nr. Útgáfa
HÖNNAÐUR ÁSKILUR SÉR ALLAN NETT Á TEKNIINGUM - FJÓLFOLDUN ER HAD SKRIFLEGU SAMÞYKTI

SNEIDING A-A Mkv 1:50