


Samþykkt.

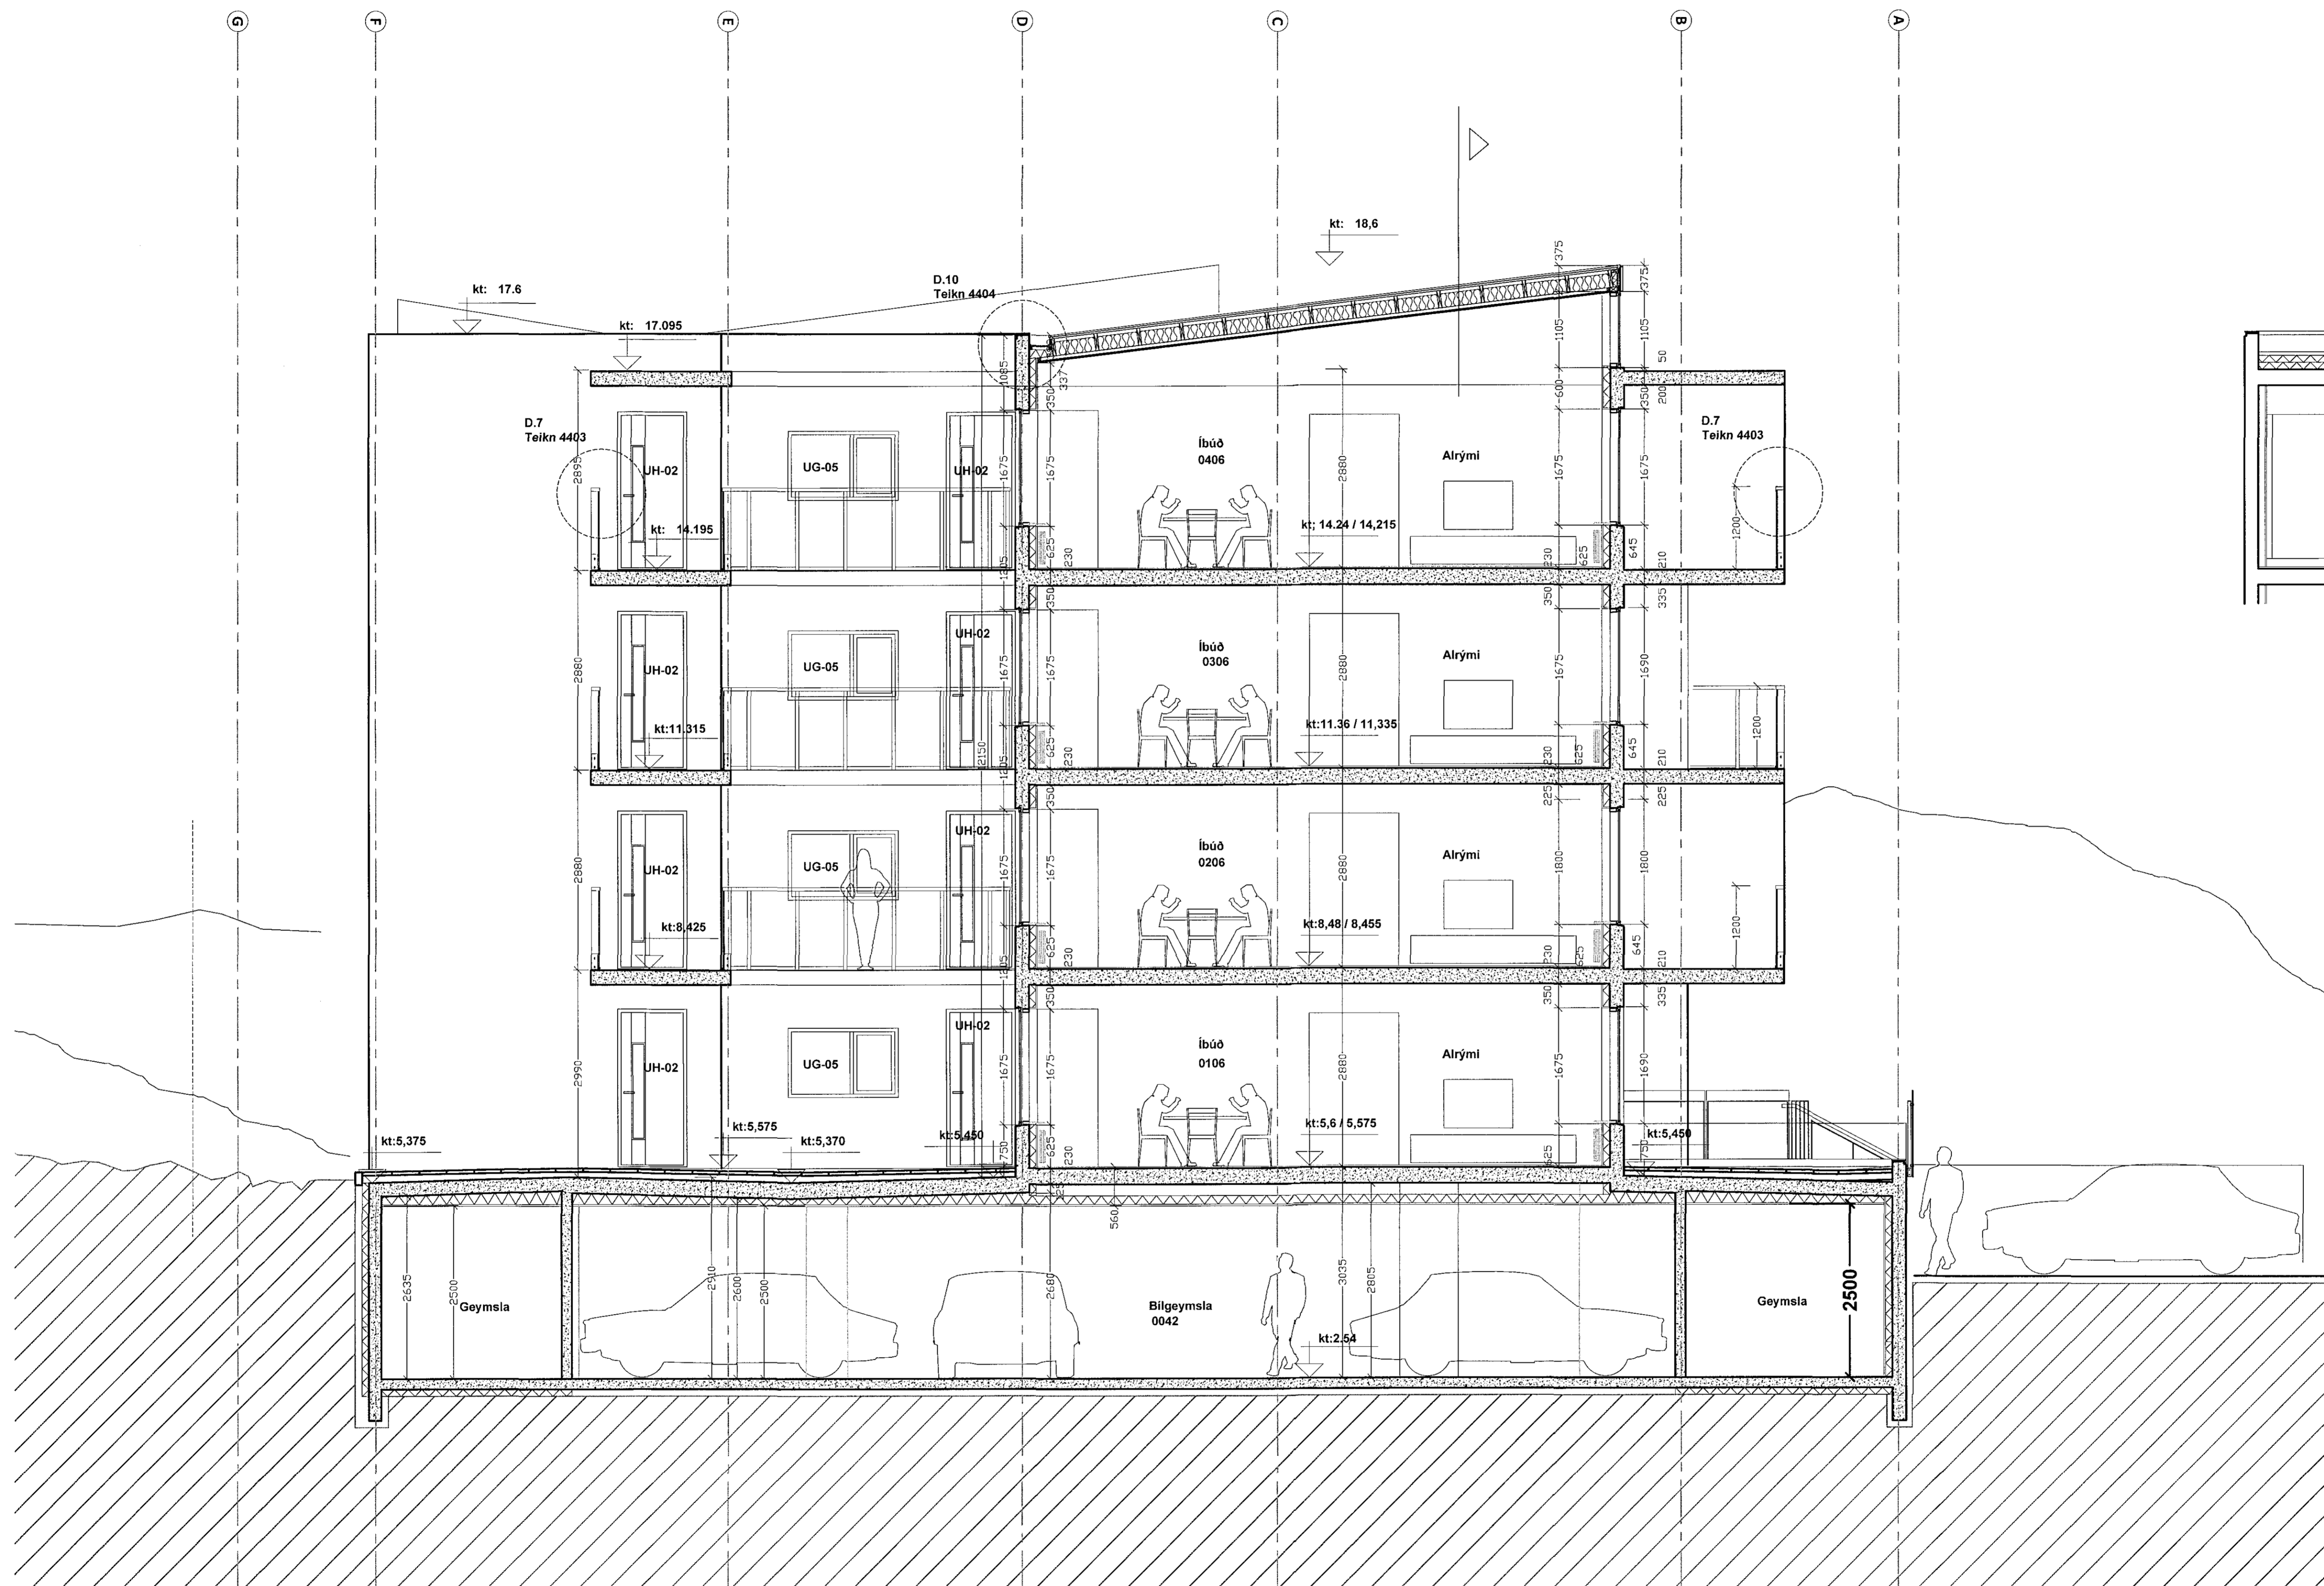

SNEIÐING B-B Mkv 1:50

D: 15.05.2015 kótar á svalagöngum lagfarðir  
 C: 01.04.2015 þaki breytt  
 B: 20.01.2015 Ýmsar smálagfæringar  
 A: 28.11.2014 Stofugluggar síkkaðir

*Sigurður Steinar Jónsson*  
 Fh. Hornsteina arkitekta ehf. Ögmundur Skarphéðinsson, kt. 2301586149

Útg. | Dags. | Skýring | Braff.

Vörkhelt:  
**Herjólfsgata 32 og 34**  
 Heimilisfang:  
 Herjólfsgata 32-34, Hafnarfirði  
 Verkeign:  
**VINNUTEIKNING**  
 Landnúmer: - 120846 | Staðgreinir: - 1400-1-36900340

SNEIÐING B-B

Mælikvarði: - 1:50  
 Dagsetning: 12.11.2014

**hornsteinar**  
 ARKITEKTAR EHF.

VINNUSTOFA - INGÓLFSSTRÆTI 5 - 101 REYKJAVÍK - Sími: 511-7011  
 NETFANG: hornsteinar@hornsteinar.is VEFANG: www.hornsteinar.is

**HE - A - VT AV 2001 .D**

Vörkofi | Fagevið | Tegund | Mappu | Teikn. nr. | Útgáfa  
 HÖNNUNUR ÁSKILUR SÉR ALLAN RÉTT Á TEIKNINGUM - FJÓL FOLDUN ER HÁÐ SKRIFLEGU SAMÞYKKT