



Samþykkt:

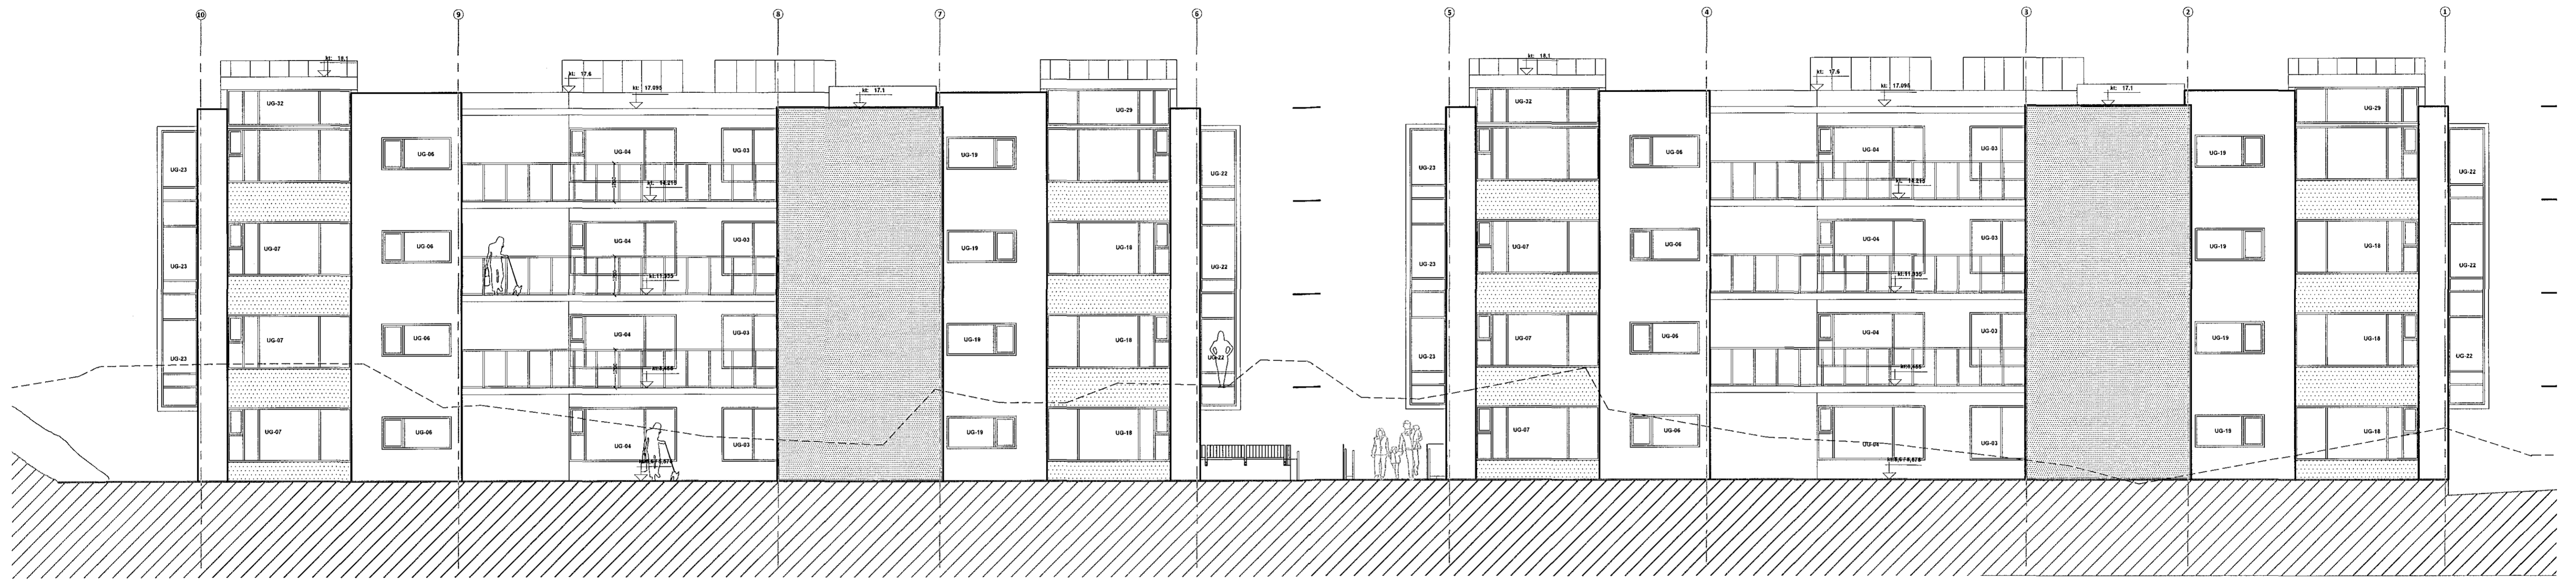

Útlit Norðaustur. Mkv 1:100

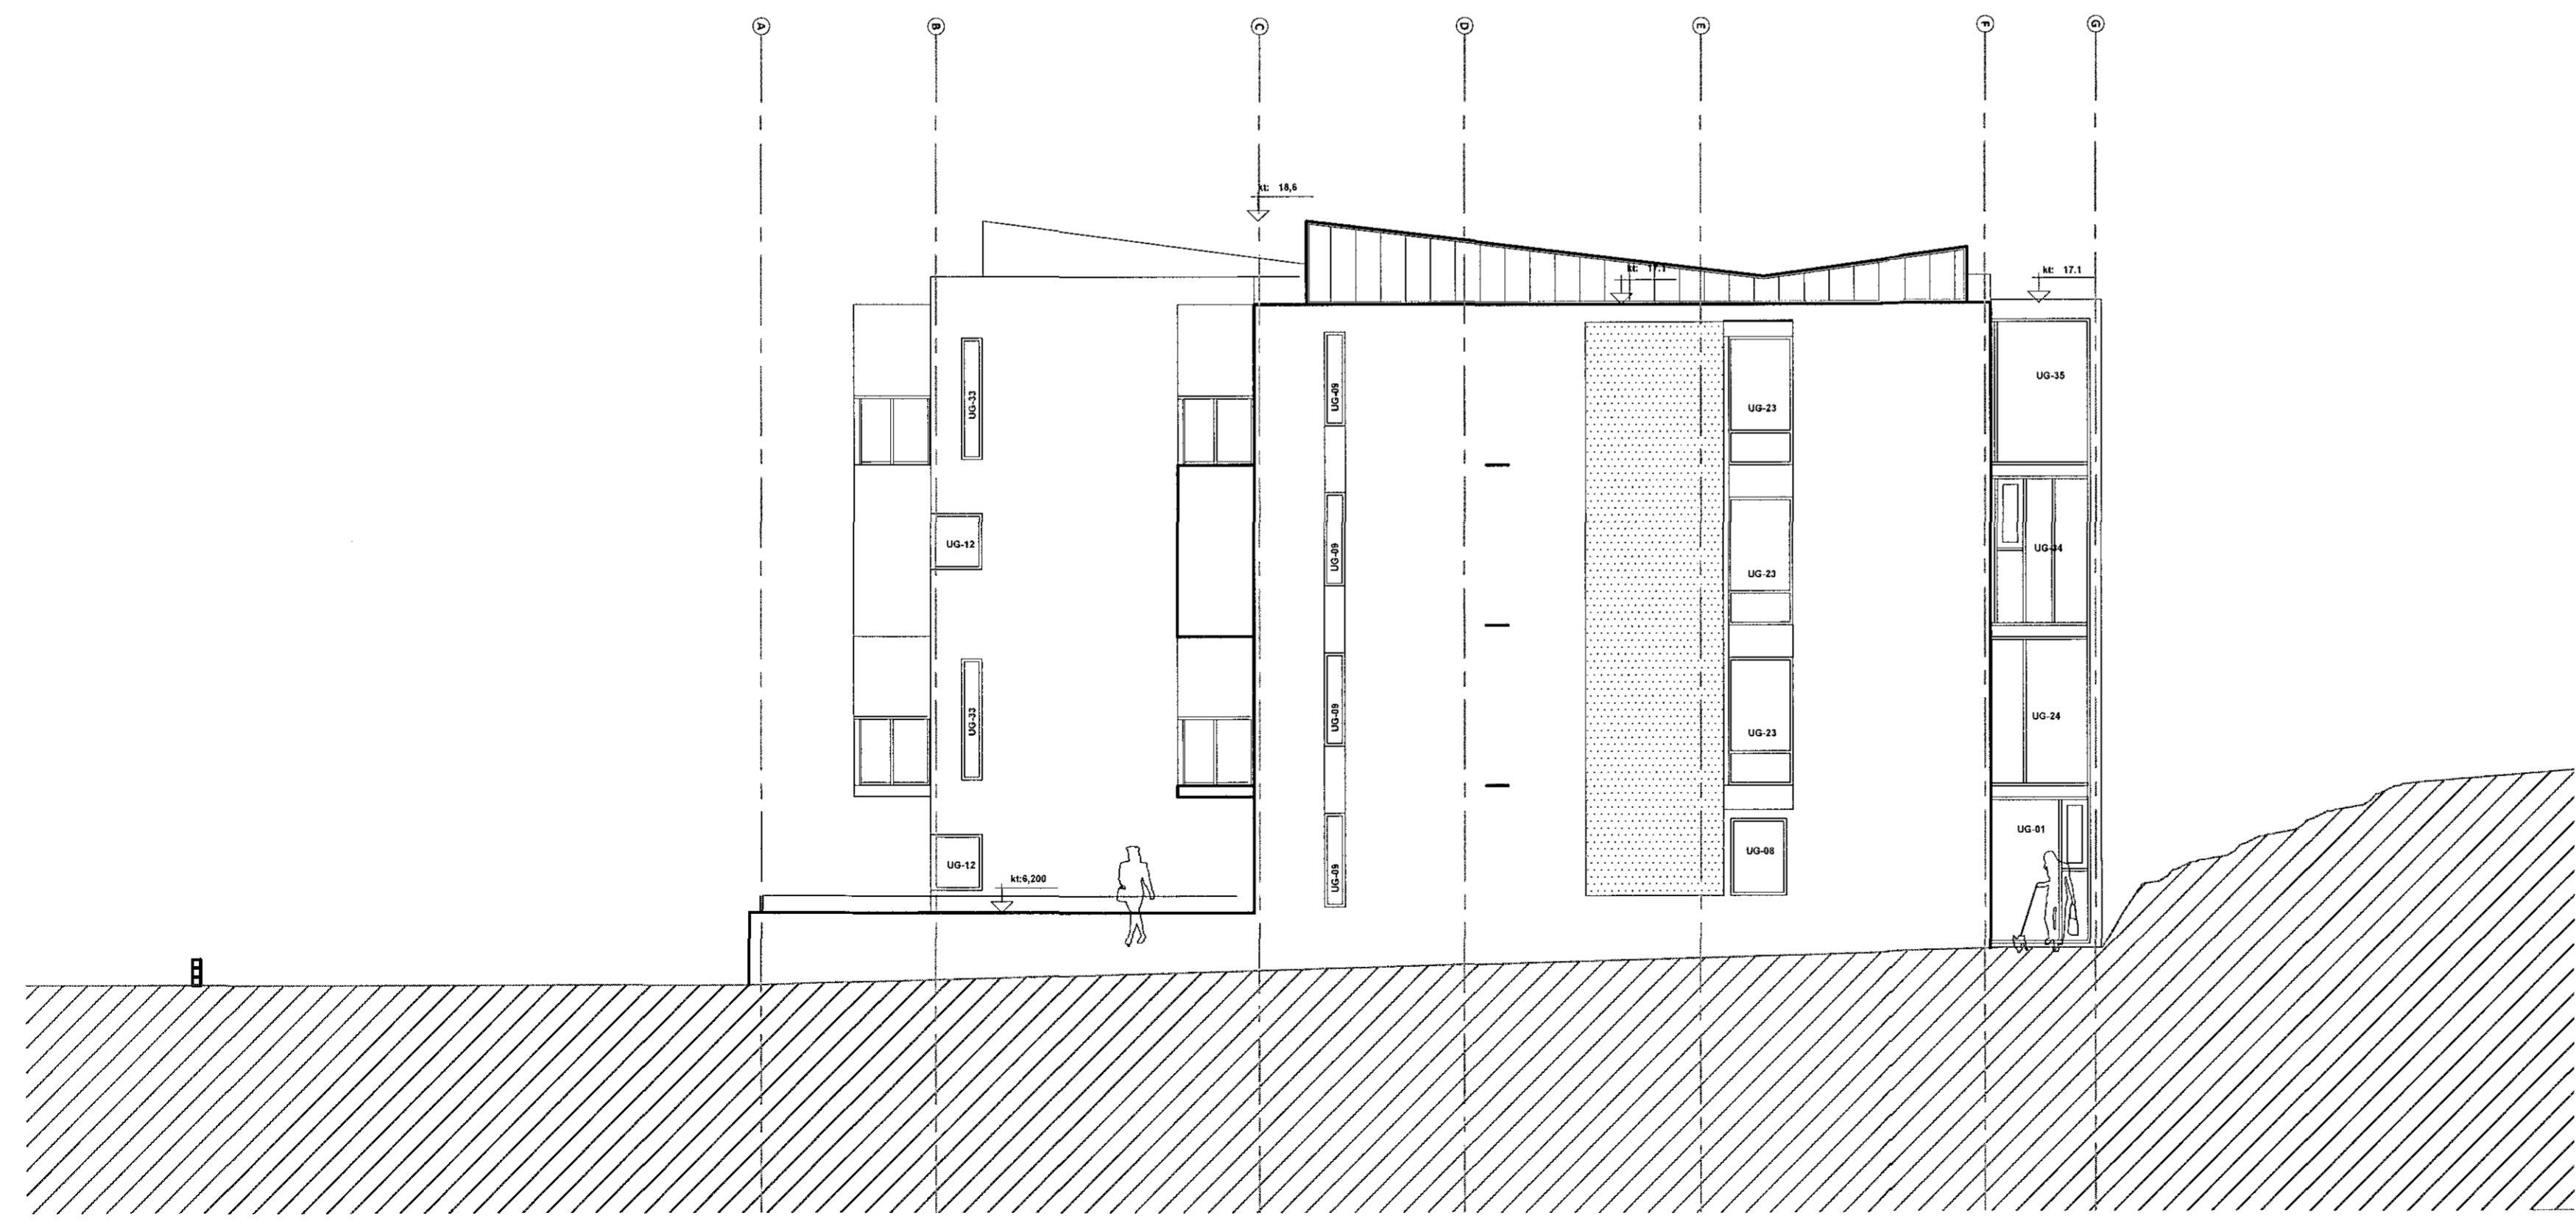

Gafútlit. Mkv 1:100

C:15.05.2015 Gluggar lagferðir
 B:01.04.2015 Pakformi breytt
 A:20.01.2015 Mátlinum bætt við

Sigurður Steinar Jónsson
 f.h. Hornsteina arkitekta ehf. Ogmundur Skarphéðinsson, Kt. 2301586149

Útg.	Dags.	Skýring	Br.a.f.
------	-------	---------	---------

Veskheil:
Herjólfsgata 32 og 34
 Heimilisfang:
 Herjólfsgata 32-34, Hafnarfirði
 Vorklegund:
VINNUTEIKNING
 Landnúmer: - 120846 Staðgreinir: - 1400-1-36900340

ÚTLIT NA OG GAFLS

Mælikvæði: - 1:100
 Dagsetning: 12.11.2014

hornsteinar
 ARKITEKTAR EHF.
 VINNUSTOFA - INGÓLFSSTRÆTI 5 - 101 REYKJAVÍK - Sími: 511-7011
 NETFANG: hornsteinar@hornsteinar.is VEFANG: www.hornsteinar.is

HE - A - VT AV 3001 . C
 Verkefni Fagsvið Tegund Mappa Teikn. nr. Úlgata
 HÖNNUNUR ÁSKILUR SÉR ALLAN RÉTT A TEIKNINGUM - FJÓLFOLDUN ER HÁÐ SKRIFLEGU SAMÞYKKT