



Samþykkt.

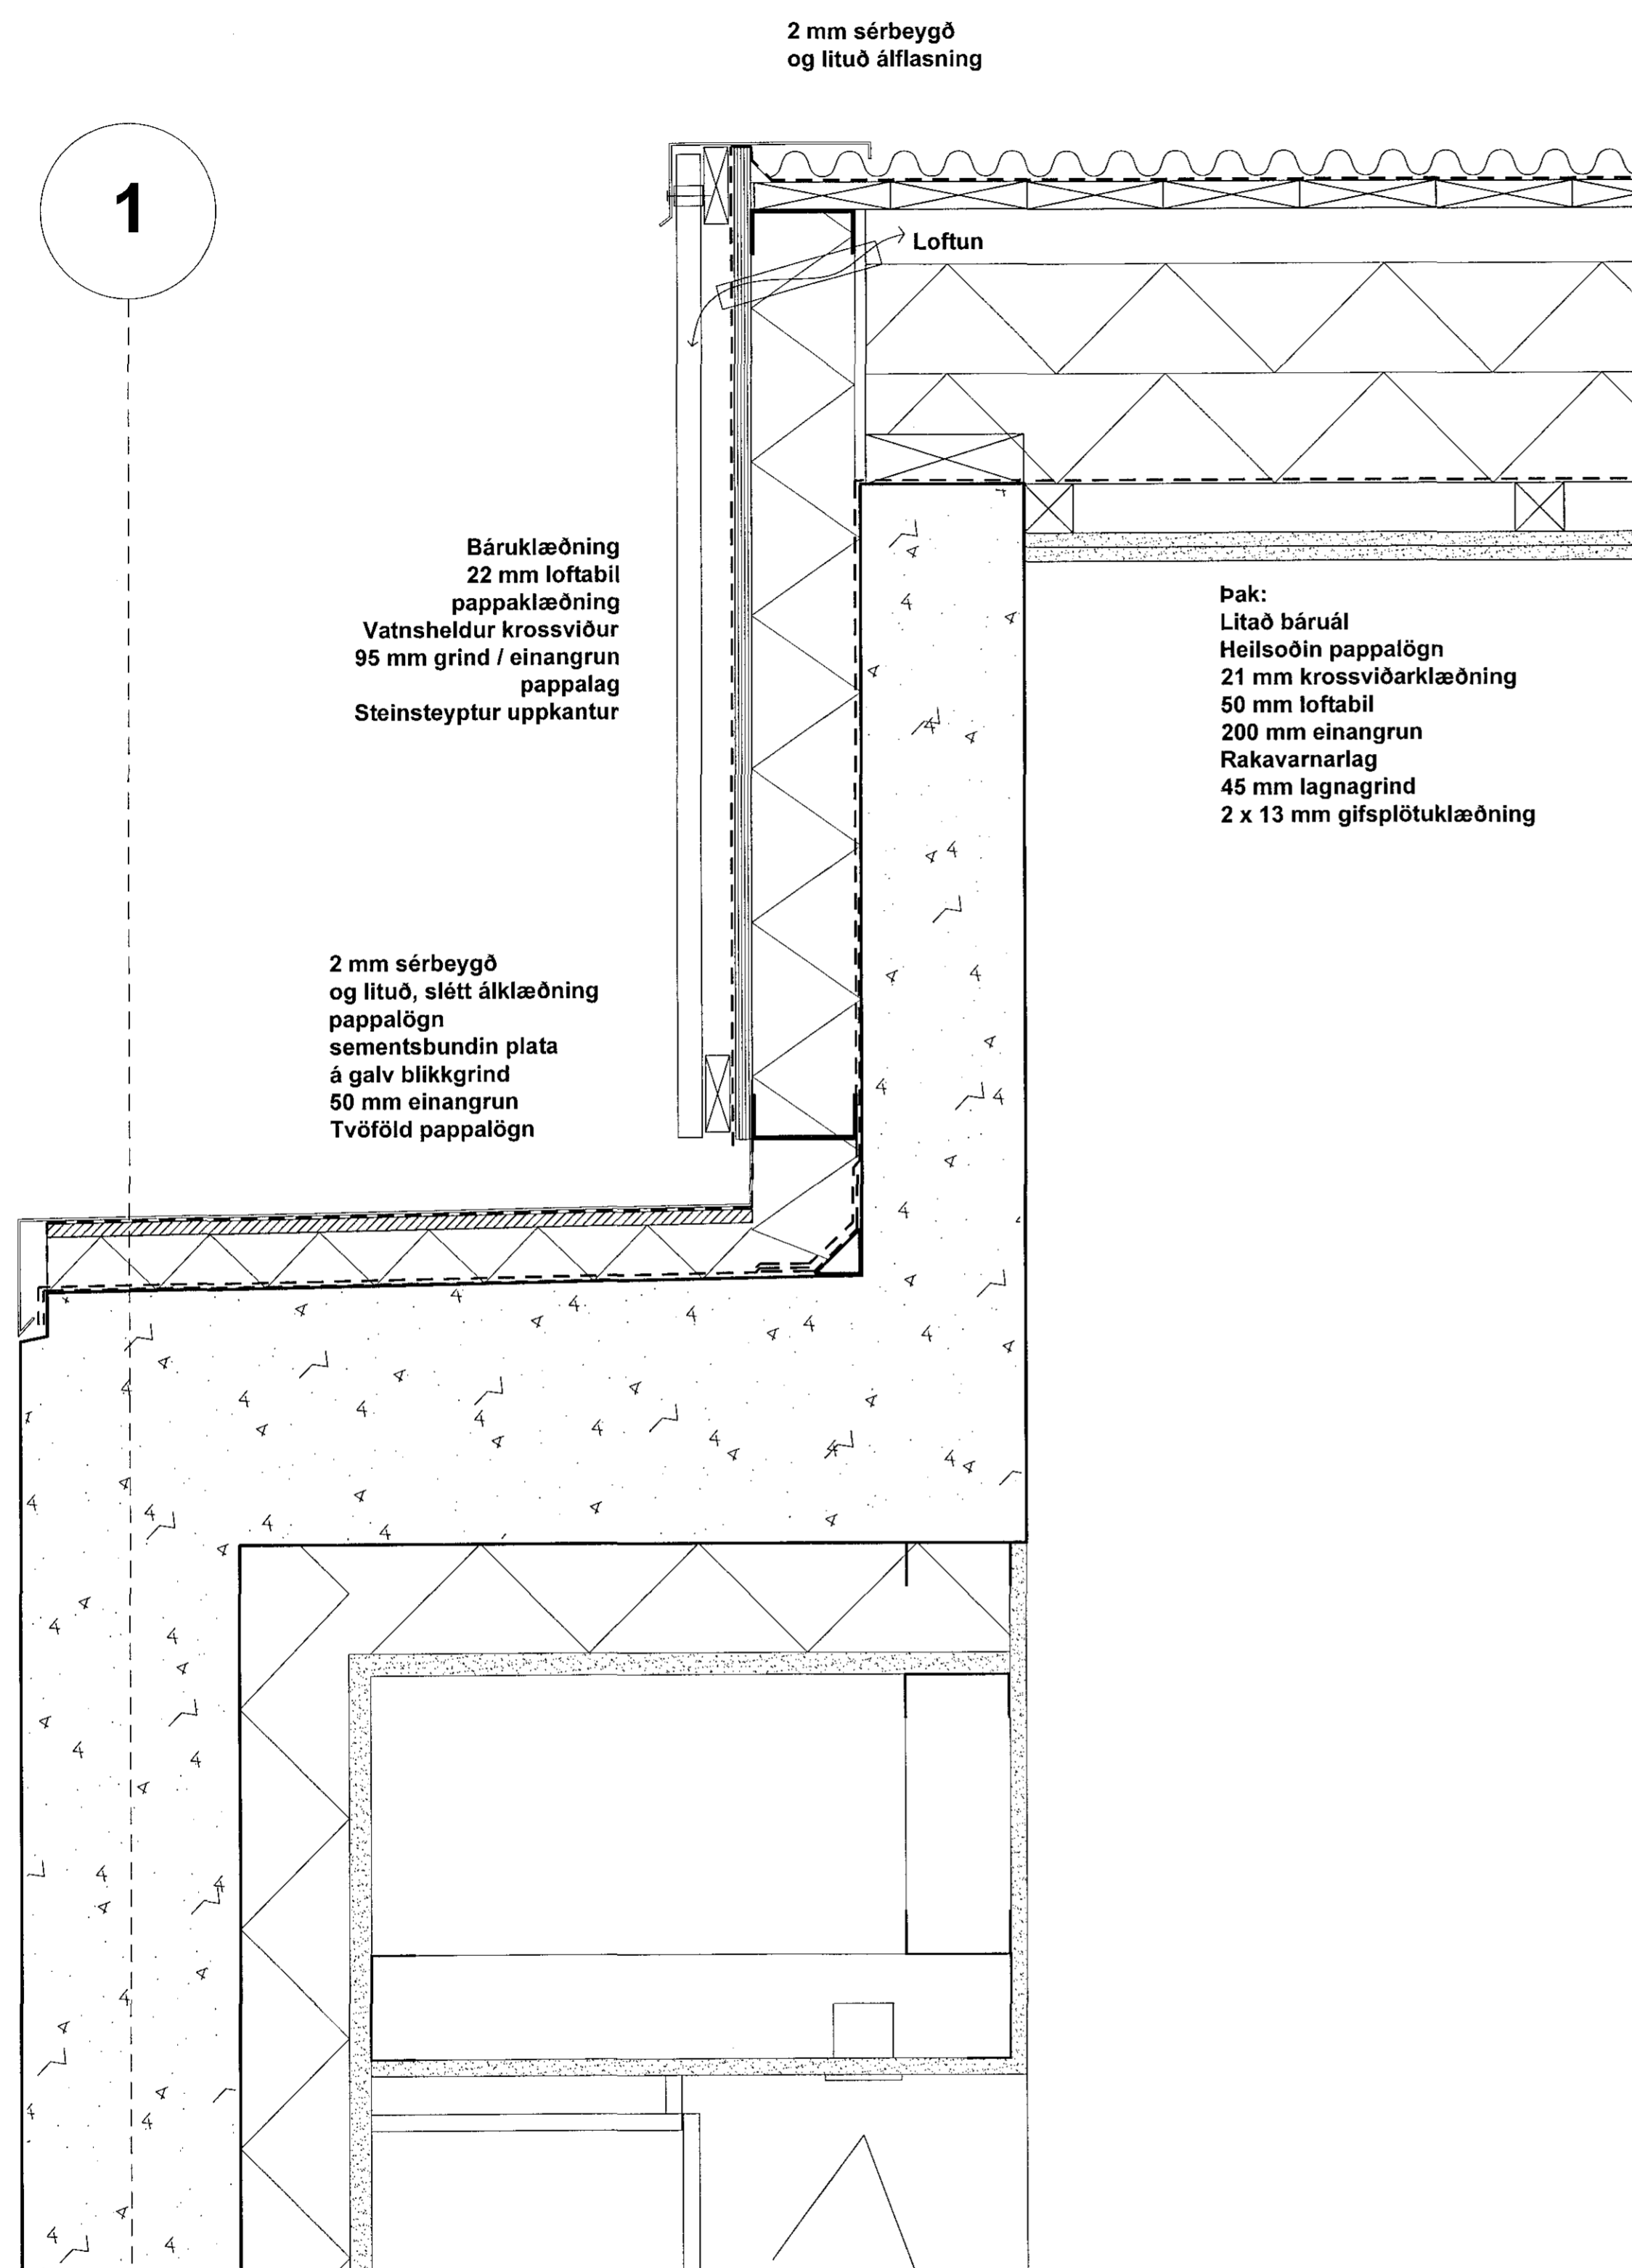

D.11 Lóðrétt sneiðing mkv 1:5

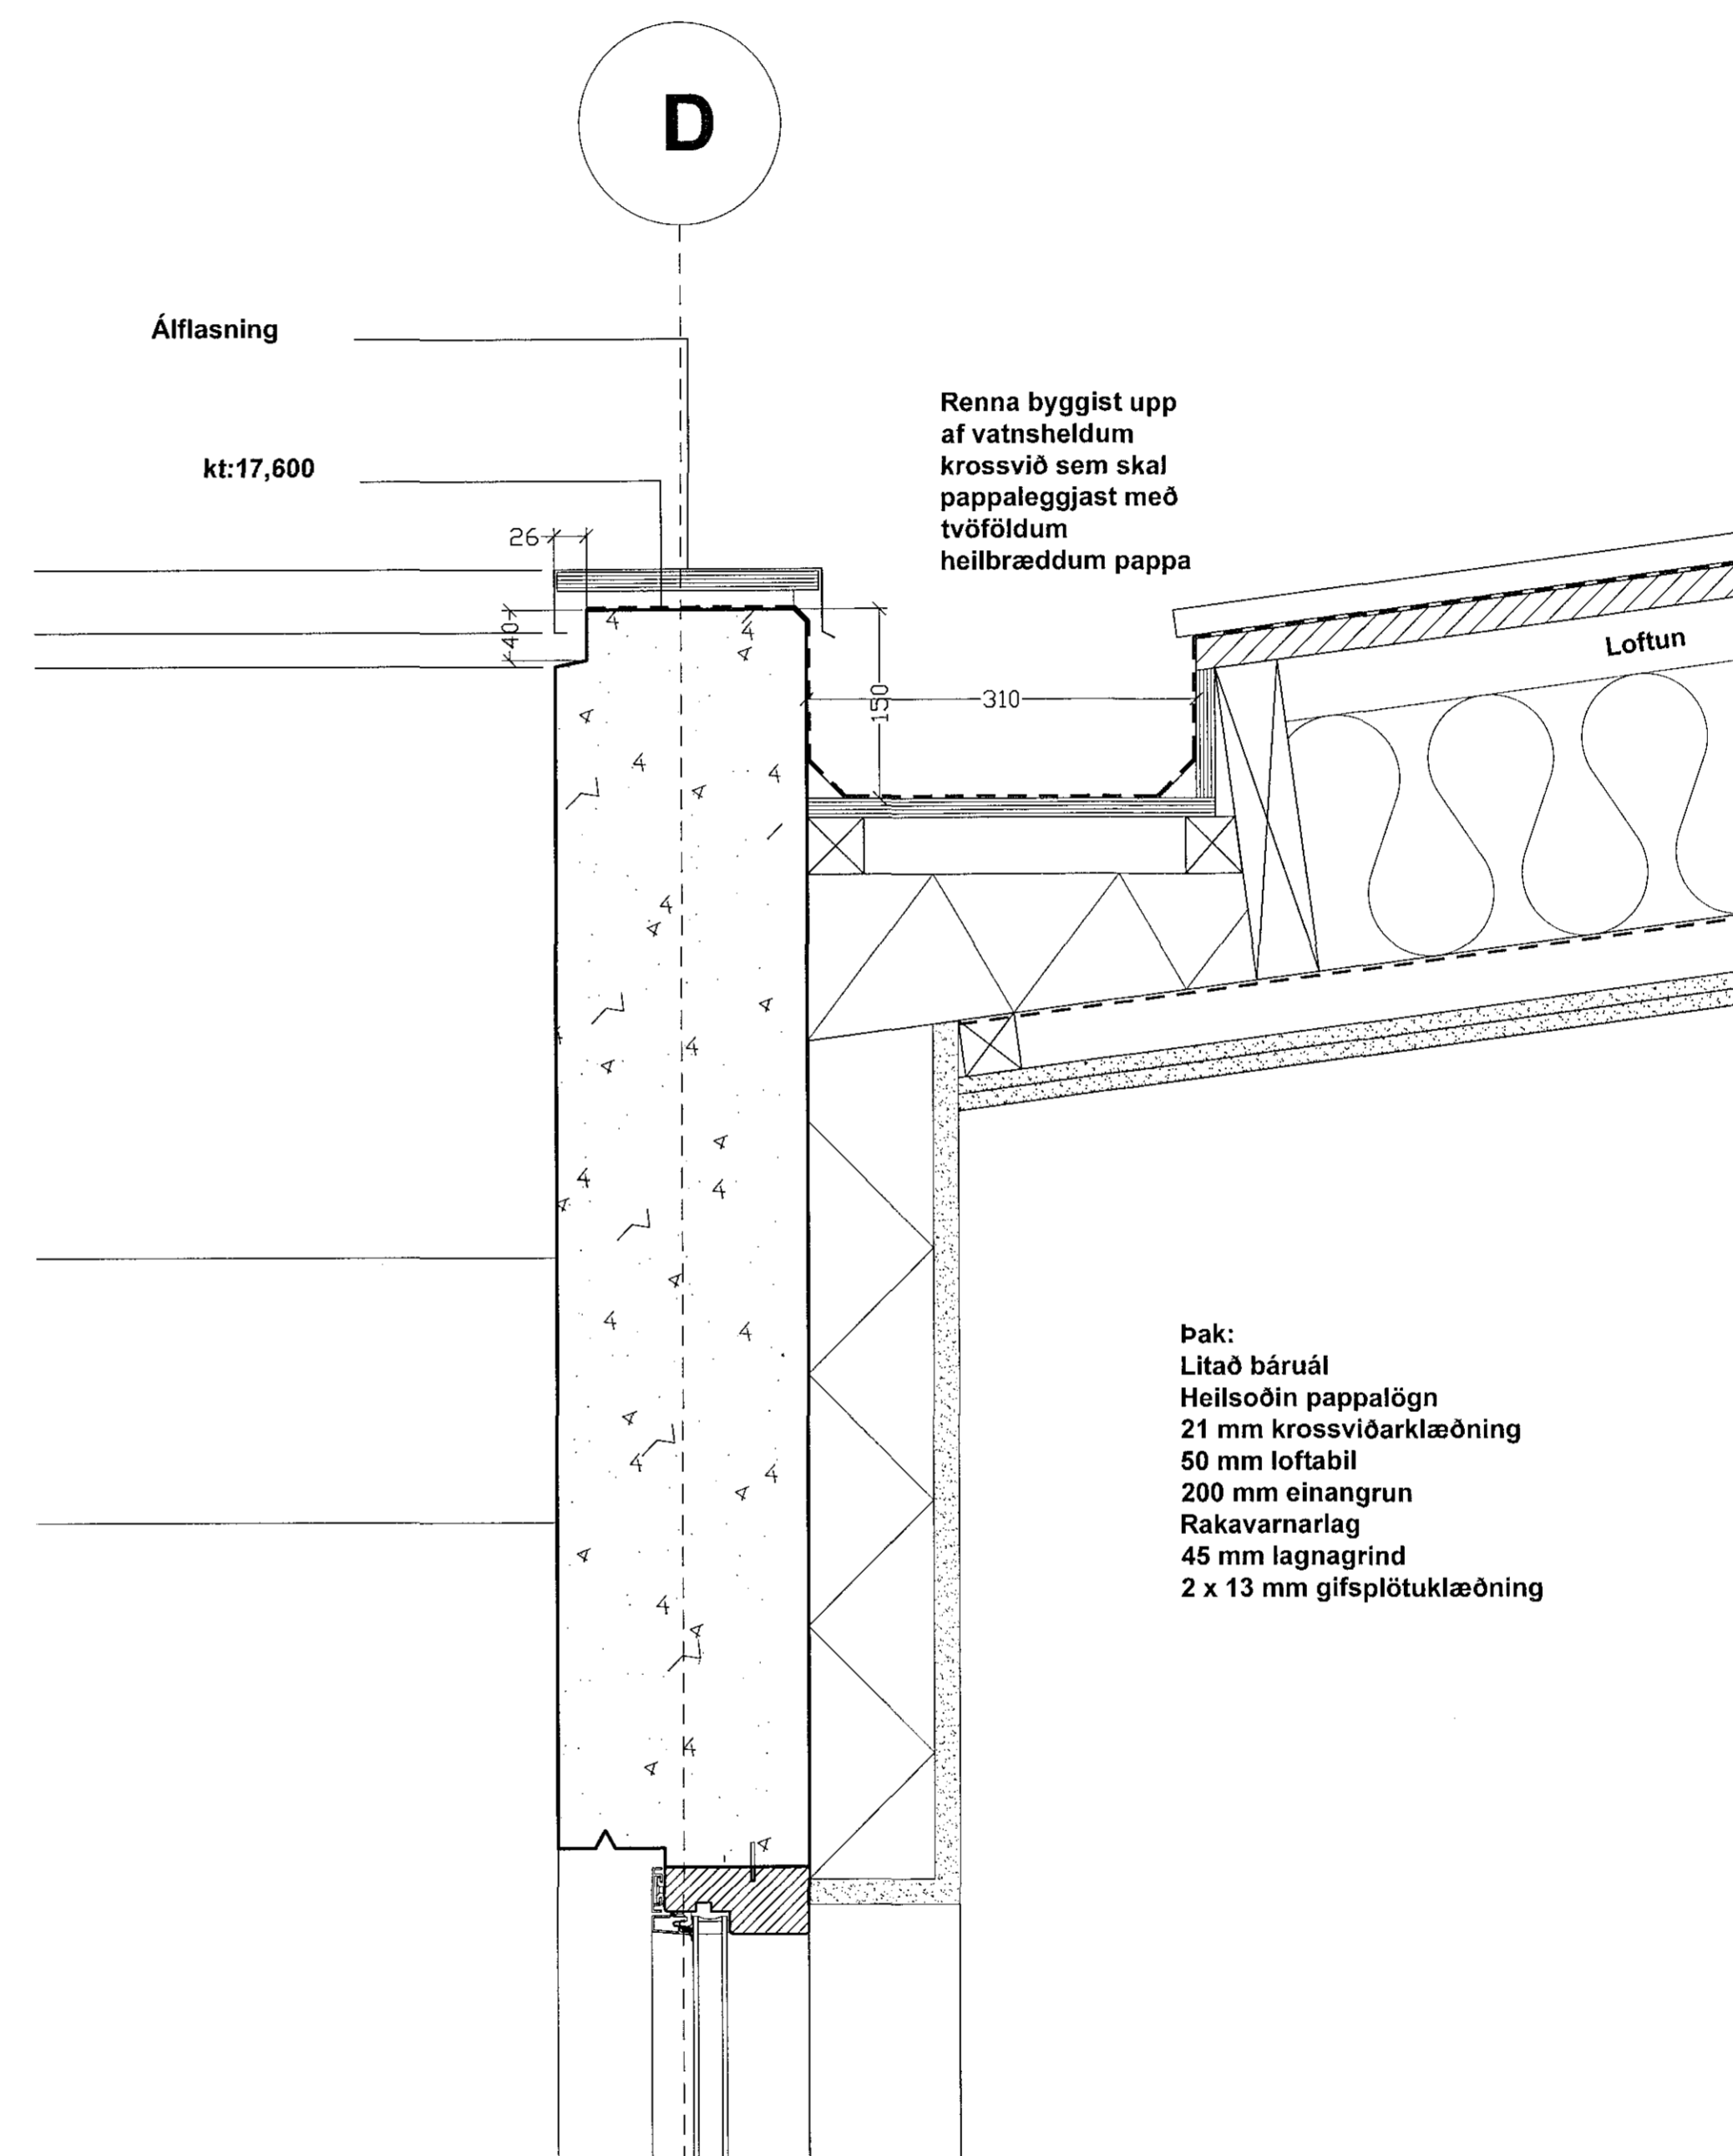

D.10 Lóðrétt sneiðing mkv 1:5

A:18.05.2015 Smálagfæringar

*gimniskvotson*  
f.h. Hristeina arkitekta ehf. Ögmundur Skarphéðinsson, Kt. 2301586149

Útg.	Dags.	Skýring	Br.af.

**Herjólfsgrata 32 og 34**

Herjólfsgrata 32-34, Hafnarfirði

Verkefagund:  
VINNUTEIKNING

Landnúmer: - 120846 Staðgreinir: - 1400-1-36900340

Deili 10-11

Mælikvarði: - 1:5

Dagsetning: 15.01.2015

**hornsteinar**  
ARKITEKTAR EHF.

VINNUSTOFA - INGÓLFSSTRÆTI 5 - 101 REYKJAVÍK - Sími: 511-7011  
NETFANG: hornsteinar@hornsteinar.is VEFANG: www.hornsteinar.is

HE - A - VT AV 4404 . A

Verkefni Fagsvið Tegund Mappa Teikn nr. Útgáfa  
HÖNNUNAR ÁSKILUR SÉR ALLAN RETT Á TEIKNINGUM - FJÓLFÖLDUN ER HÁÐ SKRIFLEGU SAMÞYKKT