


Samþykkt:

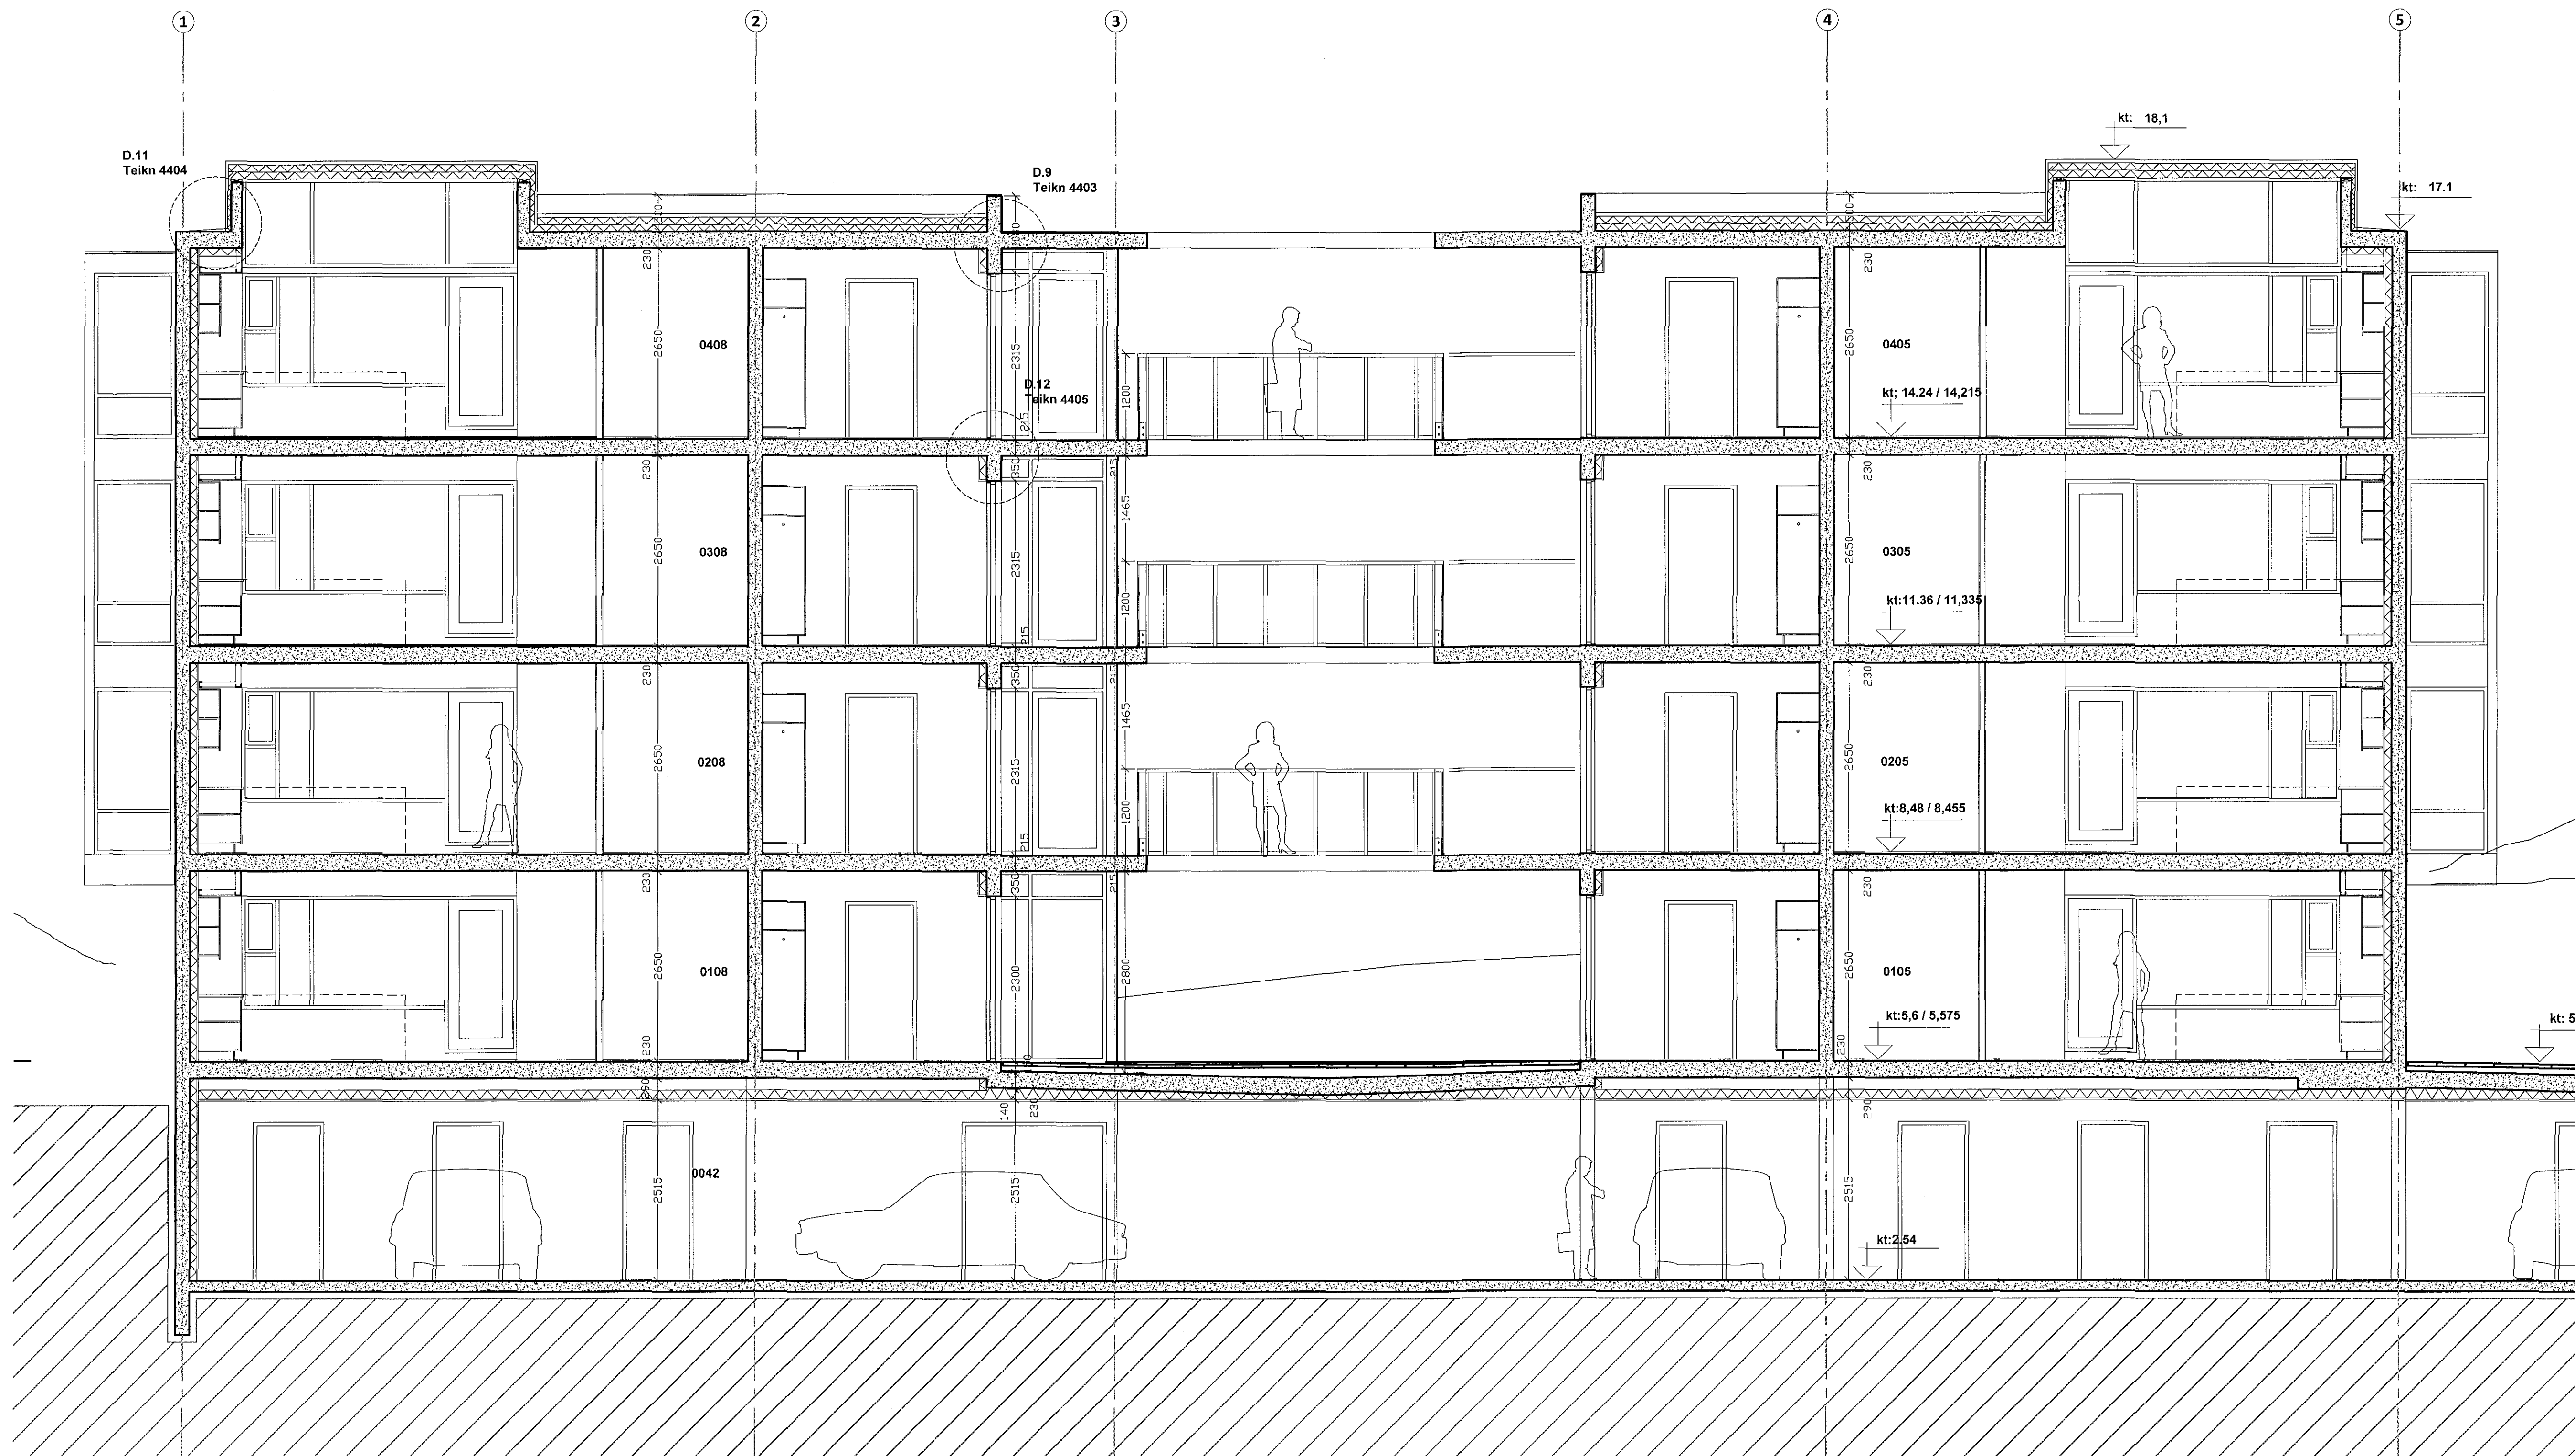

D:15.05.2015 Glerskyggni breytt í steypta útfærsla
 C:01.04.2015 Þakformi breytt
 B:20.01.2015 Ýmsar smálagfæringar
 A:28.11.2014 Stofugluggar síkkaðir

gunnar hornsteinar
 F.h. Hornsteinar arkitektar ehf. Ögmundur Skarphéðinsson, Kt. 2301586149

| Útg. | Dags. | Skýring | Br.á: |
|------|-------|---------|-------|
| | | | |

Verkefni: **Herjólfsgata 34**
 Heimilisfang: **Herjólfsgata 32-34, Hafnarfirði**
 Verkefngund: **VINNUTEIKNING**
 Landnúmer: - 120846 Staðgreinir: - 1400-1-36900340

SNEIDING D-D

Mælikvarði: - 1:50
 Dagsetning: 12.11.2014

hornsteinar
 ARKITEKTAR EHF.

VINNUSTOFA - INGÓLFSSTRÆTI 5 - 101 REYKJAVÍK - Sími: 511-7011
 NETFANG: hornsteinar@hornsteinar.is VEFANG: www.hornsteinar.is

HE - A - VT AV 2004 . D
 Verkefni Fagsvið Tegund Mappa Teikn. nr. Útgáfa

HÖNNUNDIR ÁSKILUR SÉR ALLAN RÉTT Á TEIKNINGUM - FJÓLFÓLDUN ER HÁG SKRIFLEGU SAMÞYKKT

SNEIDING D-D Mkv 1:50