Samþykkt þann
16. júlí 2015
Byggingafulltrúinn í Hafnarfirði
F.h. Hrólfur S. Gunnlaugsson

HK= +28,60
Þ= 12
BENDINET K257

HK= +28,60
Þ= 12
BENDINET K257

HK= +28,90
Þ= 12
BENDINET K257

4 cm ÞYNNING Í PLÖTU

SKÝRINGAR:

UNDIRSTÖÐUJARÐVEGUR ER ÞJÖPPUÐ FROSTFRÍ FYLLING. ÞJÖPPUN UNDIR UNDIRSTÖÐUM SKAL UPPFYLLA STANDARD PROCTOR. ÞJÖPPUNARPRÓF SKAL UPFYLLA E2 ≥ 120 N/mm2 OG E2/E1 ≤ 2,6. MESTA ÁLAG Á FYLLINGU ER 300 kN/m2.

STEINSTEYPA: C25/30.
BENDISTÁL: B500c, TÁKNAÐ MEÐ K Á TEIKNINUM.

YTRI LÁRÉTT JÁRN Í UNDIRSTÖÐUM SKAL SKEYTA UM HORN.

EF EKKI ER ANNAÐ SÝNT Á TEIKNINGU SKAL SETJA 2 K12 UM ÖLL OP, SEM NÁI 60 ÚT FYRIR OPIN.

UNDIR BOTNPLÖTU SKAL EINANGRA MEÐ 100 MM PLASTEINANGRUN.

GK= KÓTI Á ÍLÖGN.
HK= KÓTI Á STEYPTRI PLÖTU.

A202-A202, 1:20

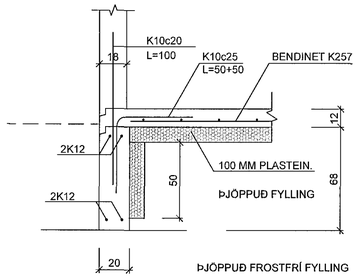

D202-D202, 1:20

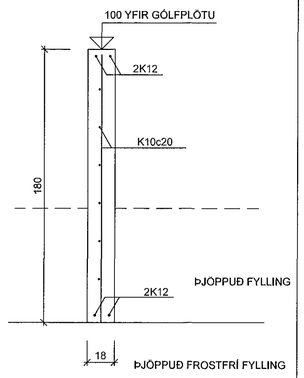

B202-B202, 1:20

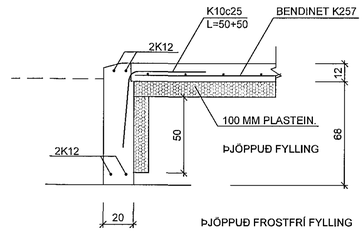

D202-D202, 1:20

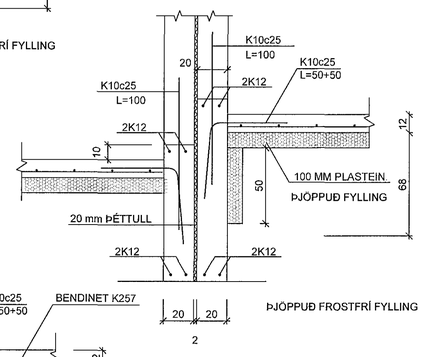

C202-C202, 1:20

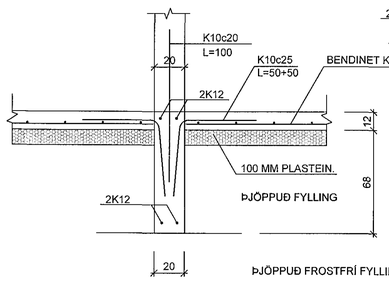

E202-E202, 1:20

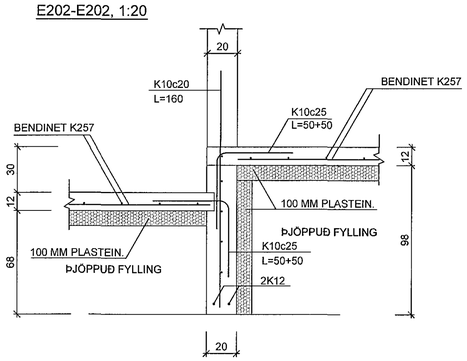

F202-F202, 1:20

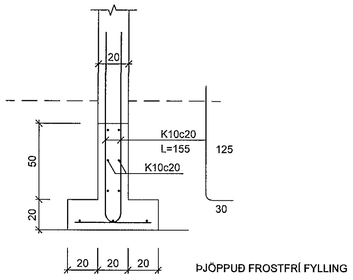

Undirritun hönnunarstjóra:

HM.
Haukur Margeirsson verkfr.
Kt. 070249-3919.

Haukur Margeirsson byggingarverkfræðingur
Álfhólsvegur 32- 200 Kópavogur
Sími 699 8260 - haukurm@simnet.is
kt. 070249 3919

Haukur Marg.

VERKHEITI: HNOÐRAVELLIR 52-58, HAFNARFIRÐI		
HEITI TEIKN.: UNDIRSTÖÐUR GRUNNMYND 2 OG SÉRMYNDIR		
HANNAÐ: HM	DAGS.: MAÍ, 2014	VERKNR.: 140115
TEIKNAÐ: HM	KVARÐI: 1:50 1:20	TEIKN. NR.: 202