



01 lárétt deili í blískúr / úthorn

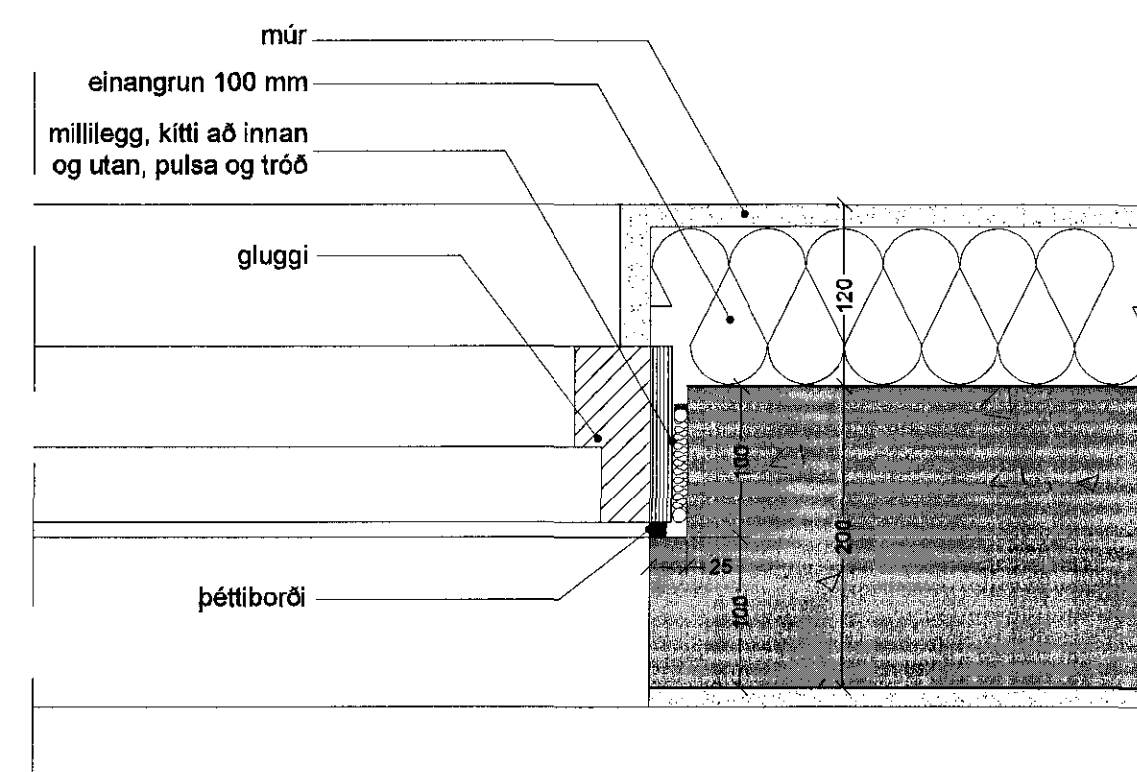

02 lárétt deili í glugga

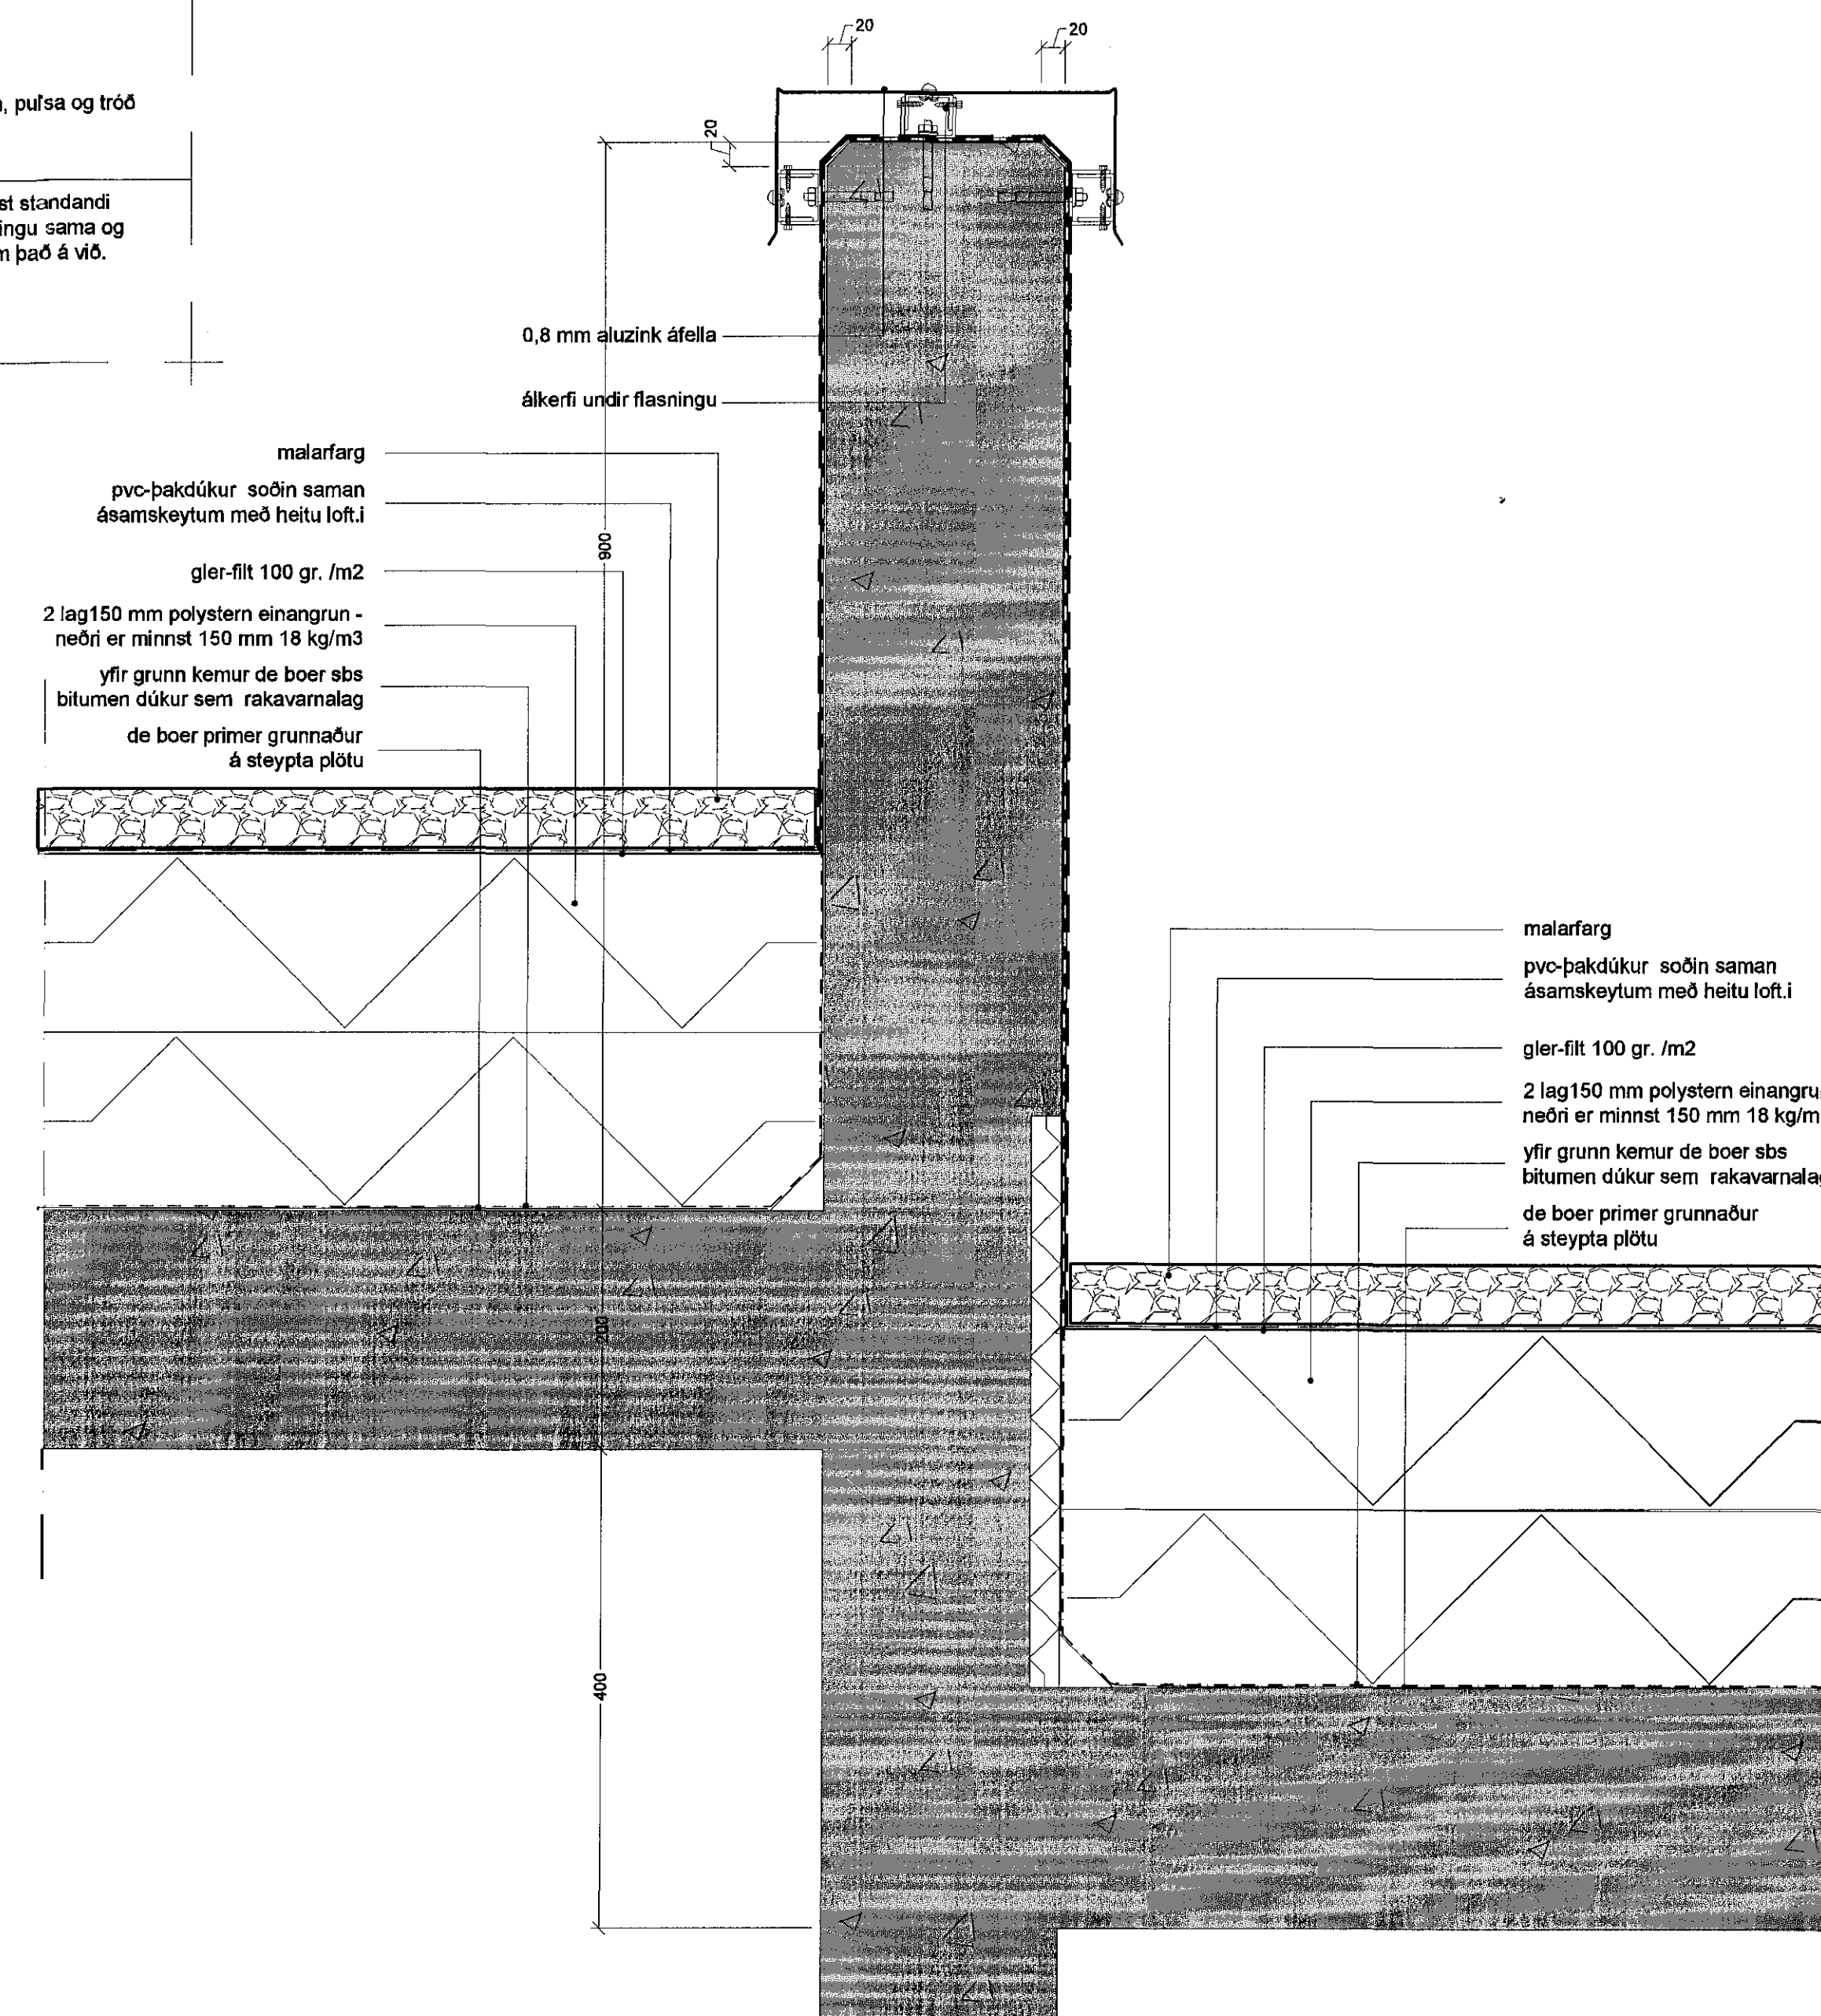

03 lóðrétt deili í þak / hæðaskil

Verkefni:	Lyngberg 15A & 15B Parhús - Hafnarjörður
Verkhúfi:	SÉRUPPDRÁTTUR - DEILI
Teiknúmer:	2.07
Mælikvarði:	1:5
Teiknað:	BH
Yfirfarið:	SH
Samþykkt:	
Verknúmer:	14048
Útgáfudagur:	
Teiknialóð:	
Úpremið:	Jan 04, 2015 - 6:31