


Útlit til norðvesturs / 1:50

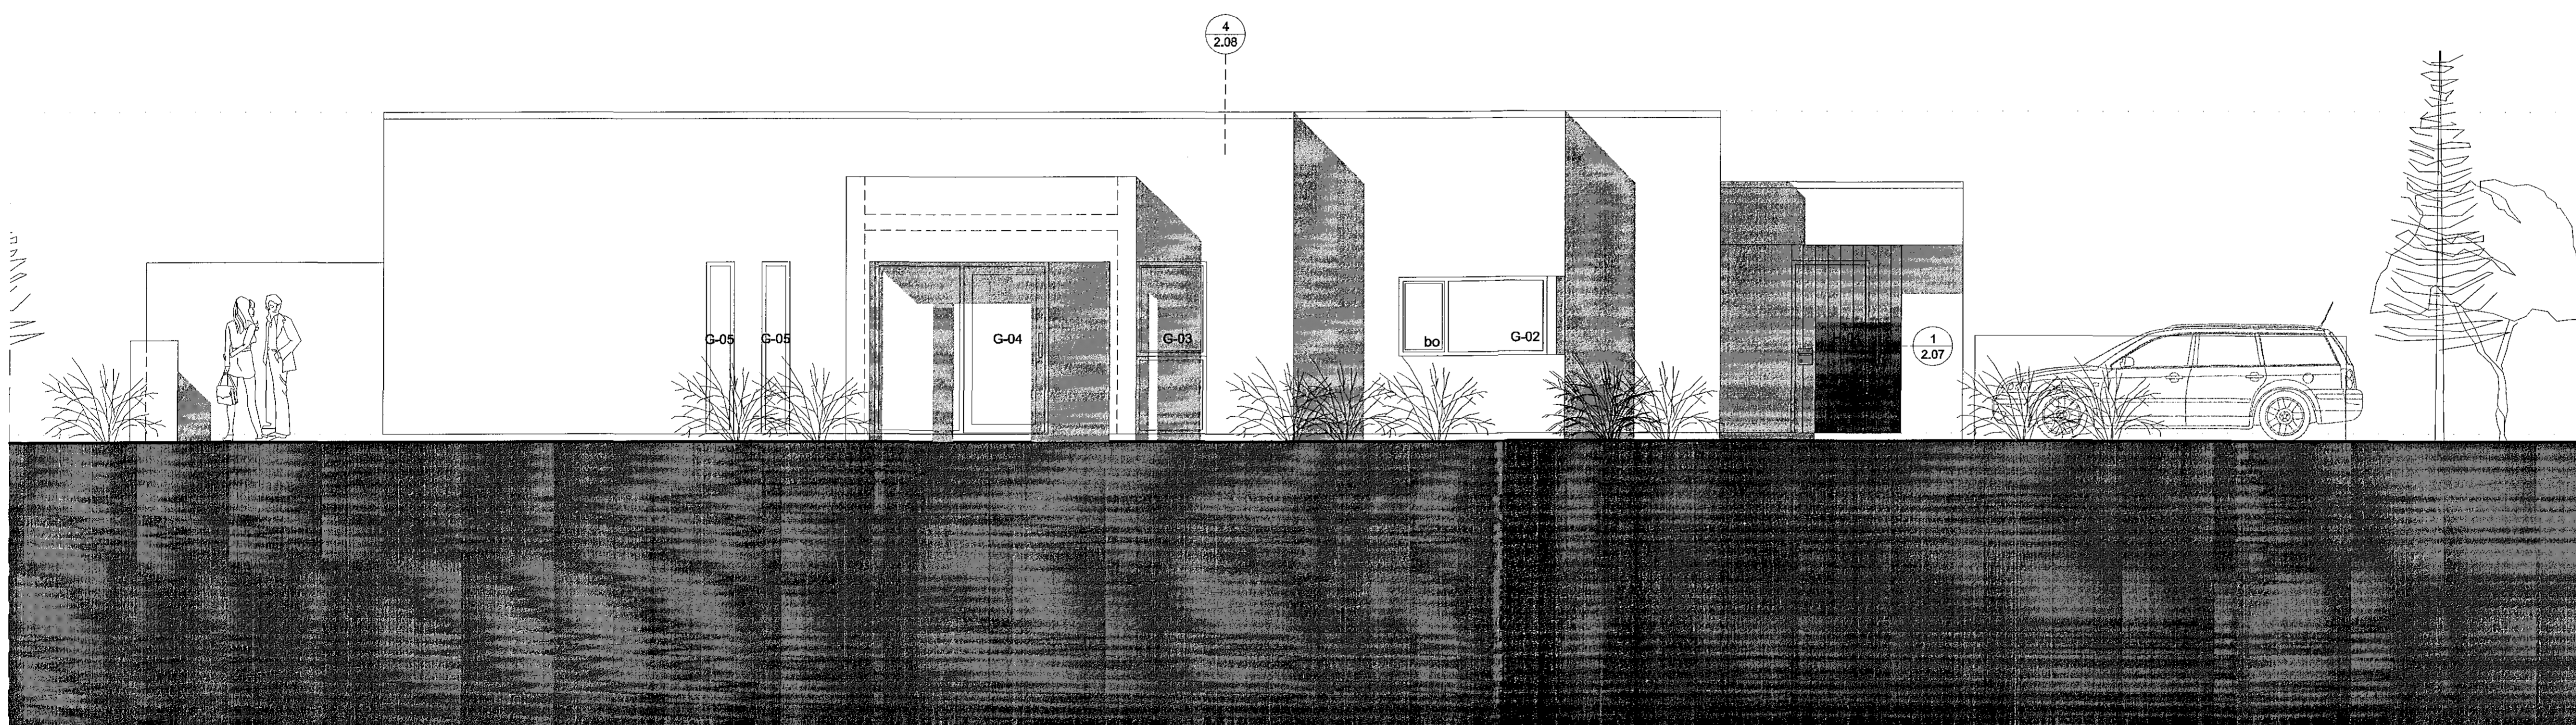

Útlit til suðvesturs / 1:50

Verkefni:	Lyngberg 15A & 15B Parkís - Hæðarjörður
Verkefni:	SÉRUPPDRÁTTUR - ÚTLIT
Teiknúmer:	2.04
Mælikvæði:	1:50
Teiknað:	BH
Yfirfarið:	SH
Samþykkt:	
Verknúmer:	14048
Útgáfudagur:	
Teiknistöð:	
Útgefið:	Jun 04, 2015 - 9:31

Sig. Helgúnsson

ARKÞING
BOLHOLT 8 - 105 REYKJAVÍK
SÍMI: 570 5700 - FAX: 570 5701
arkthing@arkthing.is - www.arkthing.is

SIGURDUR HALLGRÍMSSON, 170753-3139 ARKITEKT
HJÓRTUR PÁLSSON, 080152-4429 BYGG.FR.