


Sneiðing A-A / 1:50

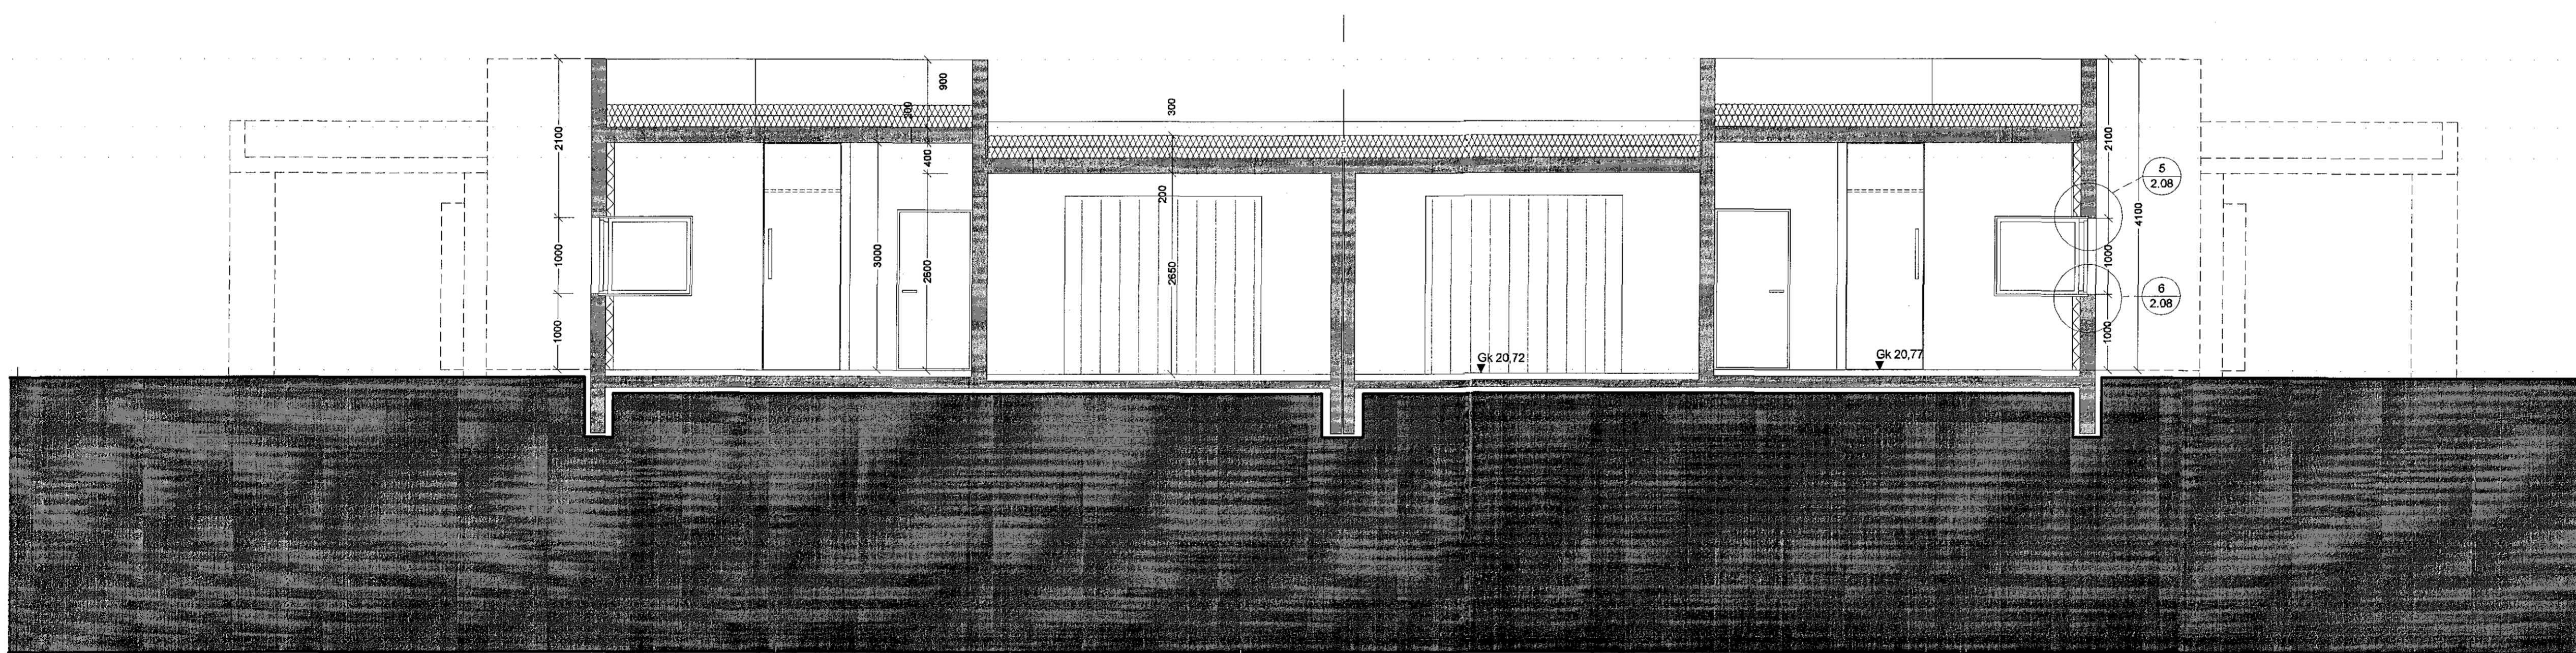

Sneiðing B-B / 1:50

Verkefni:	Lyngberg 15A & 15B Parhús - Hafnarfréttur
Verkhúsi:	SÉRUPPDRÁTTUR - SNEIÐINGAR A & B
Teknínúmer:	2.02
Mælikvarði:	1:50
Tekniað:	BH
Yfirnarð:	SH
Samþykkt:	
Verknúmer:	14048
Útgáfudagur:	
Teknistjórn:	
Úprentað:	Jún 04. 2015 - 0:31

*Sig. Hrólfur S. Gunnlaugsson SH*

**ARKÞING**  
BOLHOLT 8 - 105 REYKJAVÍK  
SÍMI: 570 5700 - FAX: 570 5701  
arkthing@arkthing.is - www.arkthing.is

SIGURDUR HALLGRÍMSSON, 170753-3139 ARKITEKT  
HJÓRTUR PÁLSSON, 080152-4429 BYGG.FR.