


Útlit til suðausturs / 1:50

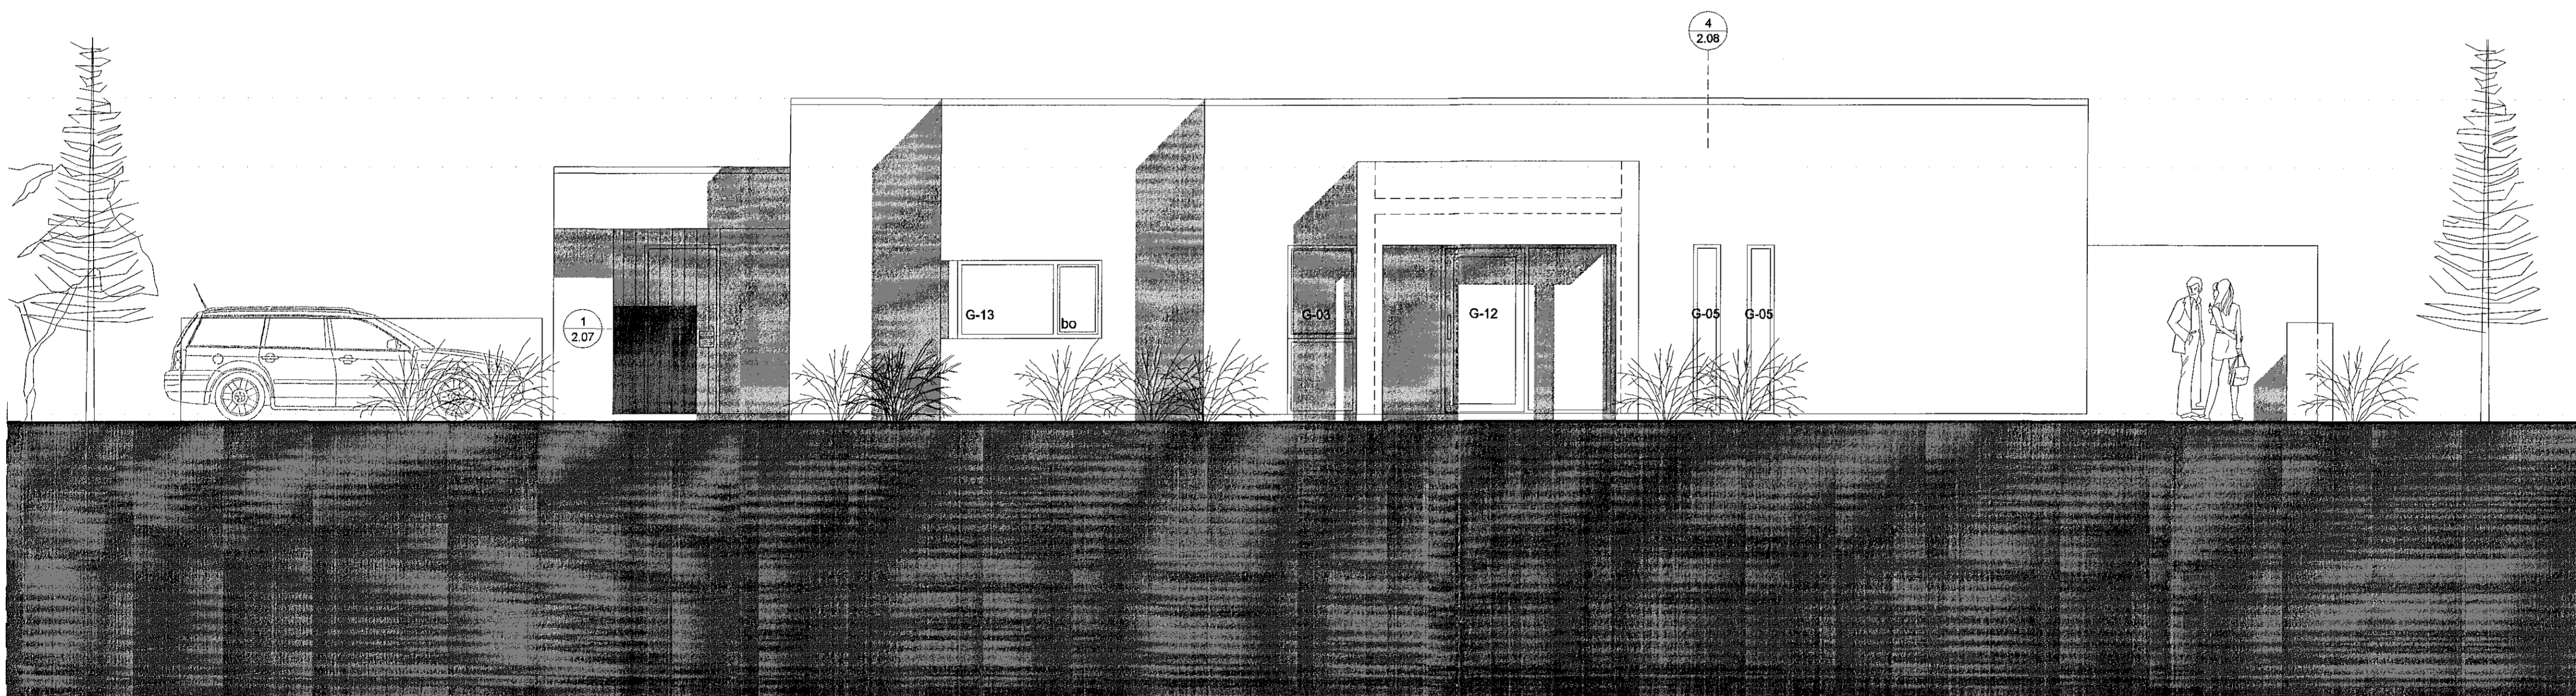

Útlit til norðausturs / 1:50

Verkefni:	Lyngberg 15A & 15B Parihus - Hafnarjörður
Verkhúsi:	SÉRUPPDRÁTTUR - ÚTLIT
Teiknúmer:	2.03
Mækkvarði:	1:50
Teiknað:	BH
Yfirfarð:	SH
Sampykkt:	
Verknúmer:	14048
Útgáfudagur:	
Teiknistjórn:	
Úprentað:	
Jun 04, 2015 - 9:31	

*Sig. Hallgrímsson / SJ*

**ARKITEKT**

BOUHOLT 8-105 REYKJAVÍK  
Sími: 570 5700 - FAX: 570 5701  
arkiteng@arkiteng.is - www.arkiteng.is

SIQURDUR HALLGRÍMSSON, 170753-3139 ARKITEKT  
HJÓRTUR PÁLSSON, 080152-4429 BYGG.FR.