

GRUNNMYND 2. HÆÐAR, 1:50

SKÝRINGAR, LOFTRÆSILAGNIR

STOKKAR ERU VERKSMÍÐJUFRALEIDD SPÍRALVÖFÐ SÍVÖL STÁLROÐR ÚR HEITGALVANHÖÐUBU STÁLI (EFNISÞYKKT ≥ 0,6MM). LOFTSKIPTI ERU SBR. GRUNNMYND.

ÚTSOGSVENTILAR ERU HVÍTIR, HRINGLAGA OG MED STILLANLEGU LOKI, Ø100 PAR SEM ÚTSOG ER < 60 m³/h EN Ø125 ANNARS STADAR - T.D. LINDAB KU-100 OG KU-125.

SAMSETNINGAR SÉU MED TVÖFÖLDUM GÜMMIÞÉTLIUSTA, LINDASAFE EDA SAMBÆRILEGT, TENGISTYKKI SÉU ÚR SAMA EFINI OG STOKKAR KERFI SKULU A.M.K. UPPFYLLA ÞÉTTLEIKAFLOKK A SKV. ÍST DS-447.

FESTINGAR OG UPPHENGJUR MÁ ÚTFÆRA MED FLATJÁRNSBAULLUM, GATAGIRDI EDA Á ANNAN SAMBÆRILEGAN HÁTT. BIL MILLI UPPHENGJAFESTINGA FARI EKKI YFIR 2m.


INN Í SAFNKASSA KOMI 50mm EINANGRUN MED NEOPRENHÚD. HLJÓÐGILDRUR VÍÐ ÚTSOGSBLÁSARA OG Á RÖRUM VÍÐ BADHERBERGI.

RÖR FRÁ STOFNLÖGN Á GANGI AD ÚTSOGSVENTILUM Á BADHERBERGIUM ERU Ø100.

ÚTSOGSBLÁSARI Á ÞAKI, DVS-450DV.

HRABASTILLING Á ÚTSOGSBLÁSARA TENGO TÍMAROFA, SJÁ RAFLAGNATEKNINGAR.

- =OPIÐ UNDIR OG/EDA YFIR HURD, EDA OPIN RIST.
- =MÓTORSTÝRÐ ELDVARVALOKA TENGO STJÓRNSTÓÐ E80.
- =STILLILOKA

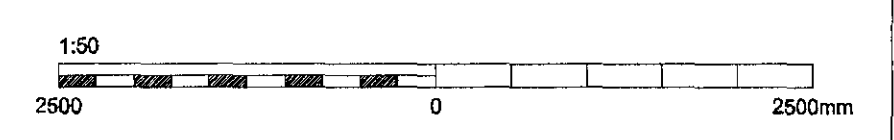

Verkfræðistofa Hauks Ásgeirssonar e.h.f.
Bráutarholt 10-14, 105 Reykjavík
Sími: 534-8815 897-8132
e-mail: haukur@vha.is
www.vha.is
Kennitala: 560600-3050

Hannað H.A. Teiknað H.A. Sambýktir: *Haukur*
Kennitala 301255-4629

TJARNARVELLIR 3
HAFNARFIRÐI
LOFTRÆSILAGNIR
GRUNNMYND LAGNA 2. HÆÐ

Mkv. 1:50 Teikn. nr. 4-2.1 Verk nr. 15-036

Áritun samráðgjafar / hönnunarskjóra: *Haukur* Útgáfa A Dags. MARS.15
Tölvu: Haukur@vha.is - Sími: 534-8815 - Fax: 897-8132