

GRUNNMYND 2. HÆÐAR, 1:50

SKÝRINGAR, LOFTRÆSILAGNIR

STOKKAR ERU VERKSMÍÐJAFRAMLEIÐIÐ SPÍRALVÖÐIÐ SÍVÖL STÁLROÐUR HEITGALVANHÚÐUÐU STÁLI (EFNISÞYKKT => 0,8MM). LOFTSKIPTI ERU SBR. GRUNNMYND.

ÚTSOGSVENTLAR ERU HVÍTIR, HRINGLAGA OG MED STILLANLEGU LOKI, Ø100 PAR SEM ÚTSOG ER < 80 m³/h EN Ø125 ANNARS STABAR - T.D. LINDAB KU-100 OG KU-125.

SAMSETNINGAR SÉU MED TVÖFÖLDUM GÚMMIÞÉTTLISTA, LINDASAFE EDA SAMBÆRILEGT, TENGISTYKKI SÉU ÚR SAMA EFNI OG STOKKAR KERFI SKULU A.M.K. UPPFYLLA ÞÉTTLEIKAFLOKK A SKV. ÍST DS-447.

FESTINGAR OG UPPHENGJUR MÁ ÚTFERA MED FLATJÁRNSBAULUM, GATAGIRÐI EDA Á ANNAN SAMBÆRILEGAN HÁTT. BIL MILLI UPPHENGJAFESTINGA FARI EKKI YFIR 2m.


INN Í SAFNKASSA KOMI 50mm EINANGRUN MED NEOPRENHÚÐ. HLJÓÐGILDRUR VÍÐ ÚTSOGSBLÁSARA OG Á RÓRUM VÍÐ BAÐHERBERGI.

RÓR FRÁ STOFNÖGN Á GANGI AD ÚTSOGSVENTLUM Á BAÐHERBERGIUM ERU Ø100.

ÚTSOGSBLÁSARI Á ÞAKI, DVS-450DV.

HRABASTILLING Á ÚTSOGSBLÁSARA TENGD TÍMAROFA, SJÁ RAFLAGNATEKNINGAR.

- ÓPIÐ UNDIR OG/EDA YFIR HURÐ, EDA OPIN RIST.
- =MÓTORSTÝRÐ ELDVARNALOKA TENGD STJÓRNSTÓÐ E60.
- =STILLILOKA

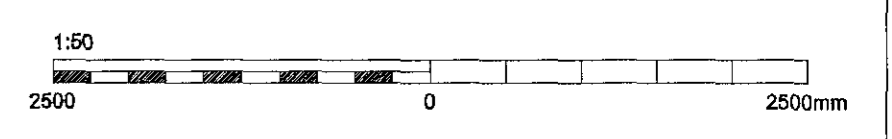

Verkfræðistofa Hauks Ásgeirssonar e.h.f.
Brautarholt 10-14, 105 Reykjavík
Sími: 534-8815 897-8132
e-mail: haukur@vha.is
www.vha.is
Kennitala: 560600-3050

Hannað H.Á. Teiknað H.Á. Samþykkt: *[Signature]*
Kennitala 301295-4629

TJARNARVELLIR 3
HAFNARFRÓFI
LOFTRÆSILAGNIR
GRUNNMYND LAGNA 2. HÆÐ

Mkv. 1:50	Teikn. nr. 4-2.1A	Verk nr. 15-036
--------------	----------------------	--------------------

Actun sáttmálingar / Höfnarfrófi / Höfnarfrófi
Kari Eiríksson - Höfnarfrófi - KT: 070365-4059

Útgáfa | Dags.
A | MARS '15