


GRUNNMYND 1 1:50

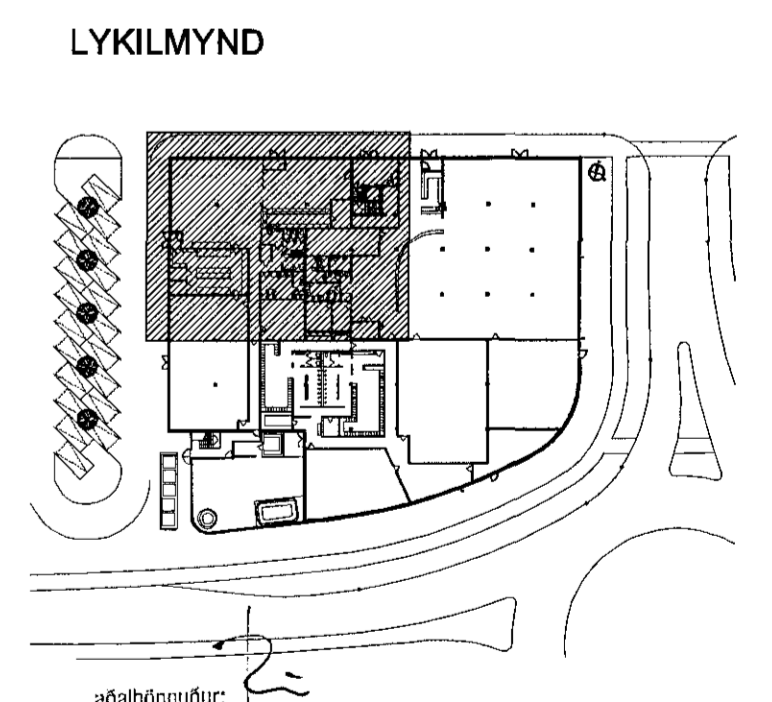

BR.	DAGS.	TEXTI
TJARNAVELLIR 3 HAFNARFIRÐI		
HITA- OG HREINLÆTISLAGNIR Á 1. HÆÐ GRUNNMYND 1		
HANNAÐ: KMB/GL	TEKNAÐ: KMB/GL	YFIRF: KMB
DAGS: 24.04.2015		
SAMÞYKKT: <i>[Signature]</i>	KT: 130257-2409	SKJAL: KVARDI 1:50
VK Verkefðistofa Brautarholli 10, 105 Reykjavík Sími: Gsm 621-4922 verkefni@vkn.is Kristinn Már Þorsteinsson		BLAÐ NR. L-07
ABALUPPDRETTIR:		