



Samþykkt þann  
17 JUL 2015  
Byggingafulltrúinn í Hafnarfirði  
F.h. Sigurður Steinar Jónsson

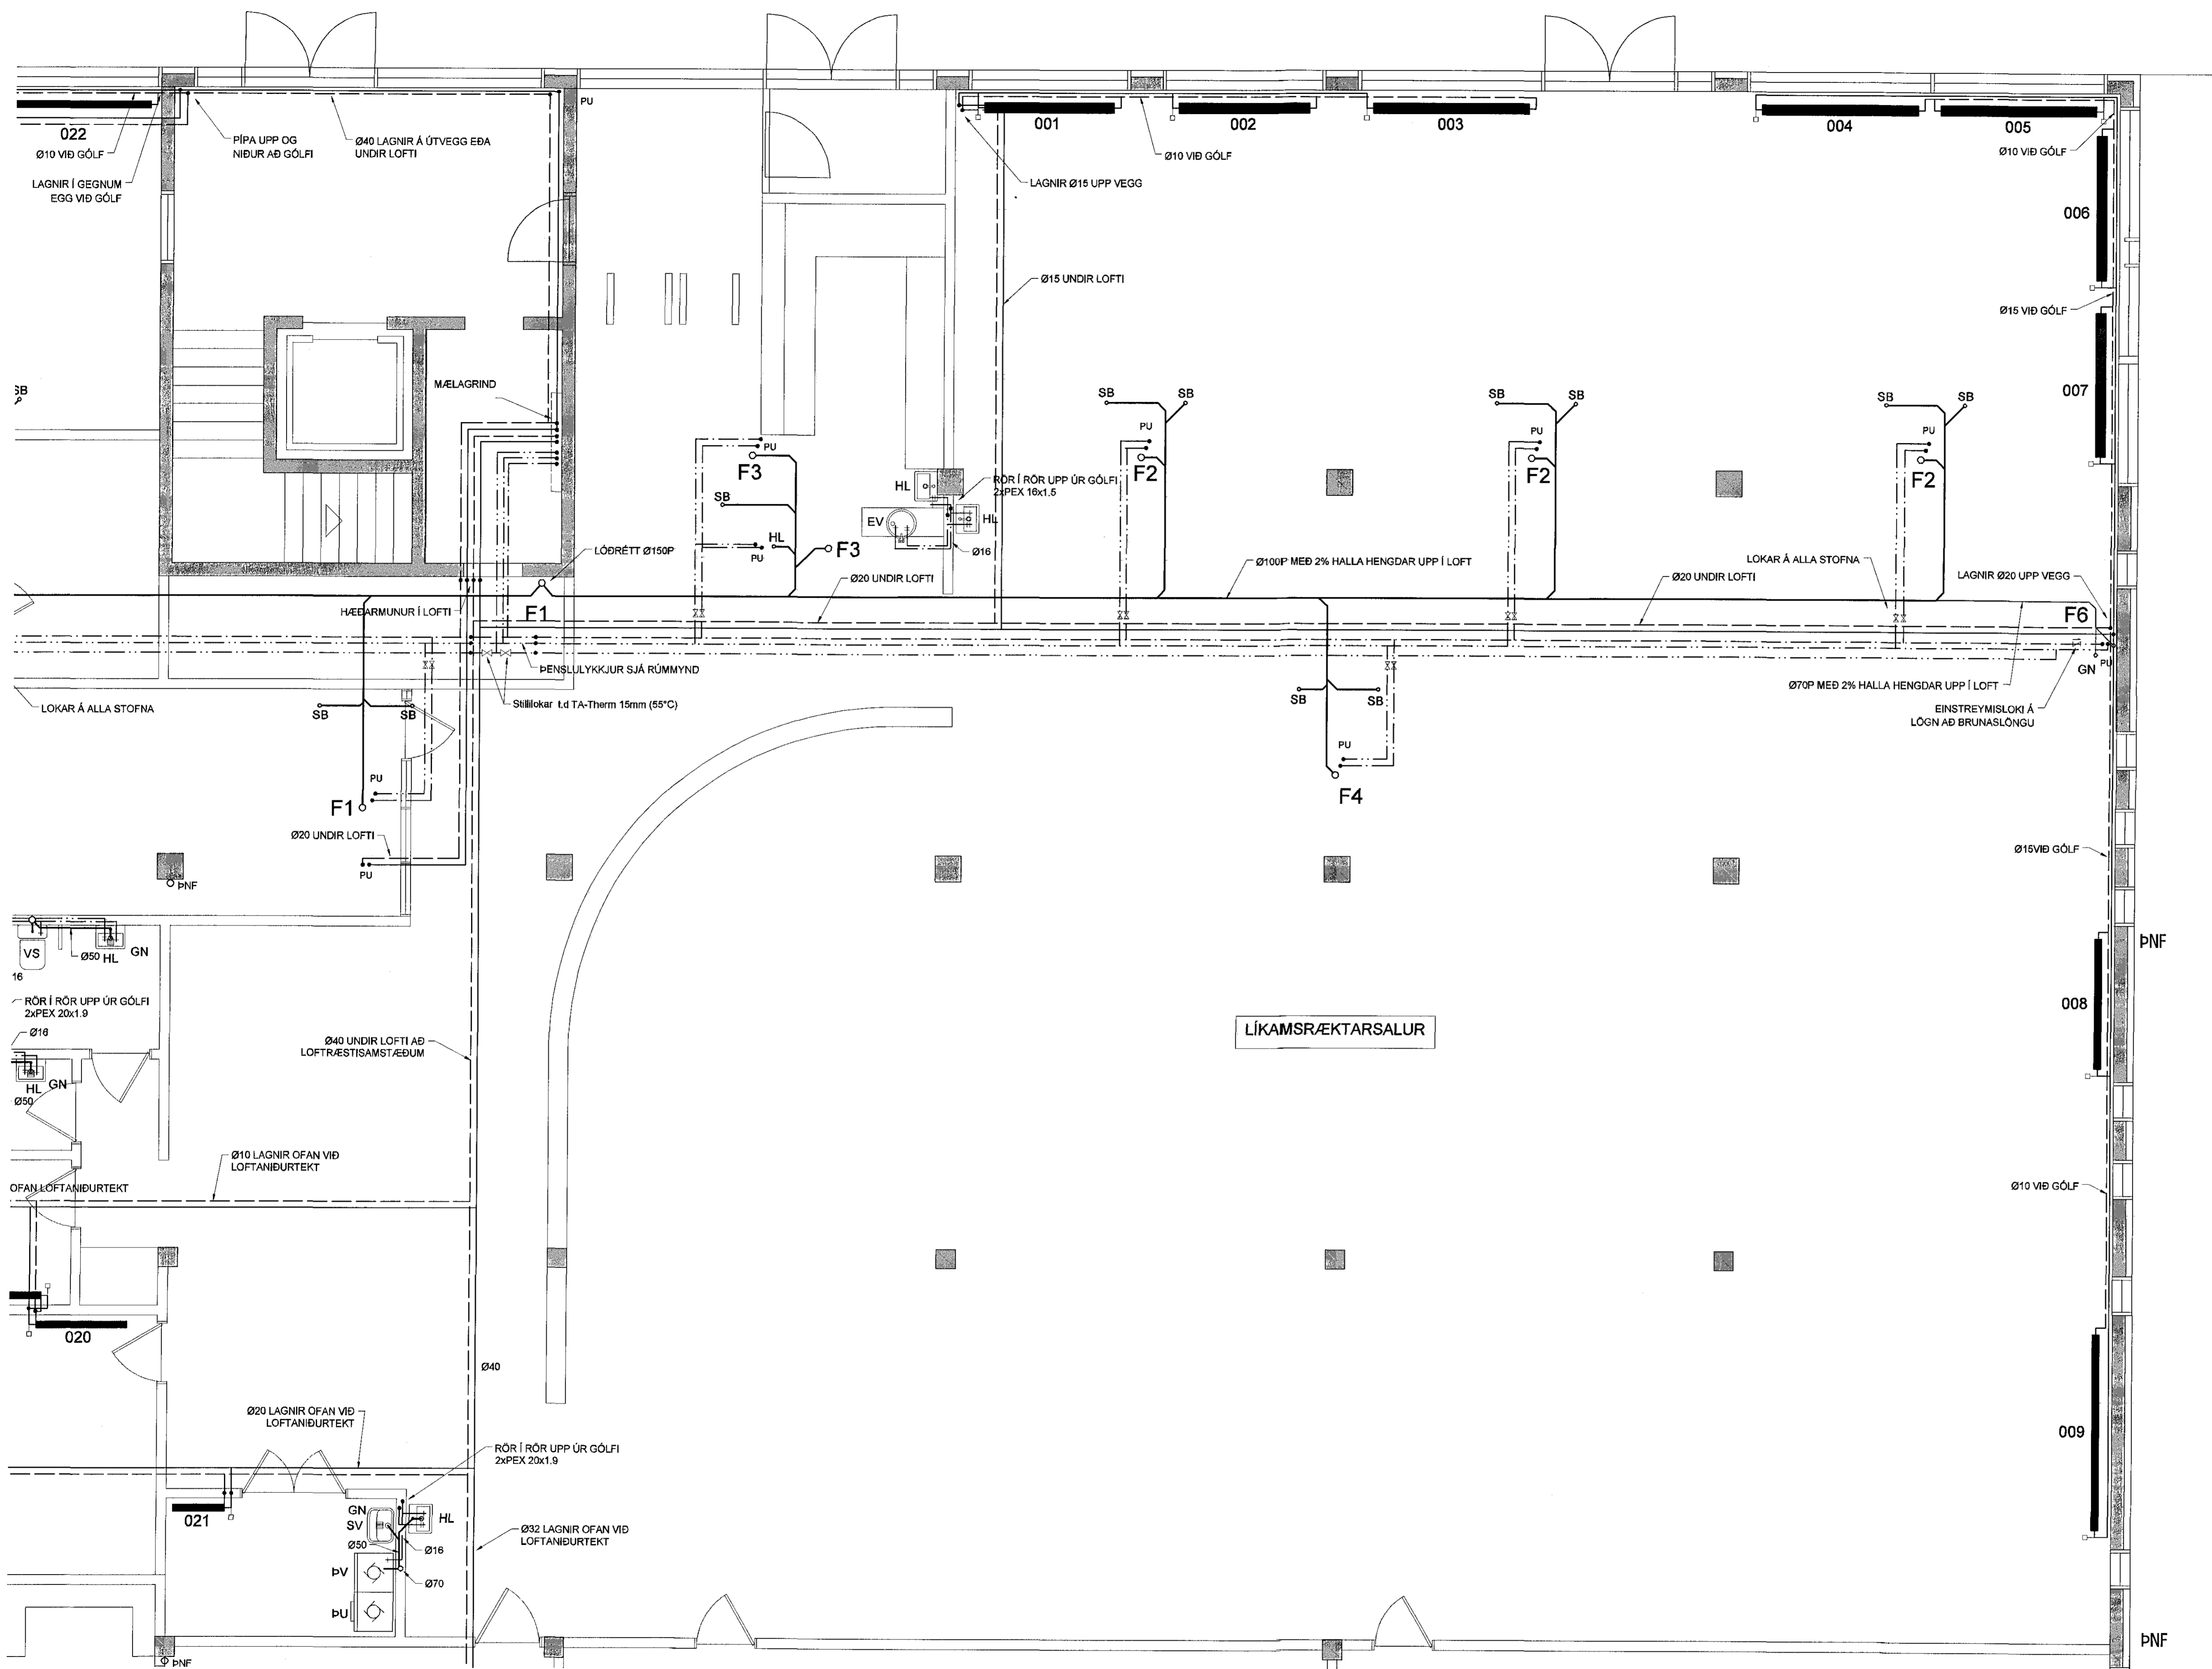

GRUNNMYND 3 1:50

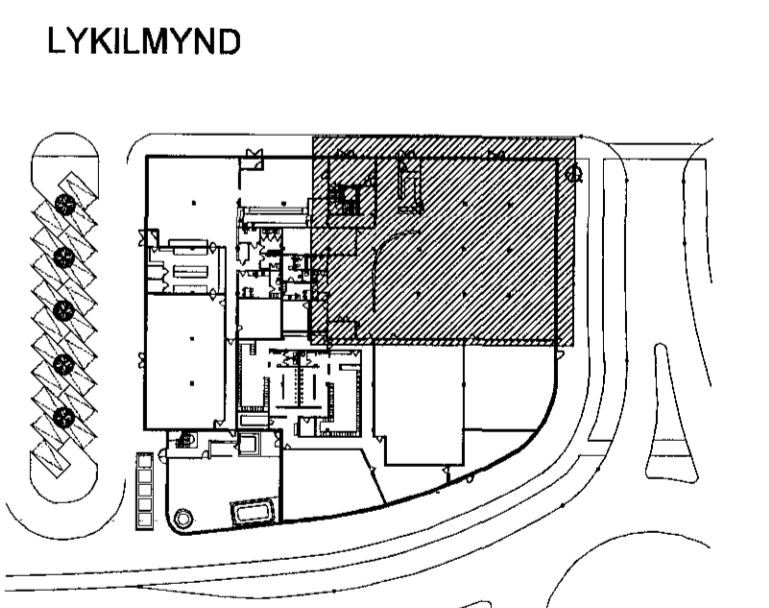

aðalhöfundur:  
Kari Eiríksson - Arkitekt FAÍ - kt: 070365-4059

BR.	DAGS.	TEXTI
		<b>TJARNAVELLIR 3 HAFNARFIRÐI</b>
		<b>HITA- OG HREINLÆTISLAGNIR Á 1. HÆÐ GRUNNMYND 3</b>
HANNAÐ: KMB/IGL	TEKNAÐ: KMB/IGL	YFIRF: KMP
DAGS: 24.04.2015		
SAMÞYKKT: <i>[Signature]</i>		KT: 130257-2409
		SKJAL: KVARDI
		1:50
		BLAD NR. L-09

ABALUPPDRETTIR: