



Samþykkt þann
 17 JUL 2015
 Byggingafultrúinn (Hafnarfirði)
 Efn. Sigurður Steinar Jónsson

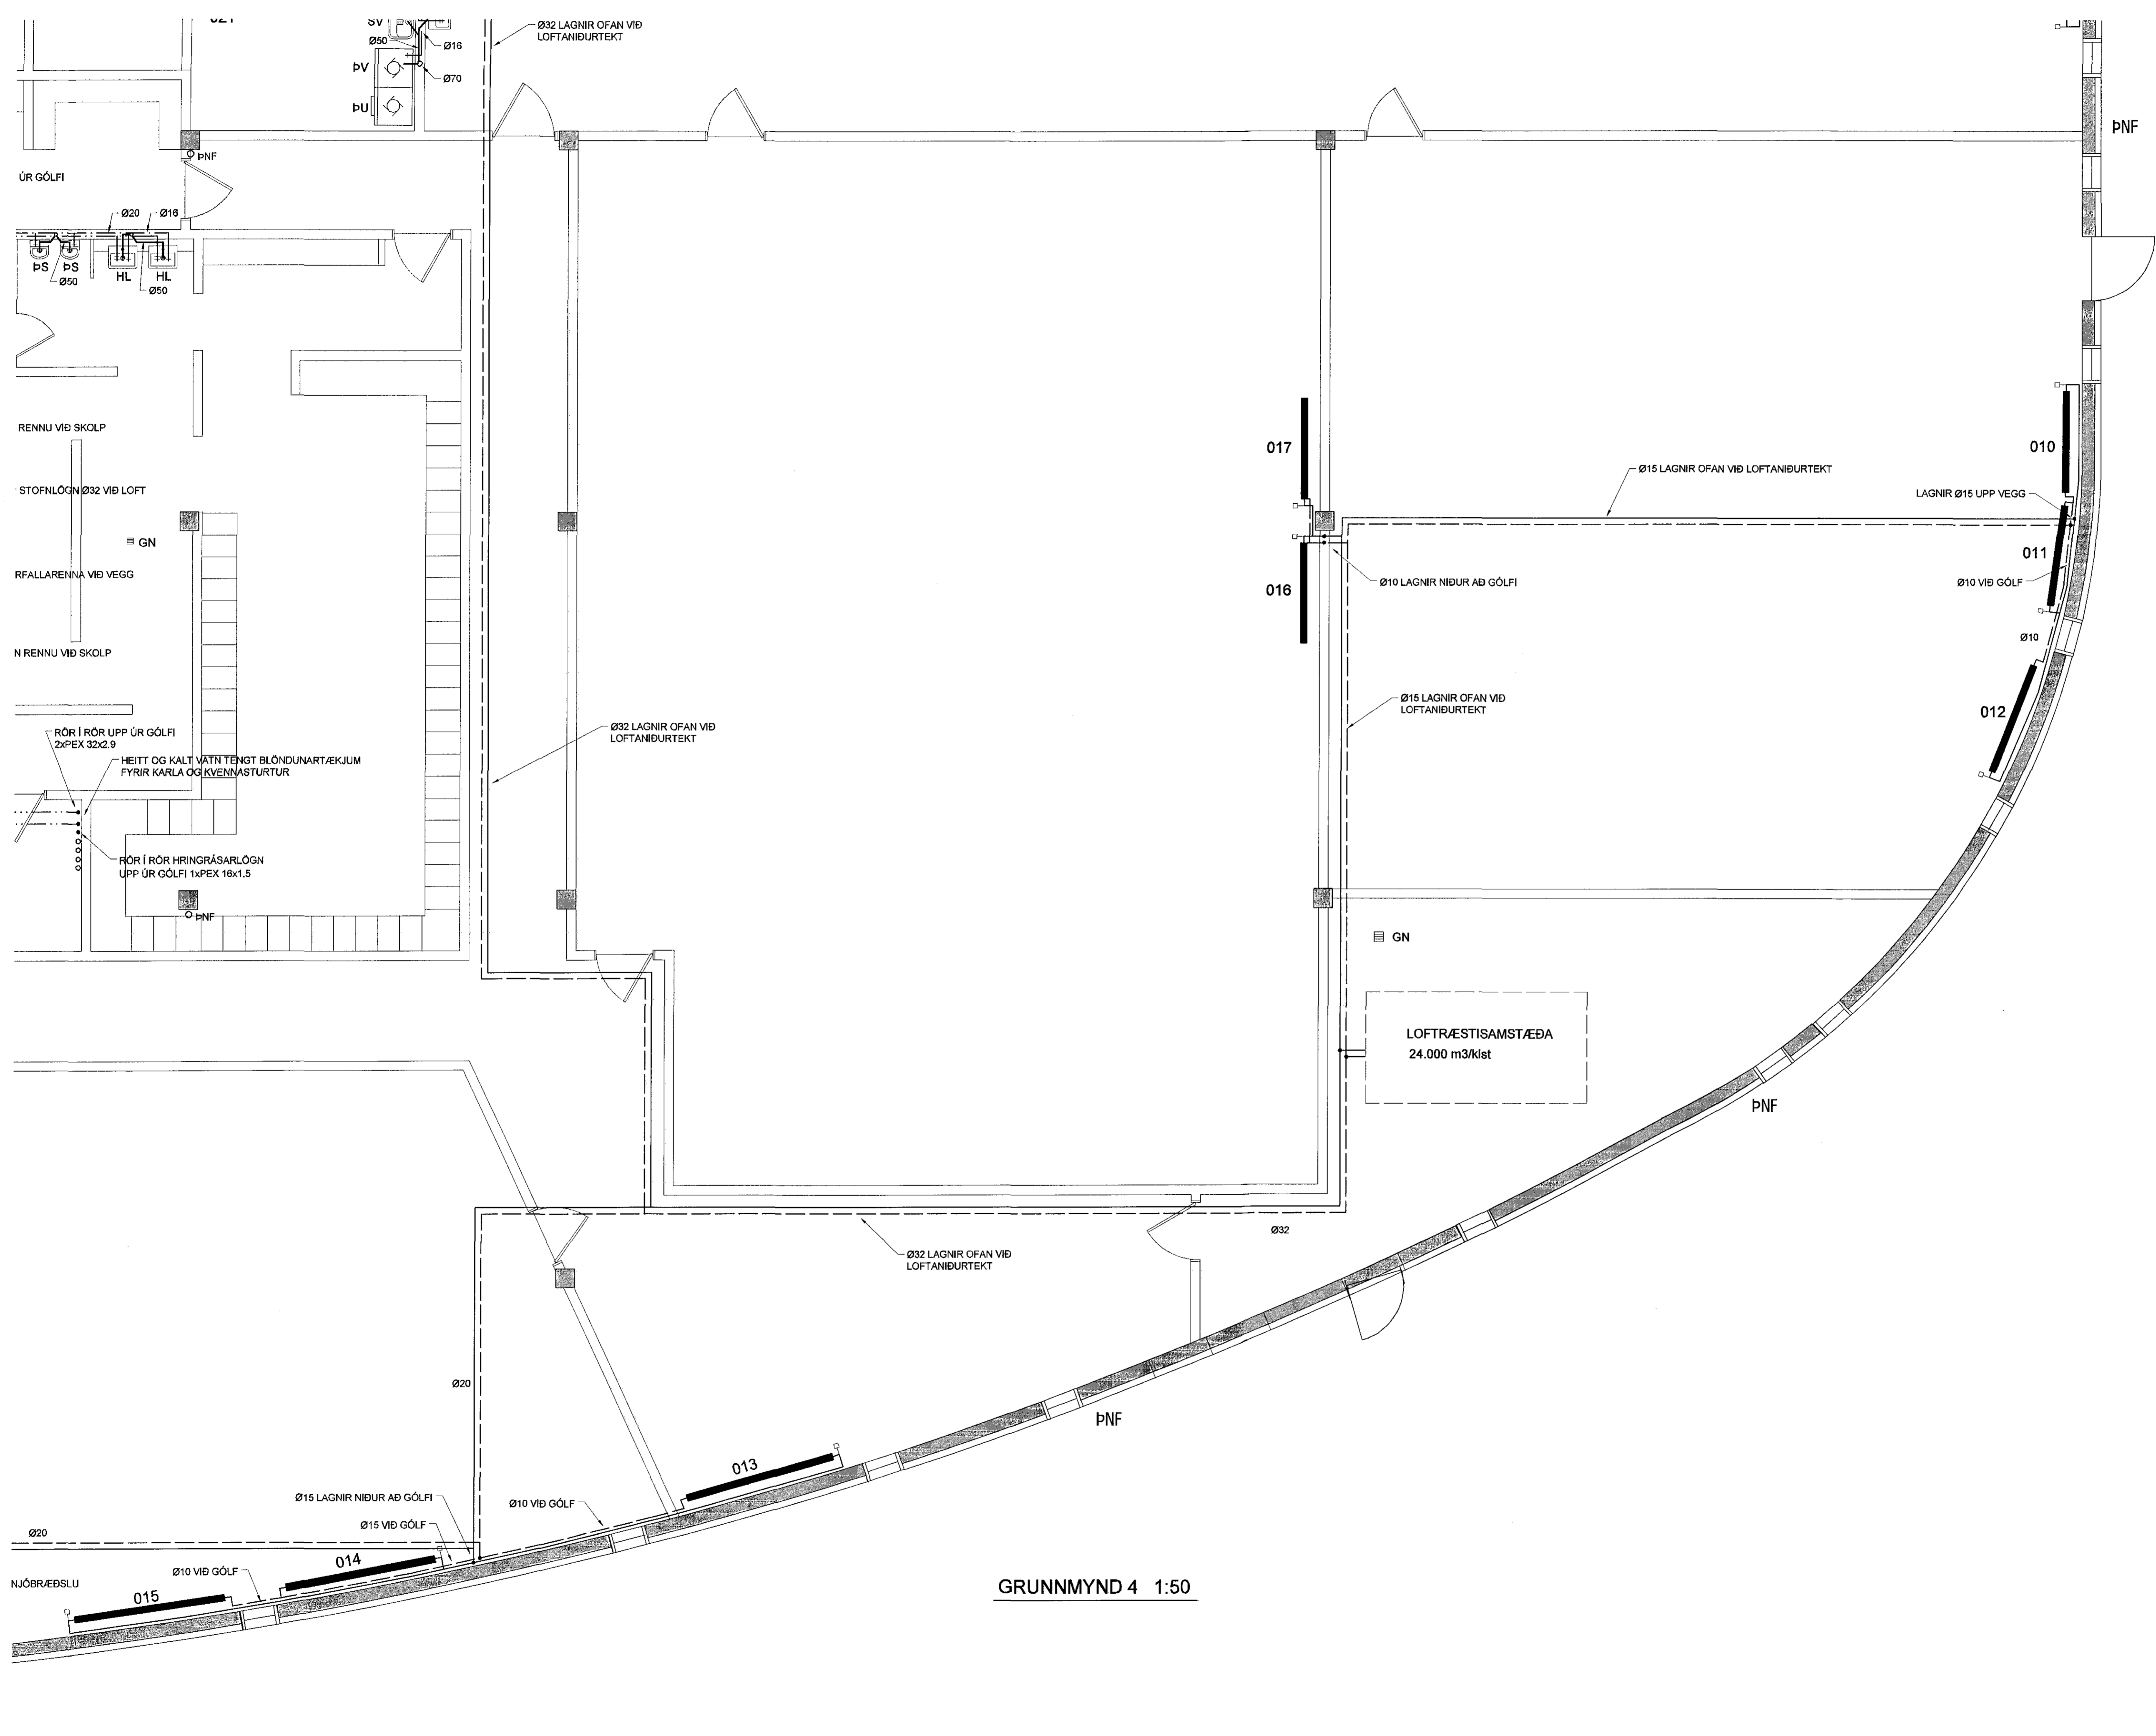

GRUNNMYND 4 1:50

LYKILMYND

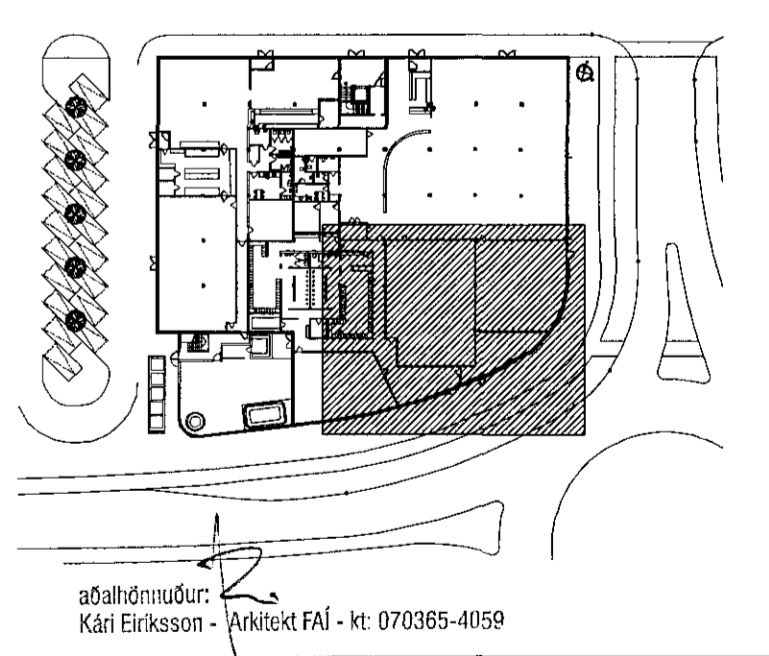

BR.	DAGS.	TEXTI
TJARNAVELLIR 3 HAFNARFIRÐI		
HITA- OG HREINLÆTISLAGNIR Á 1. HÆÐ GRUNNMYND 4		
HANNAÐ: KMP/IGL	TEIKNAD: KMP/IGL	YFIRF: KMP
DAGS: 24.04.2015	KT: 130267-2409	
SAMÞYKKT: <i>K. Eiríksson</i>		
VK Verkfæðistofa		SKJAL: 1:50
Brautarhóli 10, 105 Reykjavík Sími: Gsm 5214922 verkjap@internet.is Kjartinn Már Þorsteinsson		KVAREÐI
ADALUPPDRETTIR:		BLAÐ NR. L-10