
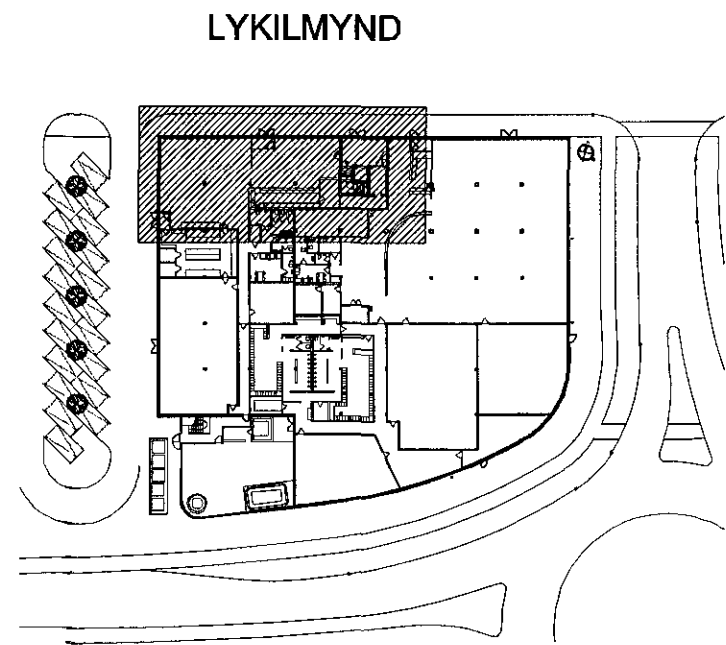


GRUNNMYND 4. HÆÐ - VESTURHLUTI 1:50

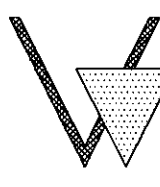

ábyrgðarmannur:
 Kári Eiríksson - Arkitekt FAI - kt: 070365-0059

BR.	DAGS.	TEXTI
TJARNAVELLIR 3		HAFNARFIRÐI
HITA- OG HREINLÆTISLAGNIR		
GRUNNMYND 4. HÆÐ - VESTURHLUTI		
HANNAÐ: GL	TEIKNAD: GL	YFIRF: KMP
DAGS: 24.04.2015		KT: 130257-2409
SAMBYKKT: <i>Alas</i>		SKJAL: KVARÐI
 VK Verkfæðistofa Brautarholt 10, 105 Reykjavík Sími: Gam 621-4922 verkjop@intemet.is Kristinn Már Þorsteinsson		1:50
ADALUPPDRETTIR:		BLAÐ NR. L-15