


Samþykkt þann

24. júlí 2015

Byggingafræðingur / Halnarfréttir  
Eh. Höfður S. Gunnlaugsson

Varðandi bergfestur sjá teikningu J(11)01

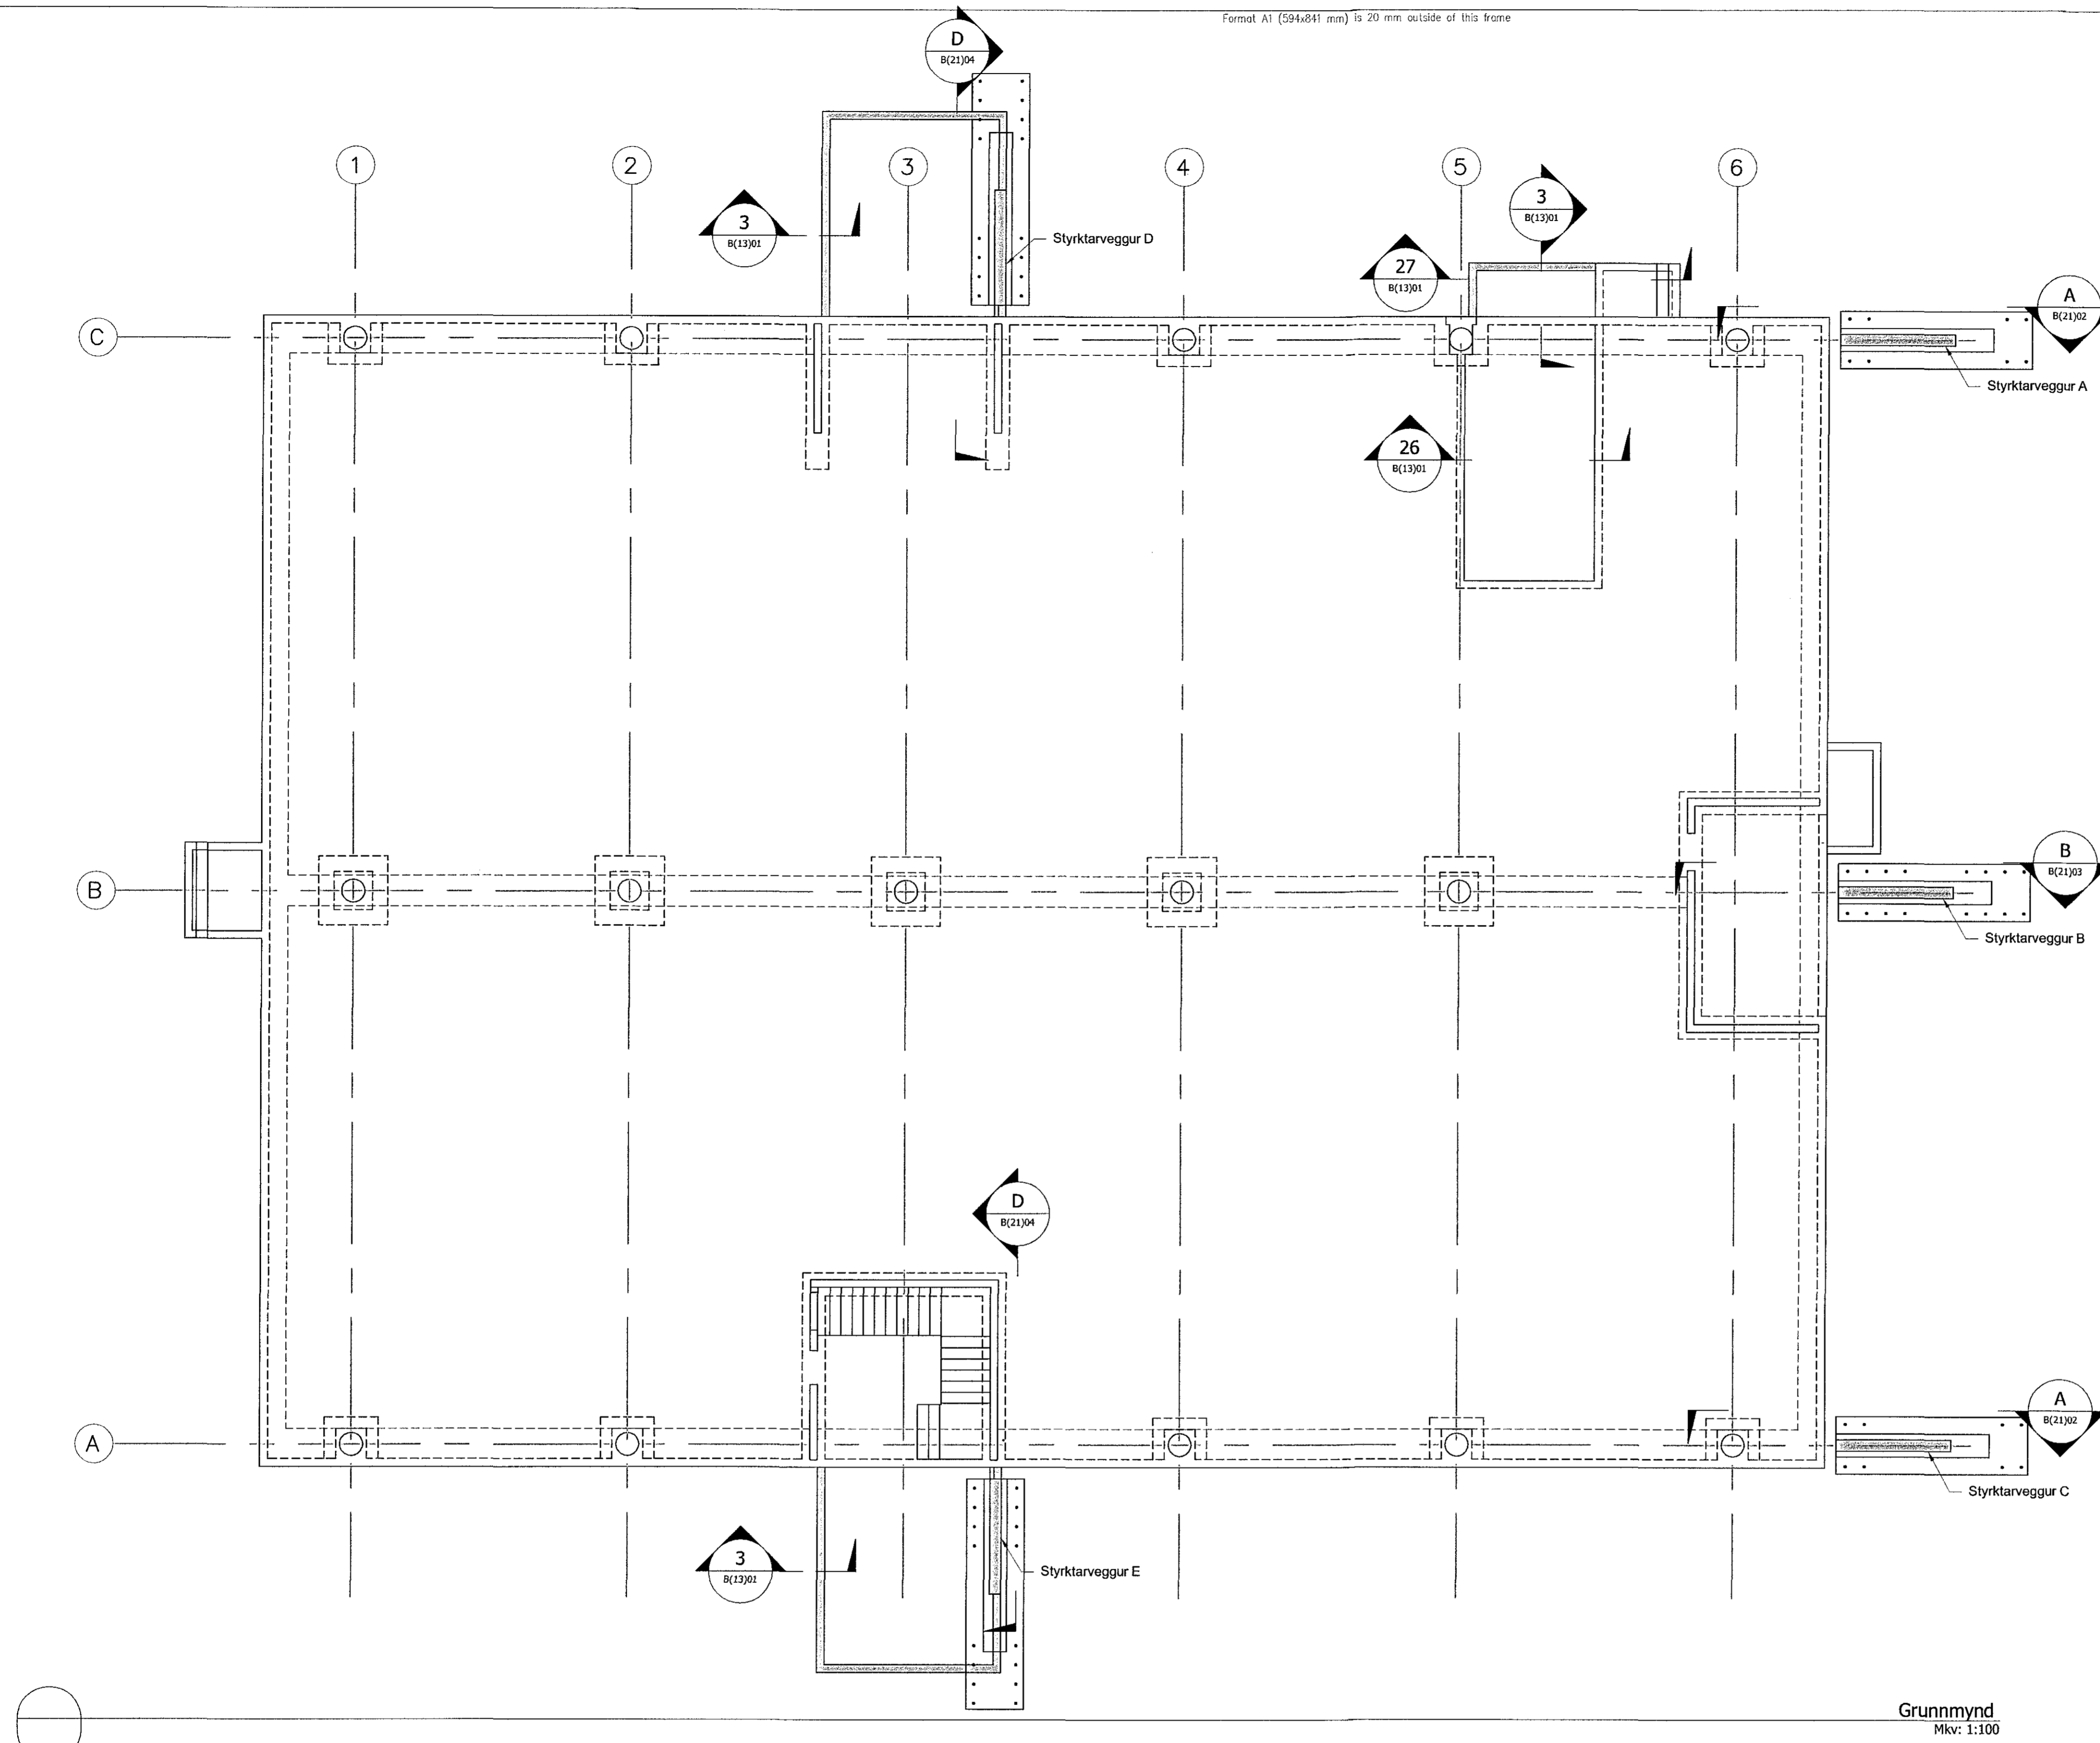

Hönnunarstjóri:

*[Signature]*  
Þorkeið Magnússon, arkitekt  
Kt. 090364-6939

Burðarþolshönnuður:

*[Signature]*  
Haukur J. Eiríksson  
Kt. 131167-5479

Útskýringar:  
Explanations:

Nr.:	1	Dags.:	01.06.15	Samþykkt:	HJE
No.:		Date:		Approved:	
Breyting:		Dags.:		Notk. heimil.:	
Revision:		Date:		Released:	

This drawing is the property of Rio Tinto Alcan Iceland Ltd. It may neither be copied nor made available to others without permission of Rio Tinto Alcan Iceland Ltd. The receiver is liable for any misuse.

Stærð: A1 Mkv.:  
Form: Scale:  
Dimension without tolerance according to ISO 2768-1 medium.

**OHNIT**  
VERKFRÆÐISTOFA  
Háaleitisbraut 58-60  
108 Reykjavík  
Sími: 570-0500  
Fax: 570-0503  
www.ohnit.is

Dagsetning: / Date: 01.06.2015  
Hannað: / Designed: HJE/ESS/AMG  
Teiknað: / Drawn: ESS/AMJ  
Yfirfarið/Checked: / Samþykkt/Approved: HJE  
Tækn.nr./tekni: / Supplier Dwg.No.:  
Hluti af: / Part of:

Mötuneytisbygging, styrking 1. áfangi  
Burðarvirki  
Grunnmynd styrktarveggja

Flokkur nr.:  
Bláð nr.:  
Nasta bl. nr.:  
Kostn. nr.: - Acc.No.: / Búna. nr.: - Eq.No.:  
4130 02360  
TAKS nr.:  
UM20  
Tækn.nr. ISAL: / Dwg.no. of ISAL: B(21)01  
Breyt./Rev.: 1

**Rio Tinto Alcan**  
Alcan Iceland Ltd  
IS-222 Halnarfréttir  
Iceland

ISAL Yfirfarið og skrifað, dags.: / ISAL Checked, date:  
ISAL Samþykkt, dags.: / ISAL Approved, date: