


Byggingafulltrúi Hafnarfirðar  
Móttekið þann  
27 JUL 2015  
*[Signature]*

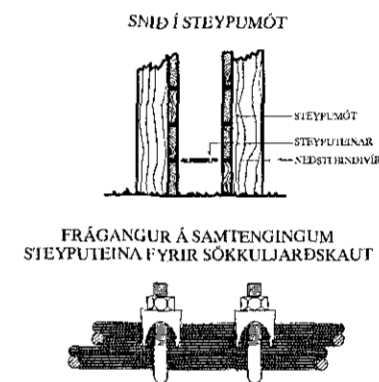

**SKÝRINGAR**

LAGNIR ERU HULDAR 16mm PLASTPÍPUR OG TAUGAR 3x1,5.  
HÆÐ Á ROFUM SÉ 110 sm.  
TENGLAR VÍÐ ROFA SÉU Í SÖMU HÆÐ OG ROFAR.  
HÆÐ Á TENGLUM SÉ 20sm.  
HÆÐ Á VEGGLJÓSUM YFIR VÖSKUM SÉ 200sm.  
MÁLSTRAUMUR ROFA SÉ 10A, EN TENGLA 16A.

} NEMA ANNARS SÉ GETIÐ

- L = SIÓNVARP, F = BÆJARSÍMI  
H = HÁTALARADÓSIR H=20sm, DS = DYRASÍMI H=130sm
- REYKSKYNJARI jóniskur  
 REYKSKYNJARI optiskur  
 HREYFISKYNJARI ÞJÓFAVARNARKERFIS H=V/LOFT

*[Signature]* 020657-7219  
Áritun aðalhönnuðar

				FÍFUVELLIR 4 HAFNARFIRÐI				MKV. 1:50	
				RAFLÖGN - KJALLARA				TEK.NR. 2	
								SÍÐASTA INR.	
A	15.06.23	HEIMTAUGAR- OG FULLNADARTEIKNING	B.P.T.	T.S.	<i>[Signature]</i>	220146-2439	TNC. 2 AF 6		
ÚTG.	DAGS.		TEIKN.	HANNAÐ	SÁMÞYKKT	KENNITALA	VERKNR. 15-021	ÖTUK A	
							<b>TERA</b> S/F EDMUND BELLERSEN RAFMAGNSVERKFRÆÐISTOFA TRAUÐI SVEINBJÖRNSSON RAFMAGNSHÖNÐ. SÍMI 5687388 SÍMI 5687390		