


Byggingafultrúi Hafnarfirðar
Móttekið þann

27 JUL 2015

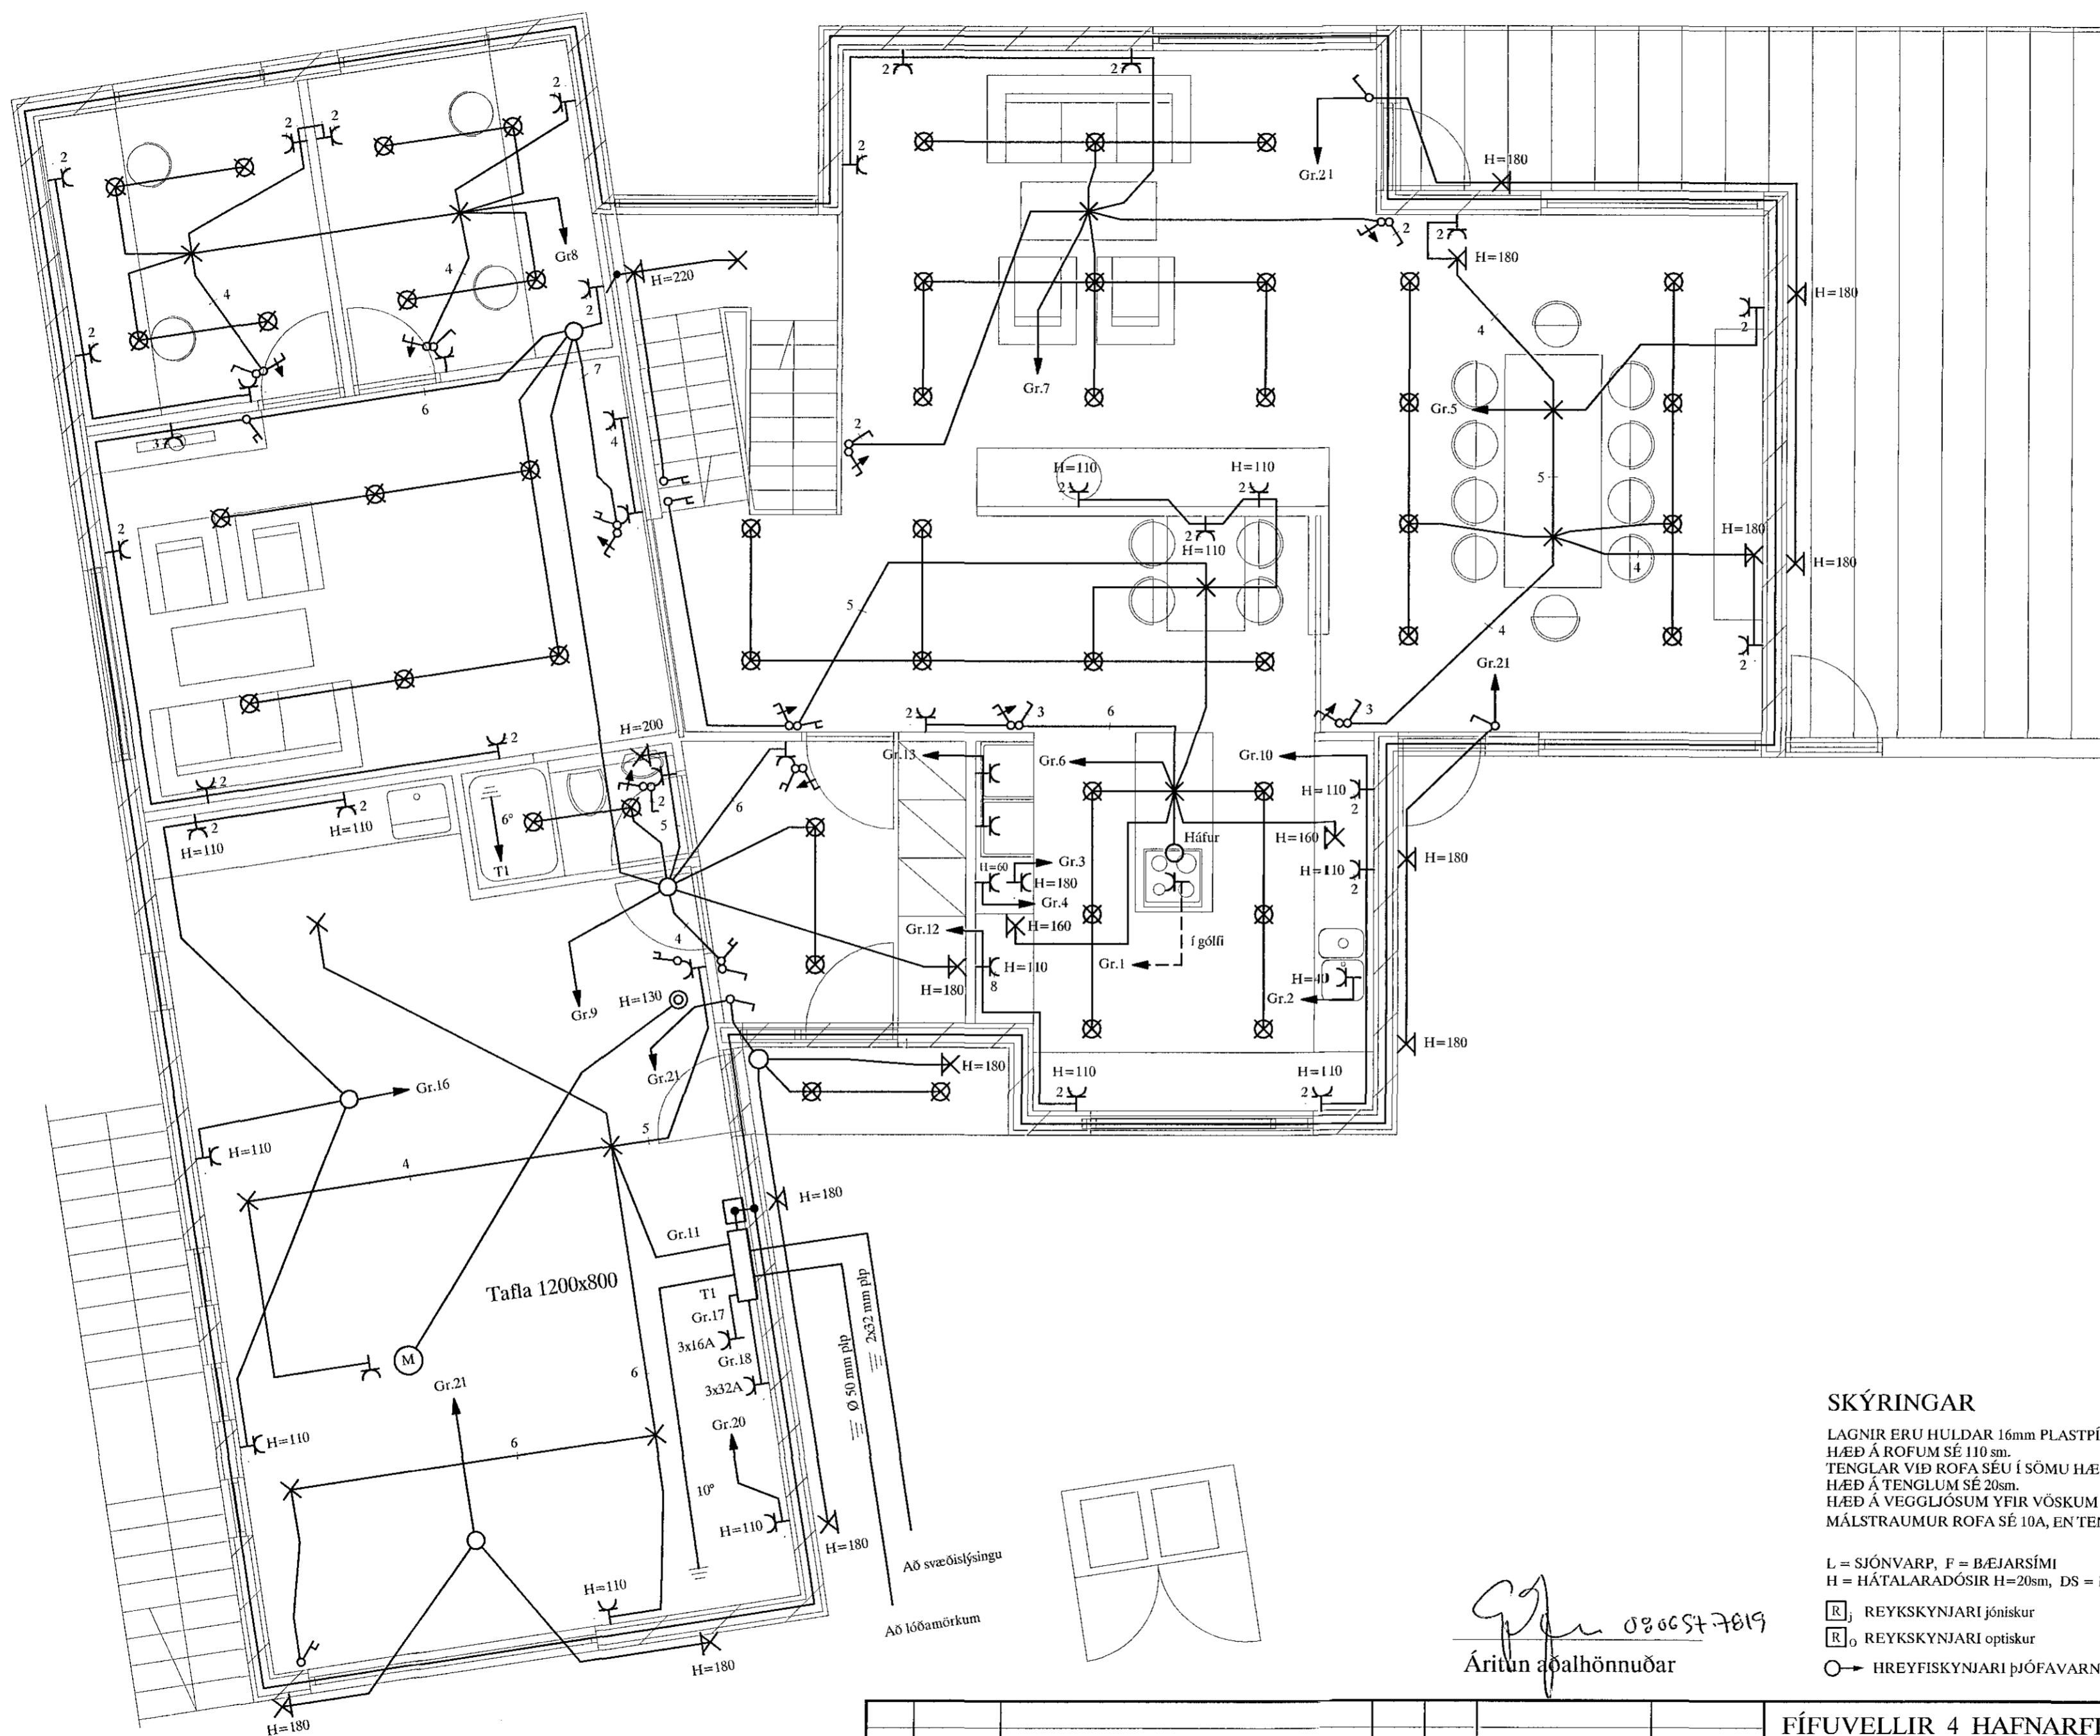

SKÝRINGAR

LAGNIR ERU HULDAR 16mm PLASTPÍPUR OG TAUGAR 3x1,5.
HÆÐ Á ROFUM SÉ 110 sm.
TENGLAR VÍÐ ROFA SÉU Í SÖMU HÆÐ OG ROFAR.
HÆÐ Á TENGLUM SÉ 20sm.
HÆÐ Á VEGGLJÓSUM YFIR VÖSKUM SÉ 200sm.
MÁLSTRAUMUR ROFA SÉ 10A, EN TENGLA 16A.

NEMA ANNARS SÉ GETIÐ

L = SJÓNVARP, F = BÆJARSÍMI
H = HÁTALARADÓSIR H=20sm, DS = DYRASÍMI H=130sm

□ REYKSKYNJARI jóniskur
□ REYKSKYNJARI optiskur

○ HREYFISKYNJARI ÞJÓFAVARNARKERFIS H=V/LOFT

G. Jónsson
0806577819
Aritun aðalhönnuðar

A	15.06.23	HEIMTAUGAR- OG FULLNÁÐARTEIKNING	B.P.T.	T.S.	220146-2439
ÚTG.	DAGS	TEIKN.	HANNAÐ	SAMPYKKT	KENNITALA

FÍFUVELLIR 4 HAFNARFIRÐI
RAFLÖGN - 1. HÆÐ

TERA S/F
EDMUND BELLERSEN
TRAUSTR SVEINBJÖRNSSON

RAFMAGNSVERKFRÆÐISTOFA
RAFMAGNSTEIKNING
RAFMAGNSHVERF

SÍMI 5667388
SÍMI 5667390

MKV.	1:50
TEIKN.NR.	3
SÍÐASTA TNR.	
TNR.	3 AF 6
VERK.NR.	15-021
ÚTG.	A