


Byggingafulltrúi Hafnarfjarðar
Móttakið þann
27 JUL 2015
[Signature]

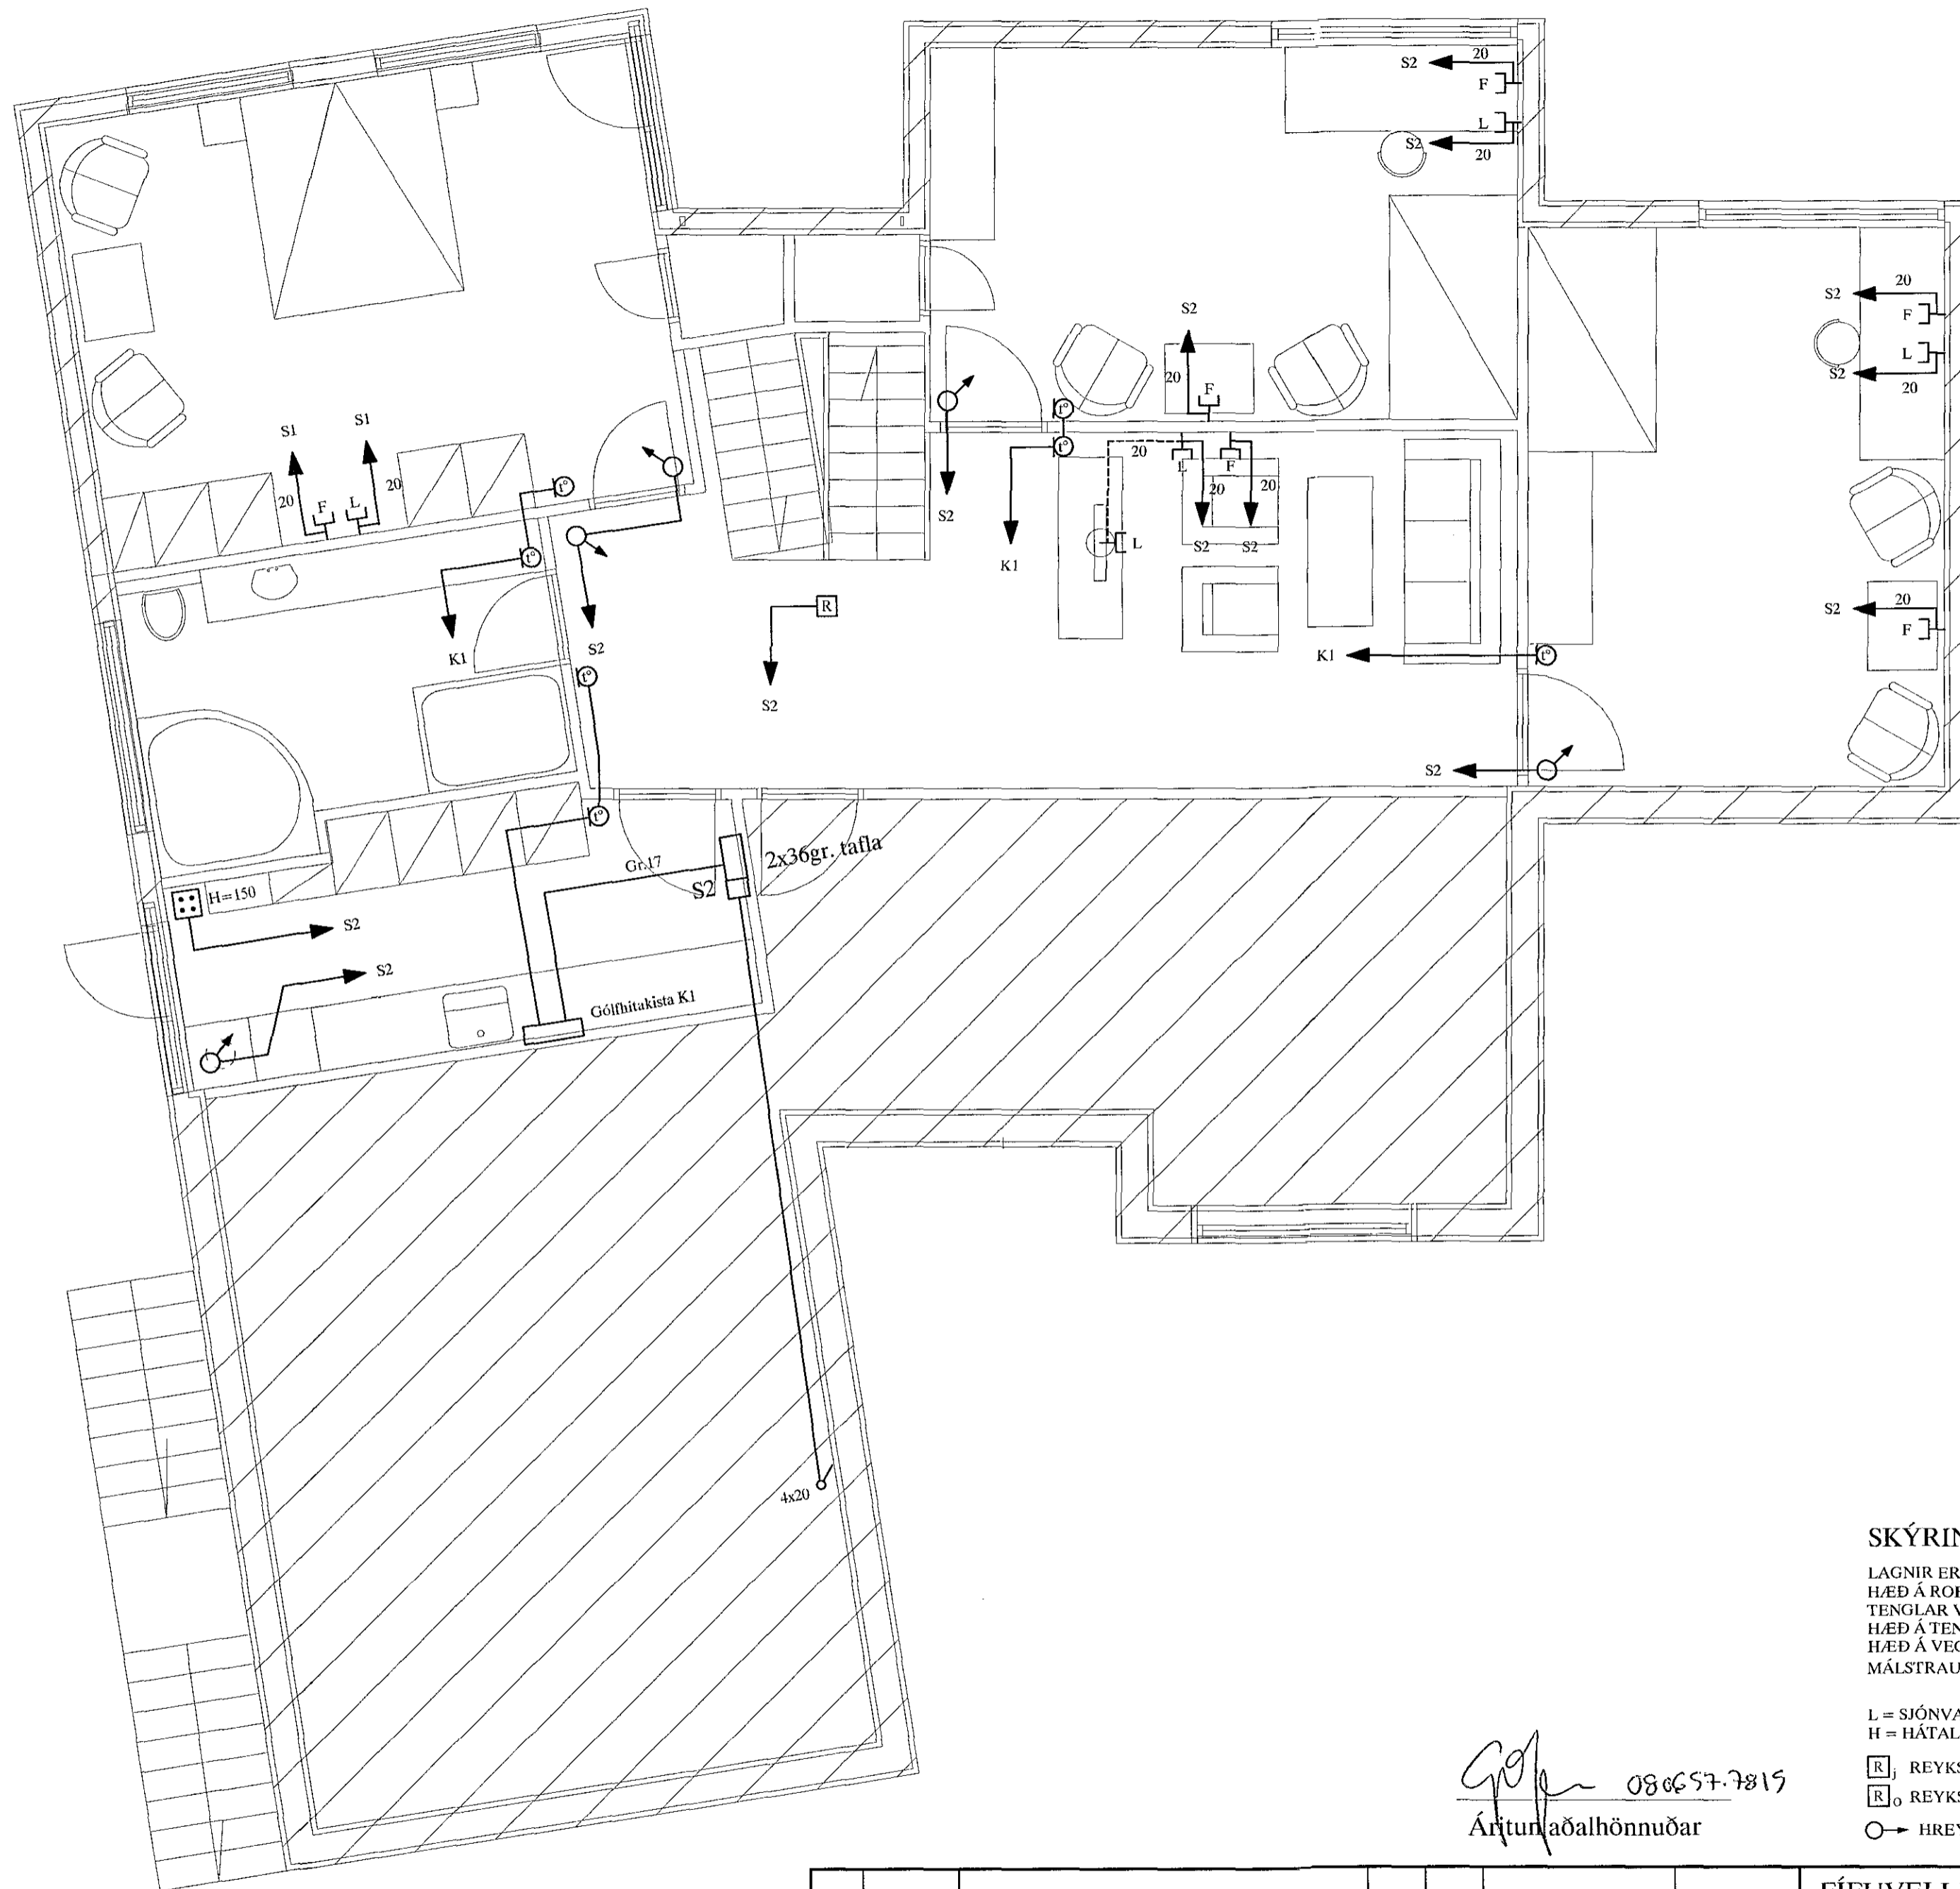

SKÝRINGAR

LAGNIR ERU HULDAR 16mm PLASTPÍPUR OG TAUGAR 3x1,5.
HÆÐ Á ROFUM SÉ 110 sm.
TENGLAR VIÐ ROFA SÉU Í SÖMU HÆÐ OG ROFAR.
HÆÐ Á TENGLUM SÉ 20sm.
HÆÐ Á VEGGLJÓSUM YFIR VÖSKUM SÉ 200sm.
MÁLSTRAUMUR ROFA SÉ 10A, EN TENGLA 16A.

NEMA ANNARS SÉ GETIÐ

L = SJÓNVARP, F = BÆJARSÍMI
H = HÁTALARADÓSIR H=20sm, DS = DYRASÍMI H=130sm

[R] REYKSKYNJARI jóniskur

[R] REYKSKYNJARI optiskur

○ → HREYFISKYNJARI ÞÓFAVARNARKERFIS H=V/LOFT

[Signature] 086657-7815
Áritun aðalhönnuðar

					FÍFUVELLIR 4 HAFNARFIRÐI		MRV.	1:50				
					SMÁSPENNA - KJALLARA		TEK.NR.	4				
							SÍÐASTA INR.					
A	15.06.23	HEIMTAUGAR- OG FULLNÁÐARTEIKNING	B.P.T.	T.S.	<i>[Signature]</i>	220146-2439	INR.	4	AF	6	ÚTG.	A
ÚTG.	DAGS.		TEIKN.	HANNAÐ	SAMPYKKT	KENNTALA	VERKNR.	15-021				
							TERA S/F		RAFMAGNSVERKFRÆÐISTOFA EDMUND BELLERSEN RAFMAGNSTALKNINGARSTJÓRI TRAUSTI SVEINBJÖRNSSON RAFMAGNSIÐNFR. STJÓRI			