


Byggingafultrúi Hafnarfjarðar
Móttekið þann
27 JUL 2015

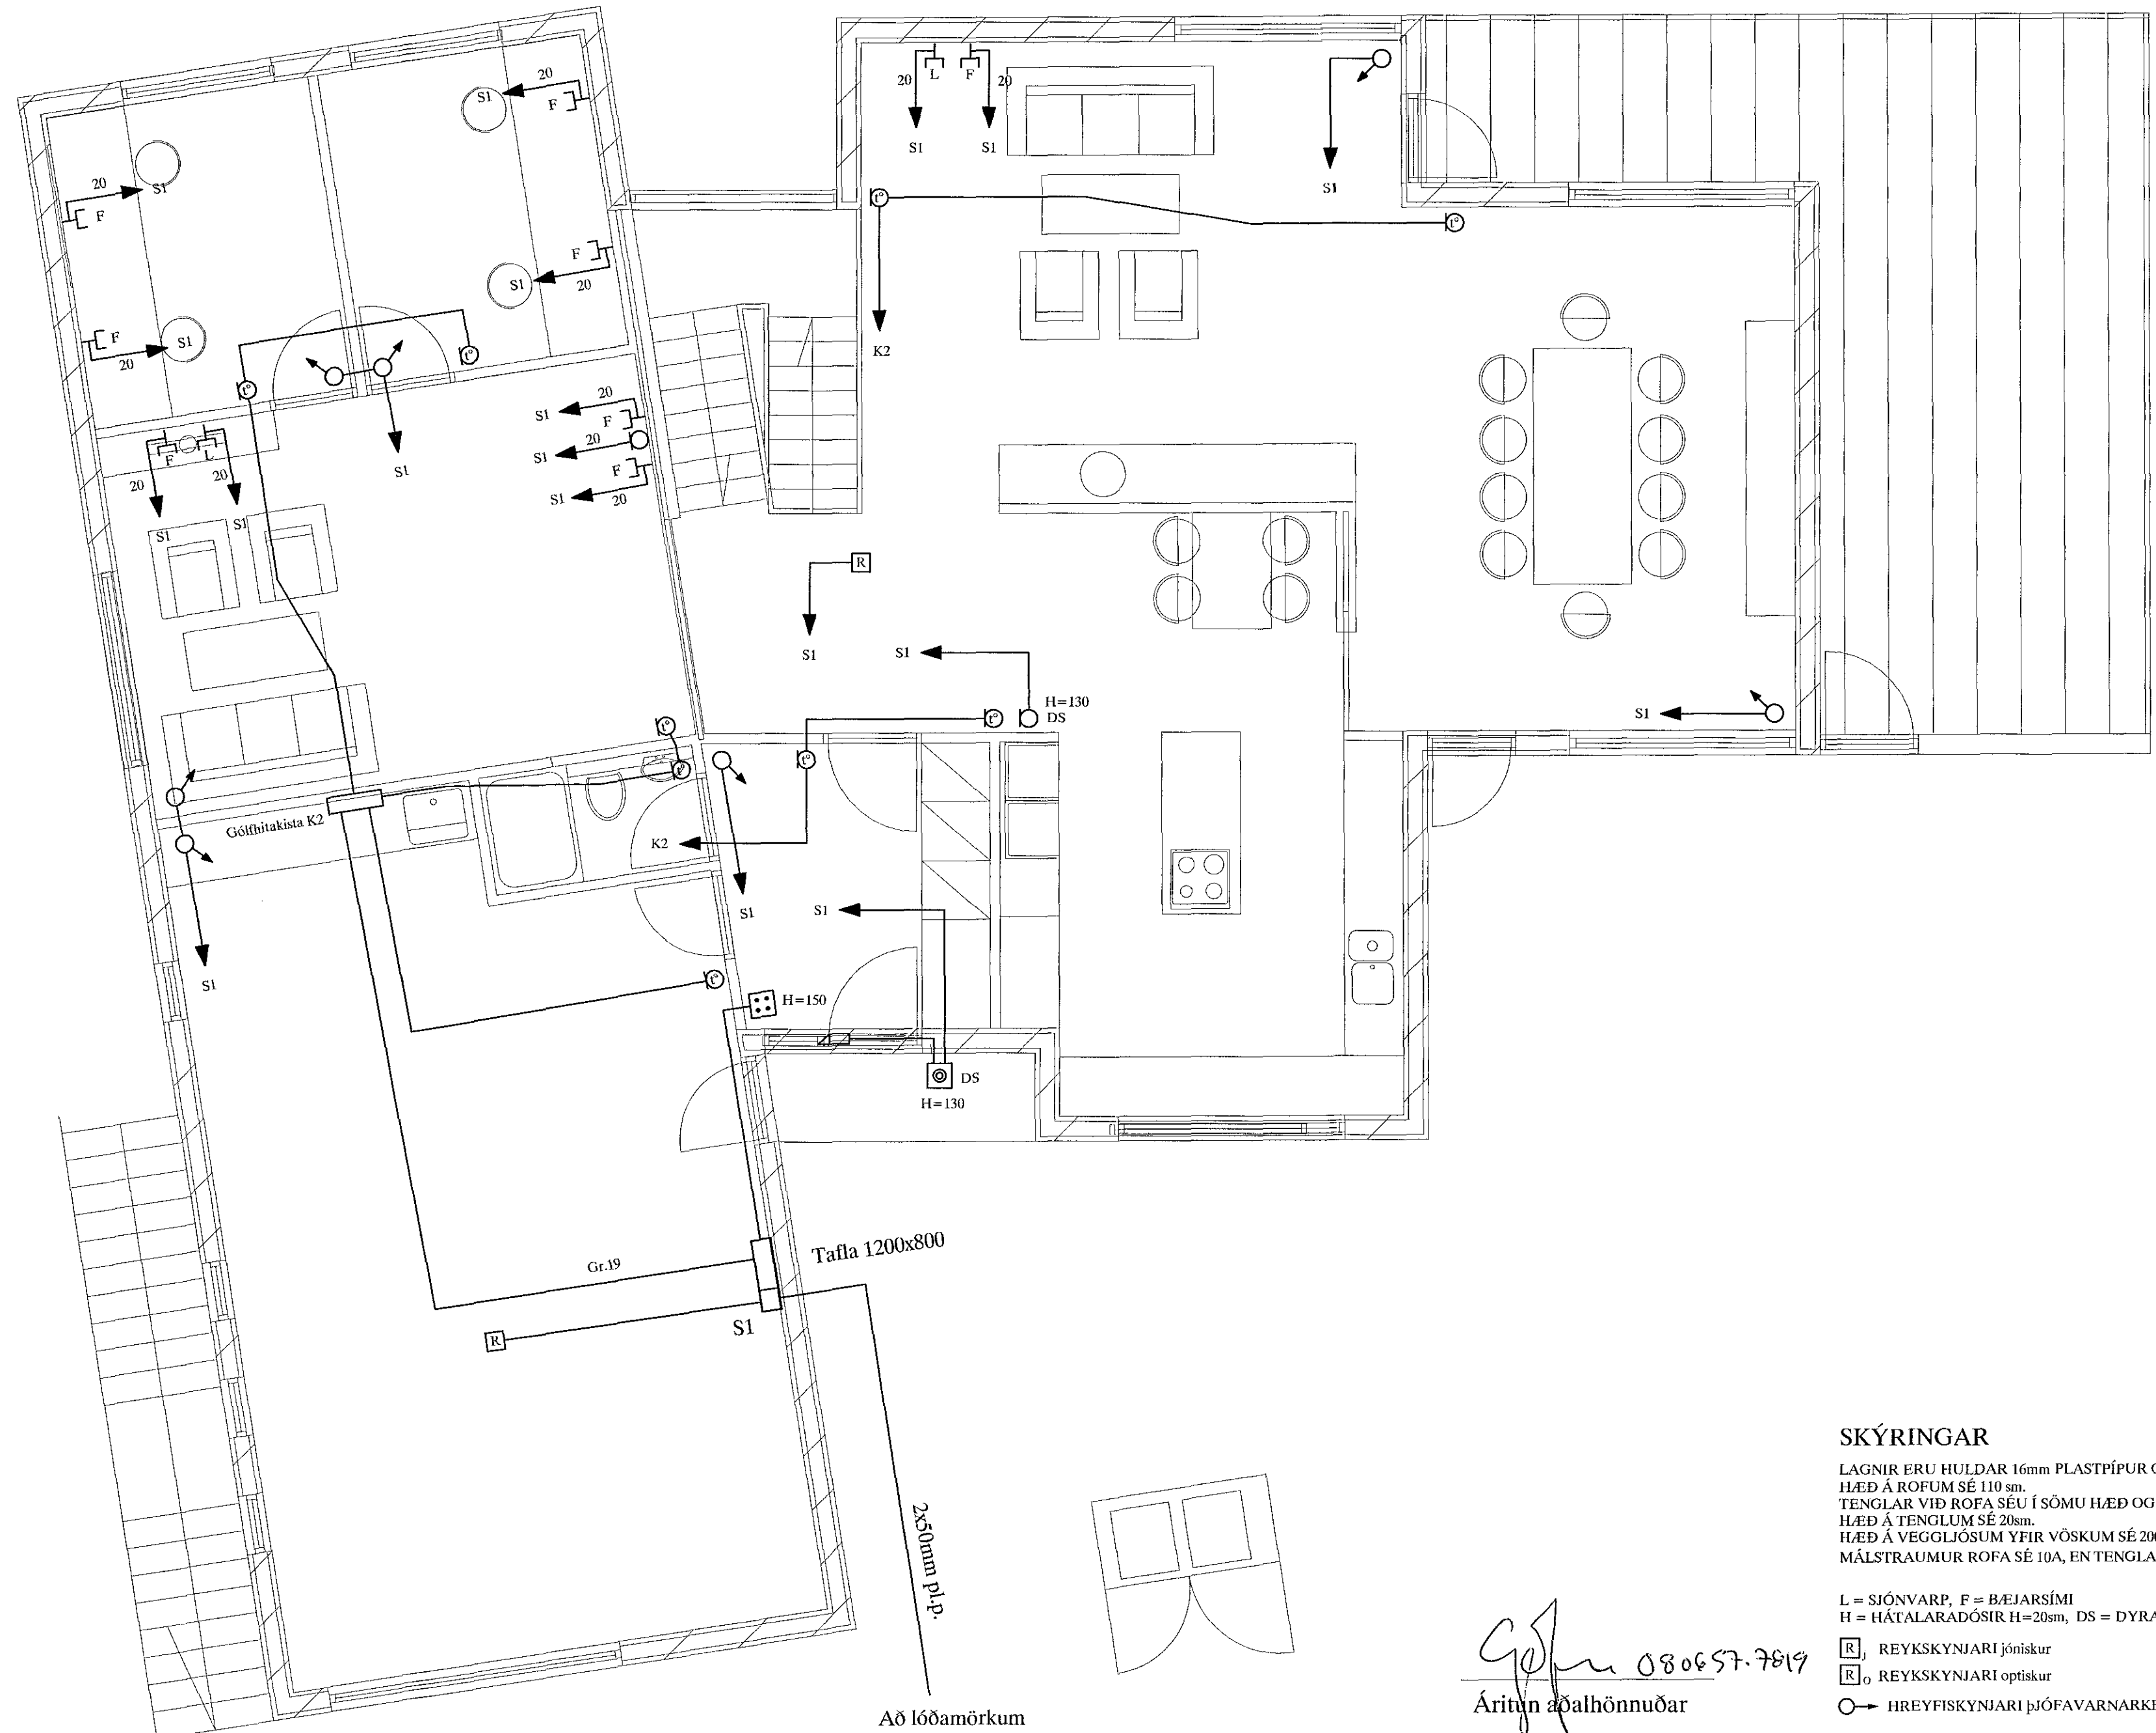

SKÝRINGAR

LAGNIR ERU HULDAR 16mm PLASTPÍPUR OG TAUGAR 3x1,5.
HÆÐ Á ROFUM SÉ 110 sm.
TENGLAR VÍÐ ROFA SÉU Í SÖMU HÆÐ OG ROFAR.
HÆÐ Á TENGLUM SÉ 20sm.
HÆÐ Á VEGGLJÓSUM YFIR VÖSKUM SÉ 200sm.
MÁLSTRAUMUR ROFA SÉ 10A, EN TENGLA 16A.

NEMA ANNARS SÉ GETIÐ

L = SJÓNVARP, F = BÆJARSÍMI
H = HÁTALARADÓSIR H=20sm, DS = DYRASÍMI H=130sm

- [R] REYKSKYNJARI jóniskur
- [R] REYKSKYNJARI optiskur
- HREYFISKYNJARI ÞJÓFAVARNARKERFIS H=V/LOFT

Göfn 080657-7819
Áritun aðalhönnuðar

				FÍFUVELLIR 4 HAFNARFIRÐI		MRV.	1:50
				SMÁSPENNA - 1. HÆÐ		TEIKNR.	5
						SÍÐASTA INN.	
A	15.06.23	HEIMTAUGAR- OG FULLNADARTEIKNING	B.P.T.	T.S.	220146-2439	INR.	5
ÚTG.	DAGS.		TEIKN.	HANNAÐ	KENNITALA	AF	6
						ÚTEL.	A
						VERKNR.	15-021