


Hitablasari

Ø25
Ø32
Ø32

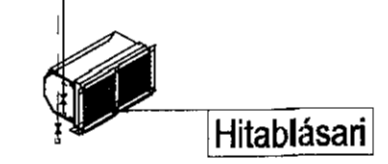



Hitablasari

Ø25
Ø40
Ø40



Hringrásablasari

KAPLAKRIKI

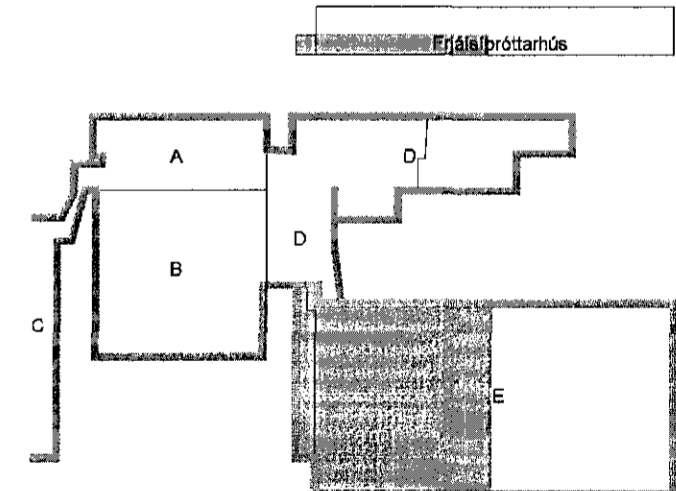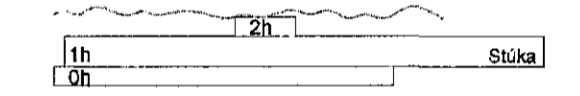

A 08.01.15 Hitablasurum broytt og hringrásablasurum bætt við RS/SAS
Útg. Dags. Skýring. Hannes/Virfirni



VERKFRÆÐISTOFA


S/EJARRHAUN 20 · 220 HAFNARFJÖRÐUR · KENNIT. 710796-2899
vab@vab.is · Sími 585 8600 · Fax 585 8610 · www.vab.is

Artun sérhæmatar Sveinn Áki Sverrisson Kt: 230885 6508

Verkefni: KAPLAKRIKI HAFNARFIRÐI

Verkhúsið: Lagnir Neysluvatns- og hitalagnir frjáltsþróttarhúss Rúmmynd

Hannað BS	Teiknað BS	Yfirfarir SAS	Kvarði 1:100	/ A1	Síða
Dags. 18.03.2008	Verkefni 06811	Teikning B P291	Útgáfa	A	

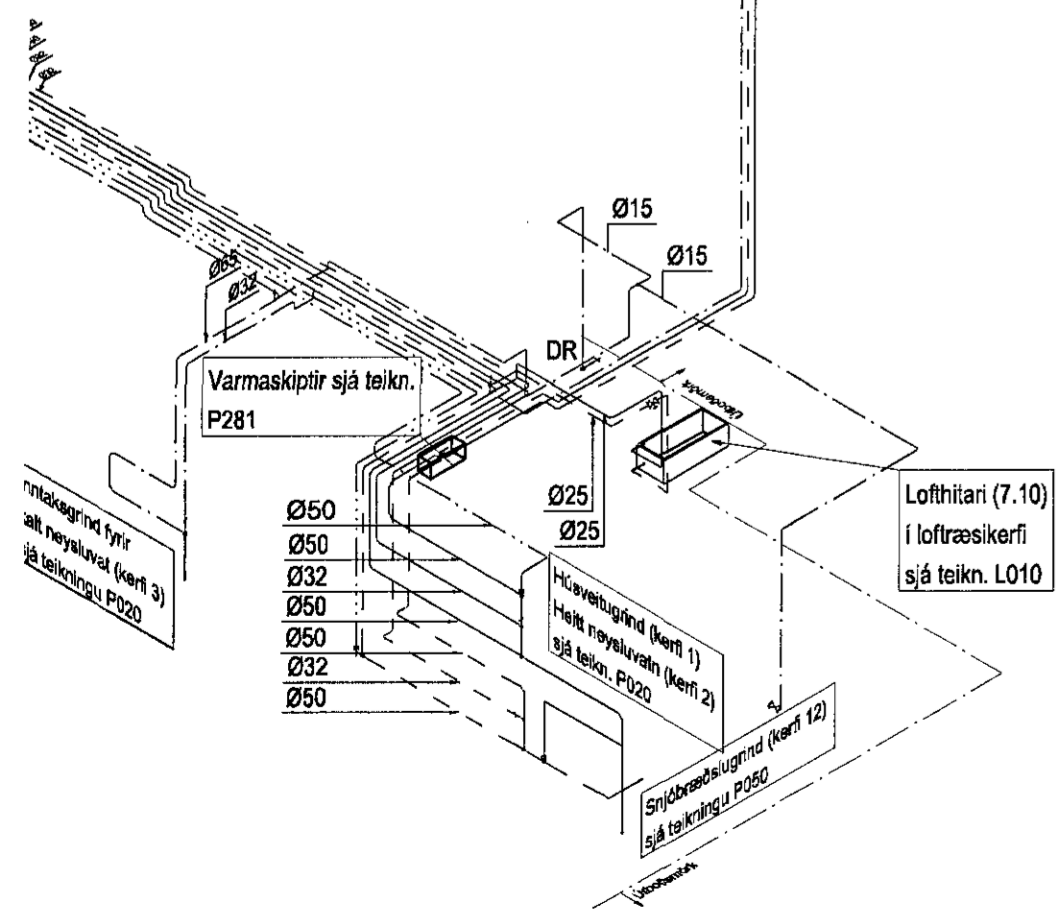

V:\2008\06811\06811-Hafnarfjörður\Hafnarfjörður\06811-B.P2-Rúmmynd.dwg