
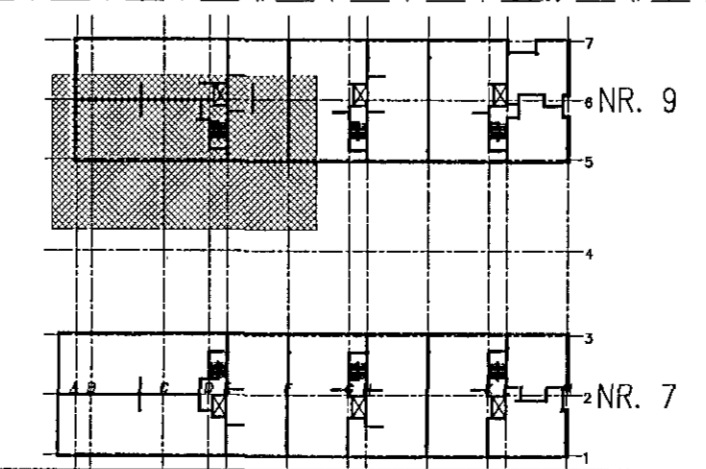


Samþykkt þann
27. júlí 2015
Byggingafræðingur (Hafnarfjörður)
F.h. höfundur S. Gunnlaugsson

5

4

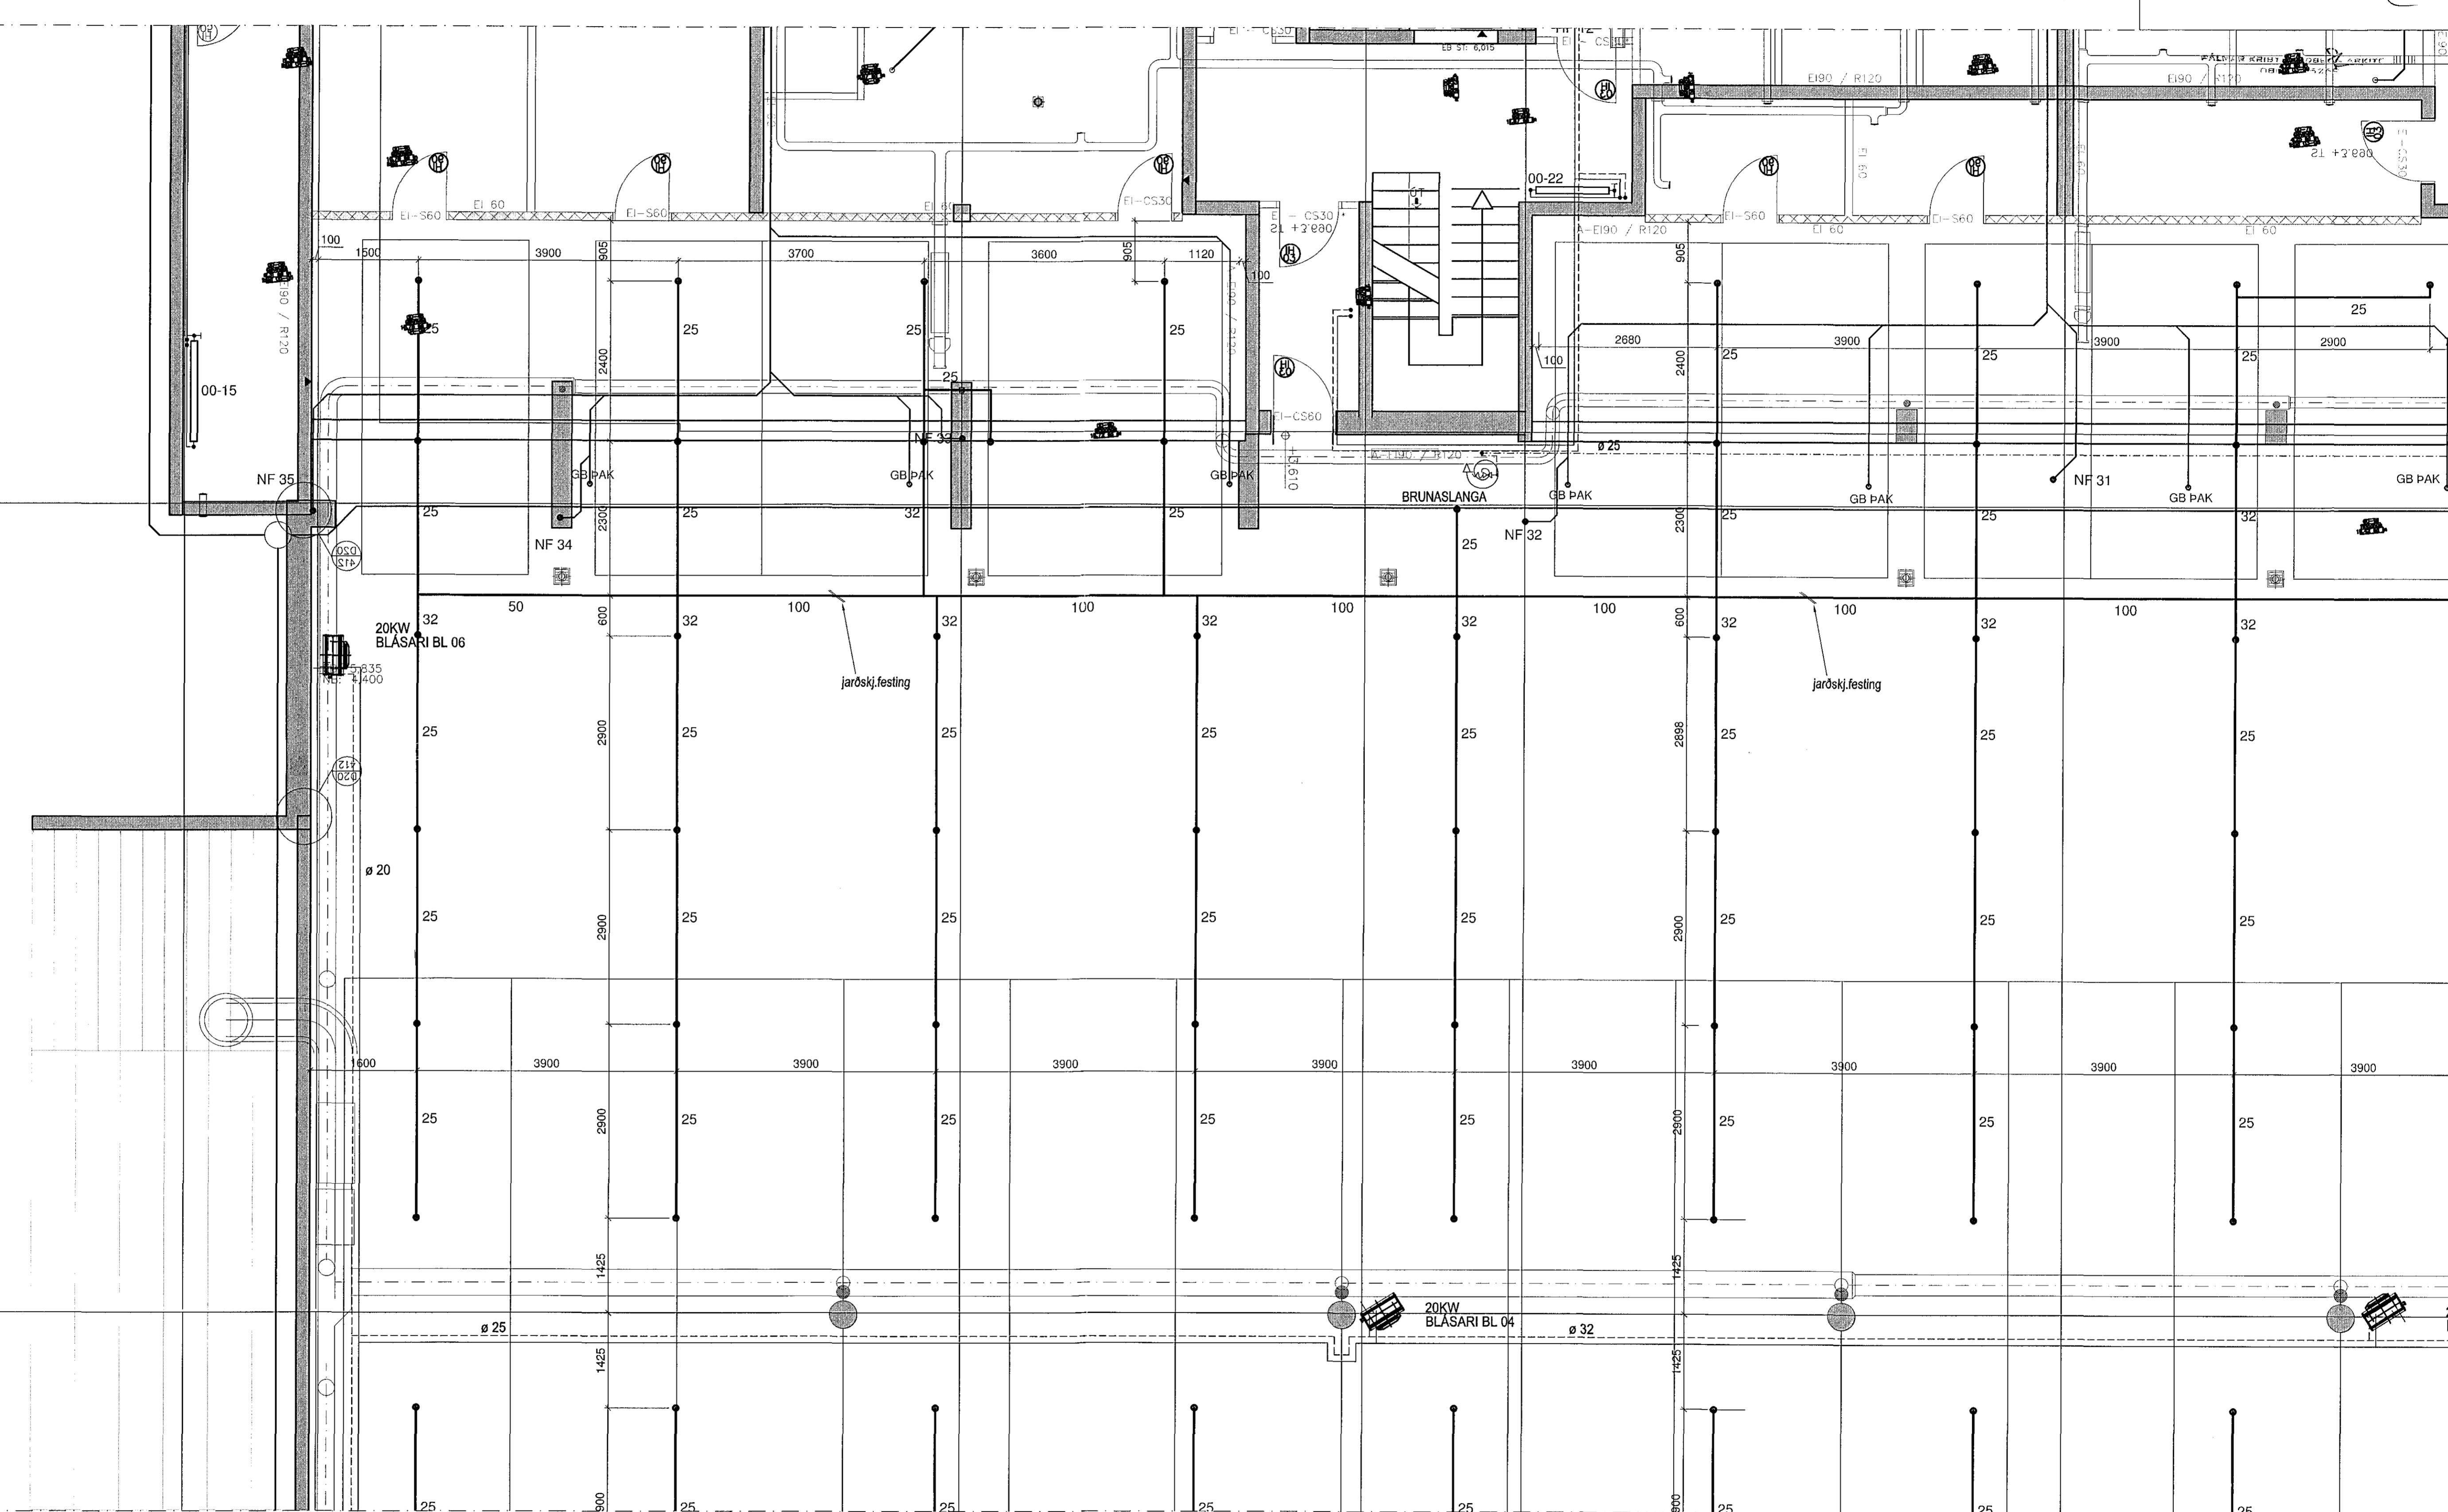

Norðurbakki 7-9

Vatnsúðakerfi / Sprinkler
Grunnmynd Bilgeymslu

VÍÐSJÁ
VERKFRÆÐISTOFA FRV
SKÓLAVÖÐUSTÍG 3, 101 REYKJAVÍK
SÍMI: 561 9040 OG 561 9043, FAX: 561 9044
NETFANG: vidsga@sk3.is
www.sk3.is

HANNAÐ	ÁB	TEKNIÐ	MI.V. 1:50	VERKFR. V13-002
SKAÐ.			SKRÁ	TEKNI. NR.
ÁKVEÐIÐ			DAÐ 27.03.2013	P 03-4
ÚTGÁFA		NAFN	Ágúst Birgisson 160557-4199	