
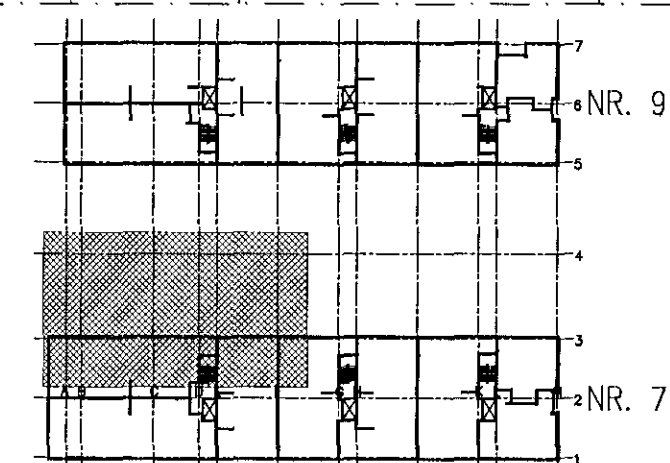


Samþykkt þann


27. júlí 2015

Byggingufulltrúinn í Hafnarfirði  
Eh. Höfður S. Gunnlaugsson

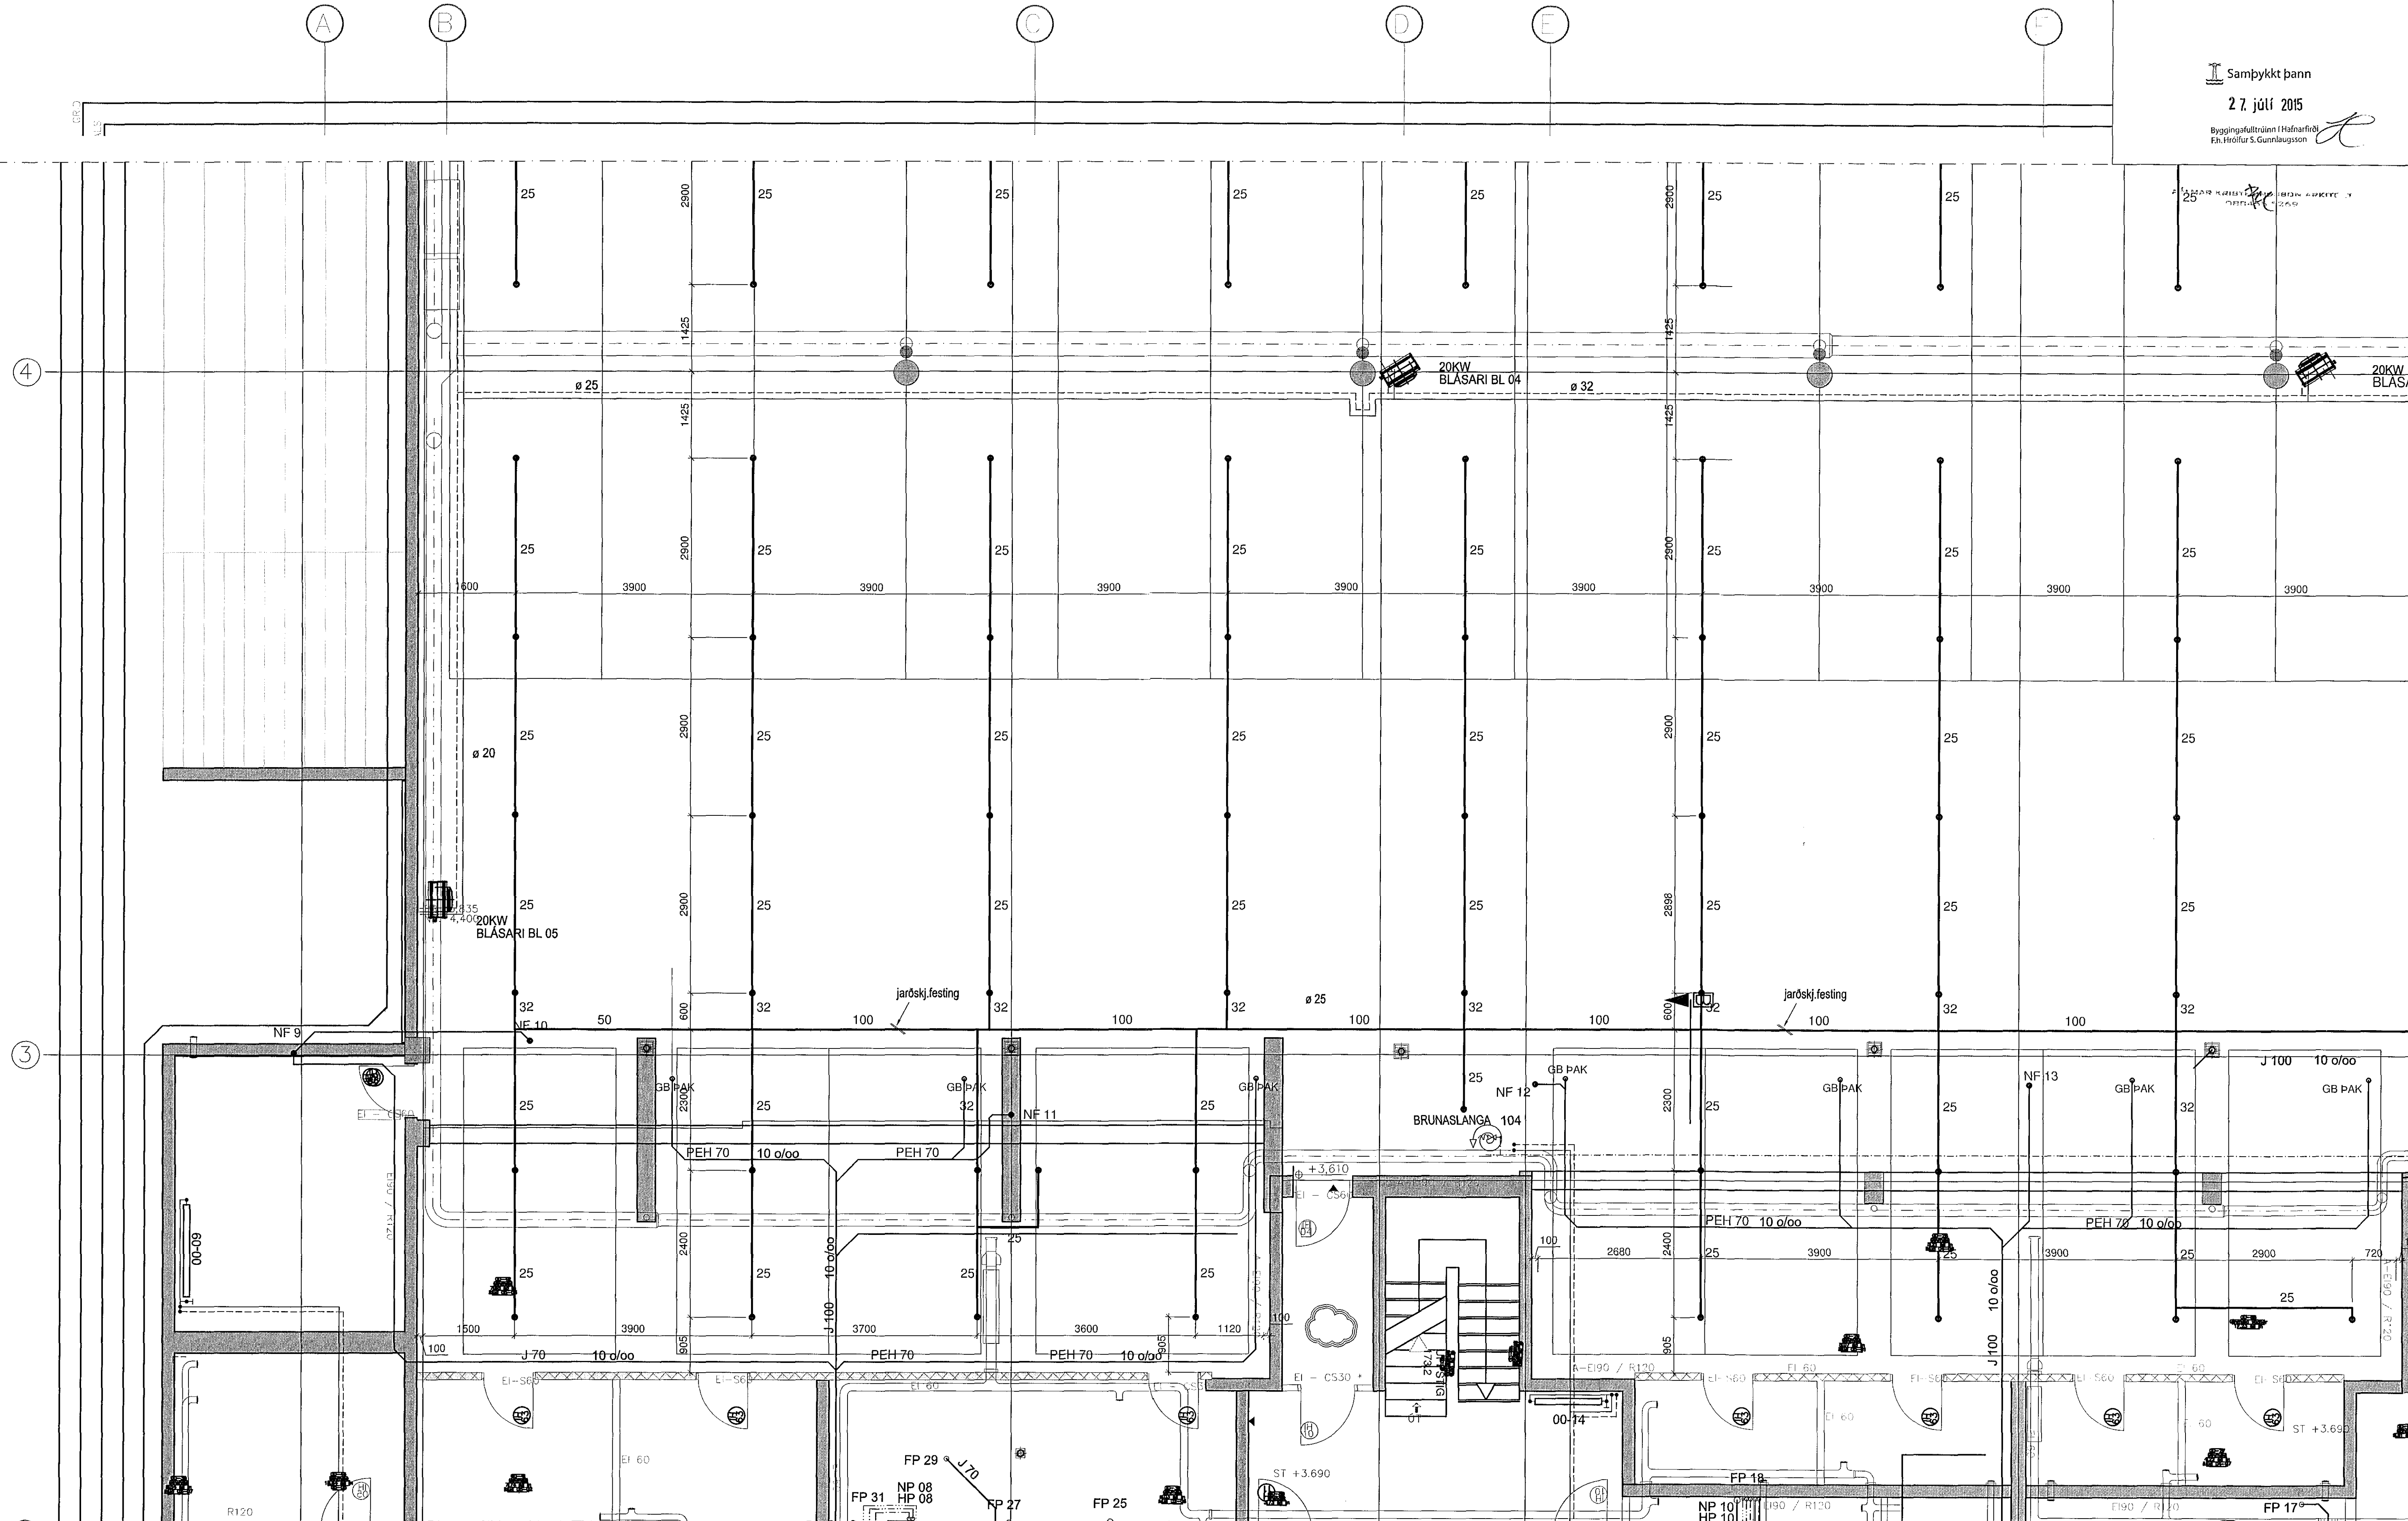

### Norðurbakki 7-9

Vatnsúðakerfi / Sprinkler  
Grunnmynd Bílgeymslu

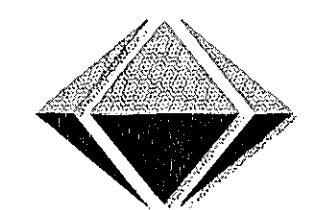

**VÍÐSJA**  
VERKFRÆÐISTOFA FRV  
SKÓLAVÖRÐUSTÍG 3, 101 REYKJAVÍK  
SÍMI: 561 9040 OG 561 9043, FAX: 561 9044  
NETFANG: víðsjá@sk3.is  
www.sk3.is

HANNAÐ	AB	TEKNAÐ	M.V. 1:50	VERUR V13.002
SAMP		SKRÁ	TEKIN NR.	
UTGAFA		DAG	27.03.2013	P 03-3
		NAFN	Arnt Blásson 160557-4199	