
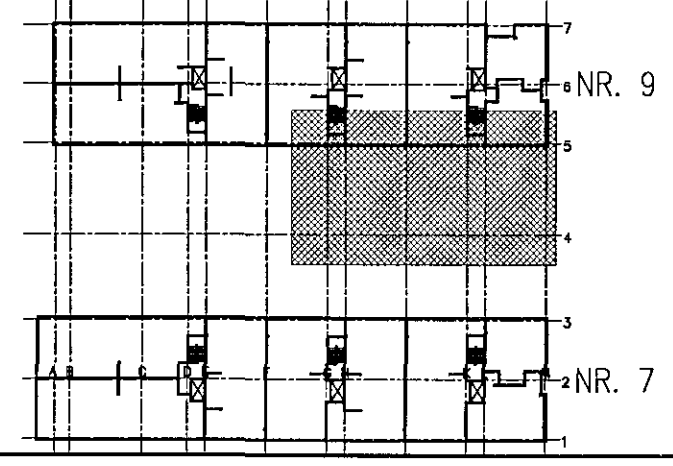


Samþykkt bann

27. júlí 2015

Þróingufulltrúi í Hálfarfið
Eva-Ólafur S. Gunnlaugsson

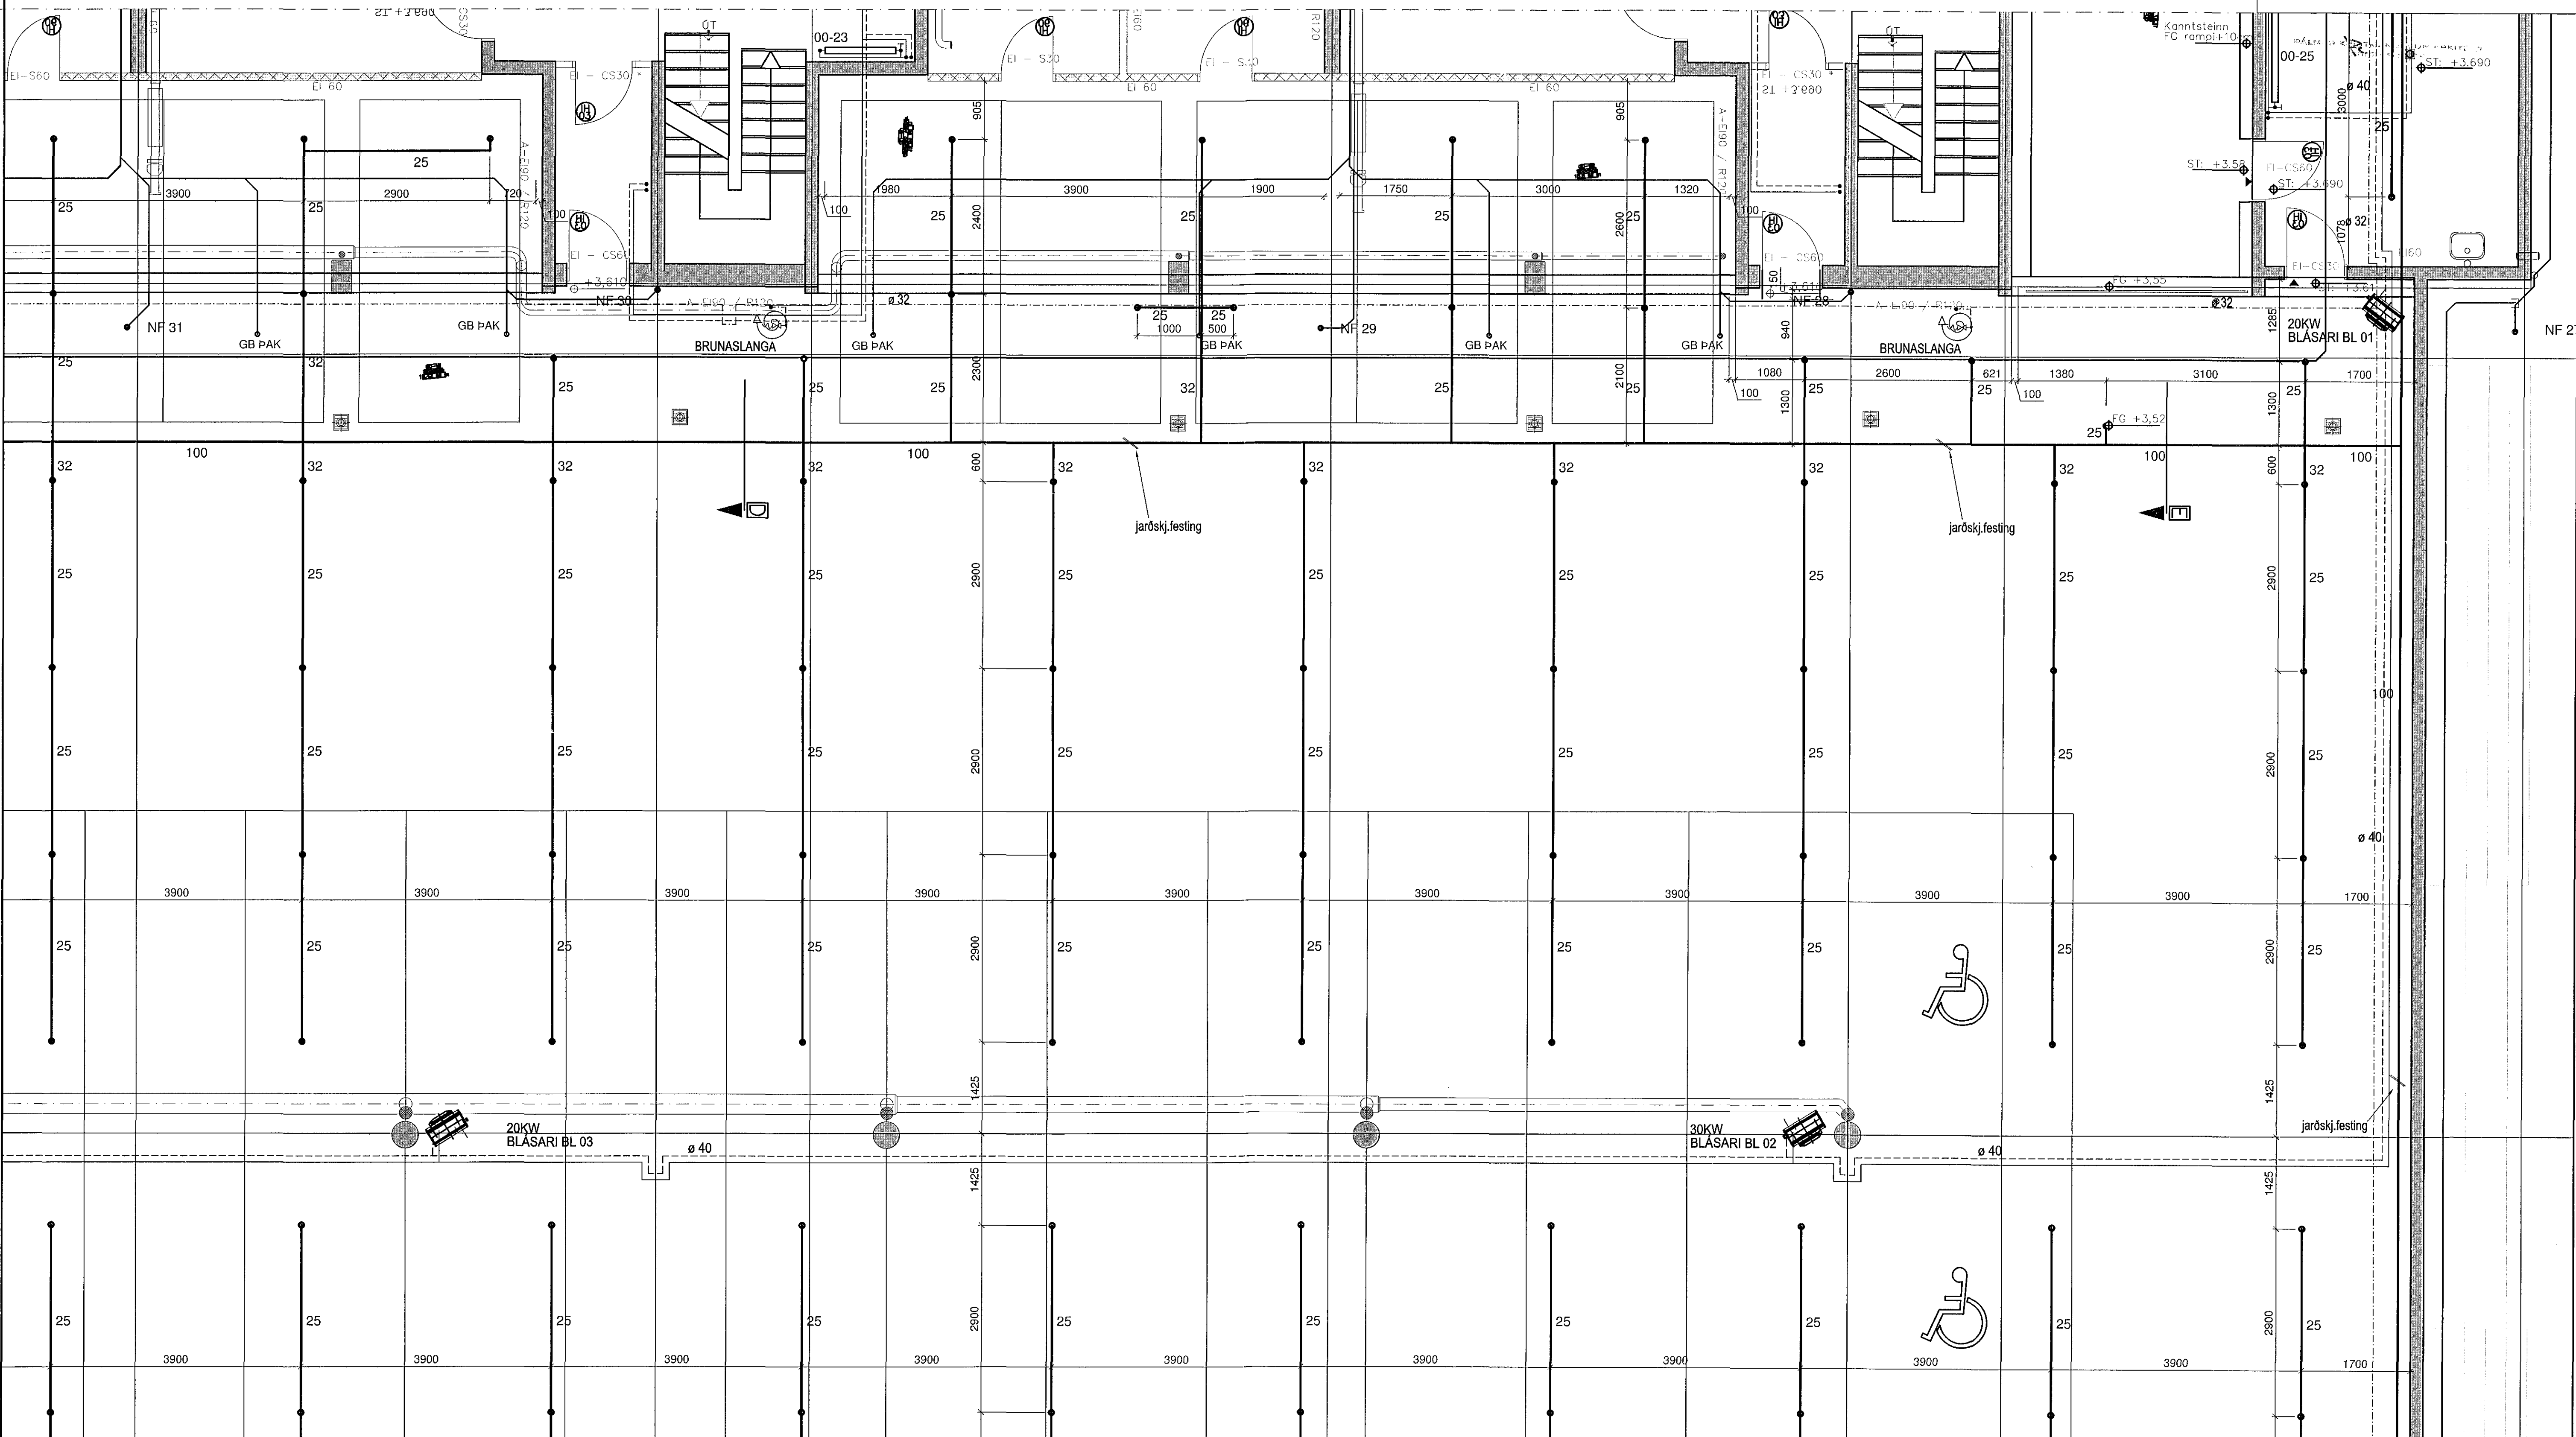

Norðurbakki 7-9

Vatnsúðakerfi / Sprinkler
Grunnmynd Bilgeymslu

VÍÐSJA
VERKFRÆÐISTOFA FRV
SKÓLAVÖRUBÚSTÍG 3, 101 REYKJAVÍK
Sími: 561 9040 OG 561 9043, FAX: 561 9044
NETFANG: vidsja@sk3.is
www.sk3.is

DRÖG	AB	TEKNIÐ	MRV 1:50	VERUR V 13-002
UTGÁFA	DAUS	NAFN	SKRÁ	TEKNI. NR.
		Agúst Birgisson 160657-4199	DAG 27.03.2013	P 03-2