


Lykilmynd

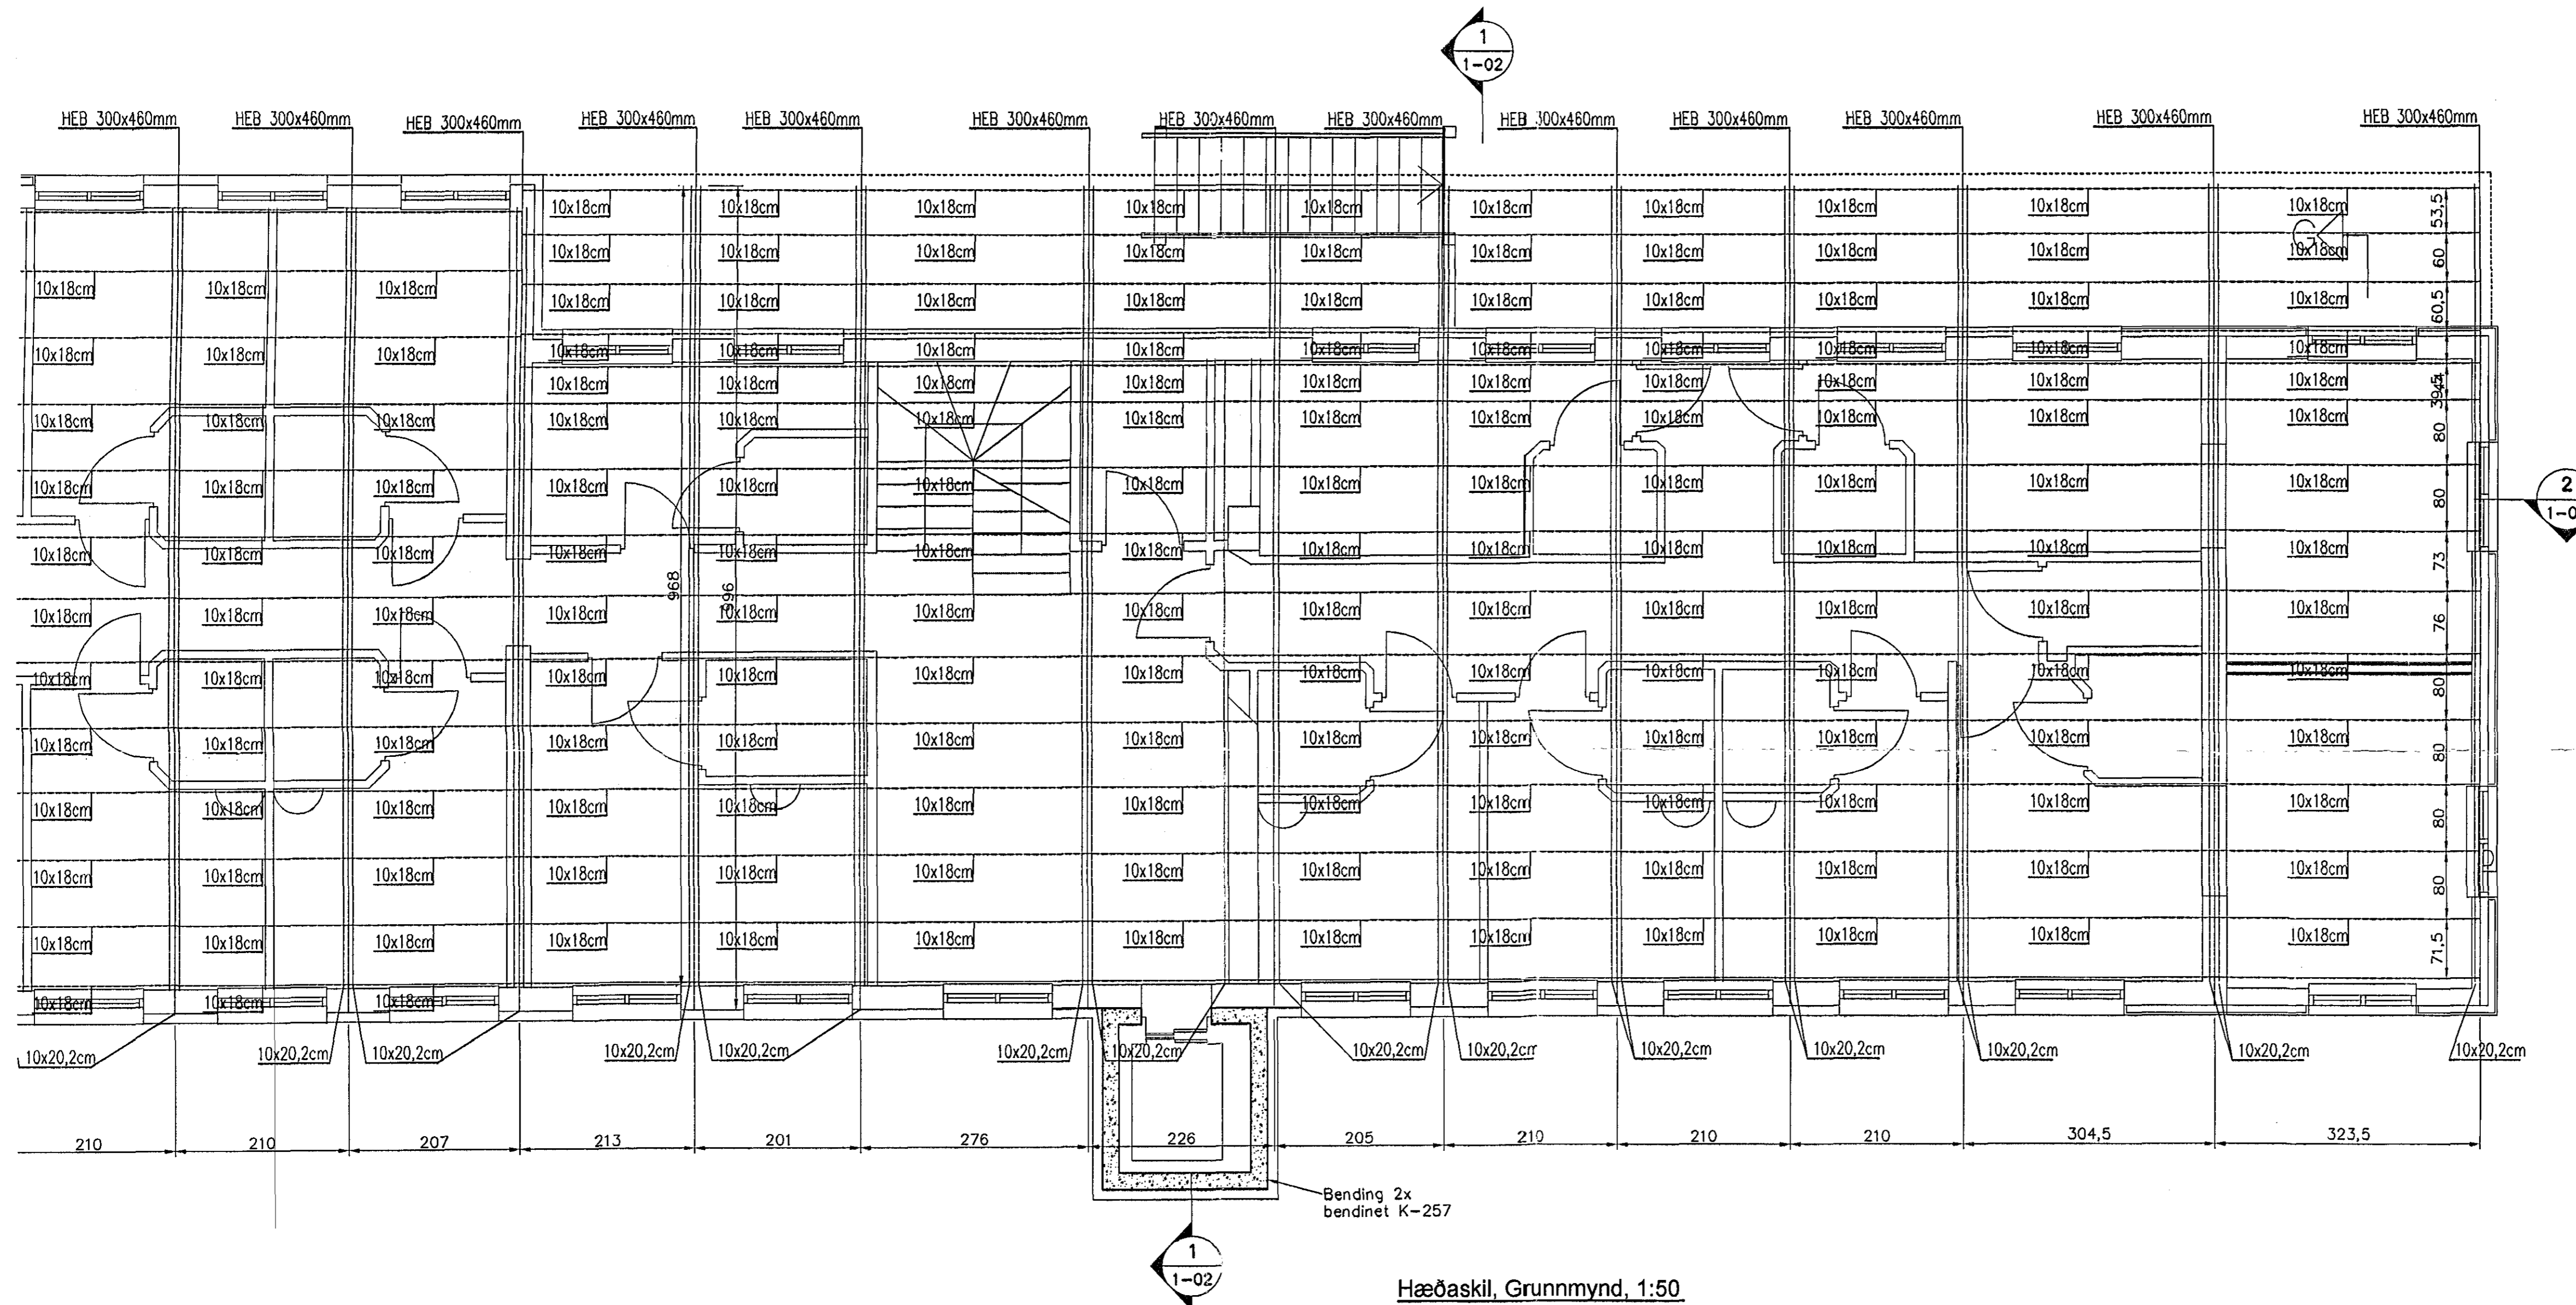

Hæðaskil, Grunnmynd, 1:50

Skýringar

Almennar skýringar sjá blað 00-01
 Steypa
 Brotþolsflokkur: C25/28 samkv. ENV 206 (250)
 Vatnsementstala: skal vera minni en 0,55
 Loftmagn: 5-7%
 Sigmidi: 60-80 mm

Timbur

Allt timbur í burðarvirki skal vera styrkleikaflekkad minnst K13 samkv. ÍST-DS 413 nema annað sé tekið fram á teikningum.
 Timbur sem leggst að eða í steypu skal fúaverja á vörðkenndan hátt. Leggja skal fjörupappa milli trés og steypu

26 APR. 2006
 UPS

Útgáfa	Breyting	Dagsetning	Hannað
Sveinbjörn Hinriksson Byggingateknifræðingur Kl. 160851-2629 Breiðkúgölu 8 Hafnarfirði Sími: 555-4008, 881-9881 Netfang: sveinb@internet.is		Staður Strandgata 57 Hafnarfirði	
Hannað / Teiknað <i>[Signature]</i>		Skýring Viking Hotel, Burðarvirki, Hæðaskil	
Kvandr.	Dagsetning	Verkr.	Teikn.nr.
1:50	12.4.06	12-06	1-01