


SKURÐMYND A-A VESTUR:

SKURÐMYND A-A AUSTUR:

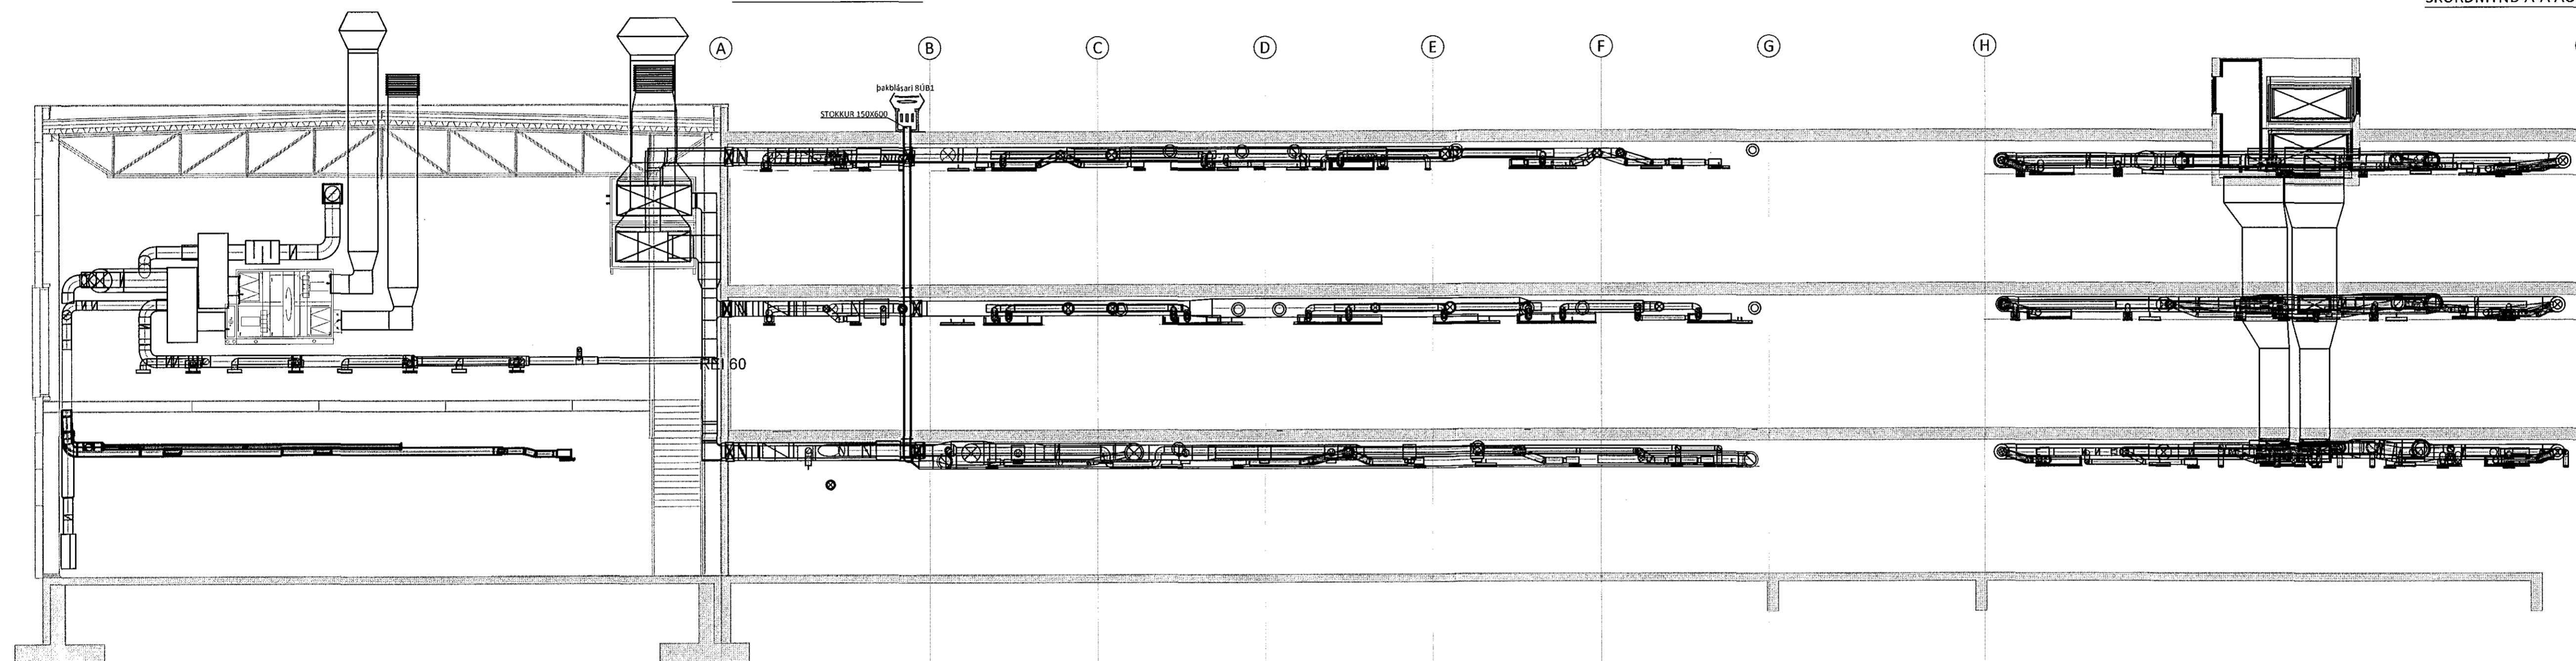

SKÝRINGAR

- DEILI AF LOFTRÆSIKERFUM.


TILVÍSANIR

- ALMENNUR SKÝRINGARTEXTI SJÁ TEIKNINGU, 14014-5-A000
- KERIFSMYND LOFTRÆSIKERFIS KERFI 1 OG 3 SJÁ TEIKNINGU, 14014-5-A002
- KERIFSMYND LOFTRÆSIKERFIS KERFI 2 OG 8 SJÁ TEIKNINGU, 14014-5-A001
- KERIFSMYND LOFTRÆSIKERFIS KERFI 5 SJÁ TEIKNINGU, 14014-5-A003
- GRUNNMYND LOFTRÆSIKERFIS 1, 2, 3, 4, 5 OG 8 SJÁ TEIKNINGAR 5-1100 TIL 5-1305
- GRUNNMYND HITA OG KÆLIKERFA SJÁ TEIKNINGAR 3-1100 TIL 3-1305


NÚMER KERFA

- 1 LOFTRÆSIKERFI FYRIR FLUGHERMIS OG ÆFINGASAL.
- 2 LOFTRÆSIKERFI FYRIR KENNSLUSTOFUR OG STARFSMANNARÝMI.
- 3 KÆLISAMSTÆÐA FYRIR FLUGHERMI.
- 4 ÚTSOGSKERFI FYRIR FLUGVÉLASKROKKA.
- 5 LOFTRÆSIKERFI FYRIR SKRIFSTOFUBYGGINGU.
- 6 KÆLIKERFI FYRIR KÆLIRAFTA.
- 7 HITAKERFI FYRIR OFNA.
- 8 ÚTSOGSKERFI FYRIR ELSHÚS Í SKÓLABYGGINGU.

ÞAKBLÁSARI 8ÚB1 M.1:20

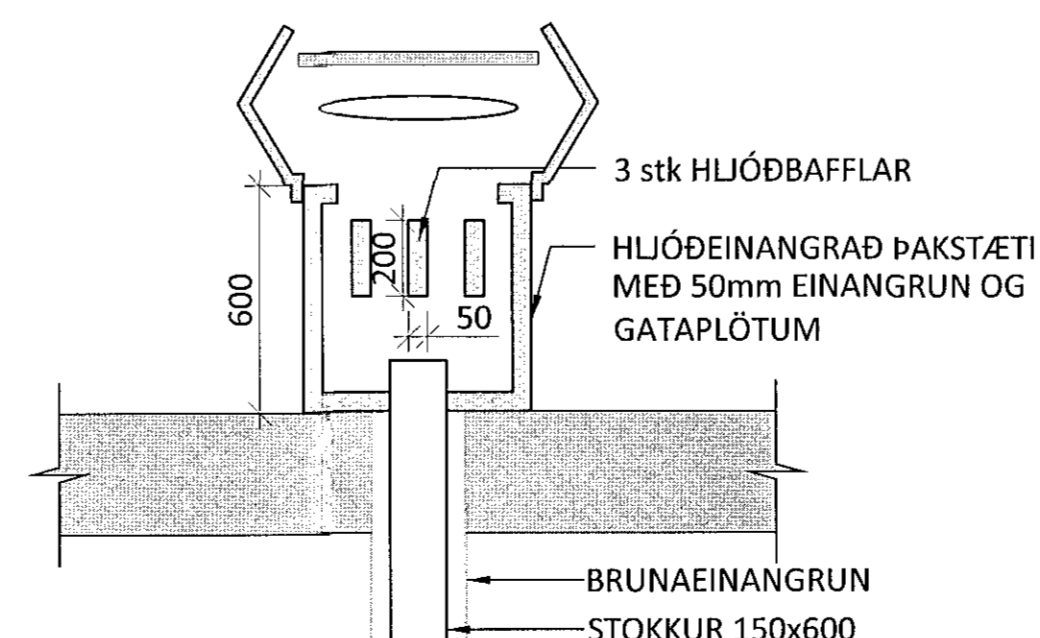

UNDIRSTADA ÞAKBLÁSARA - SÉÐ AÐ OFAN M.1:20

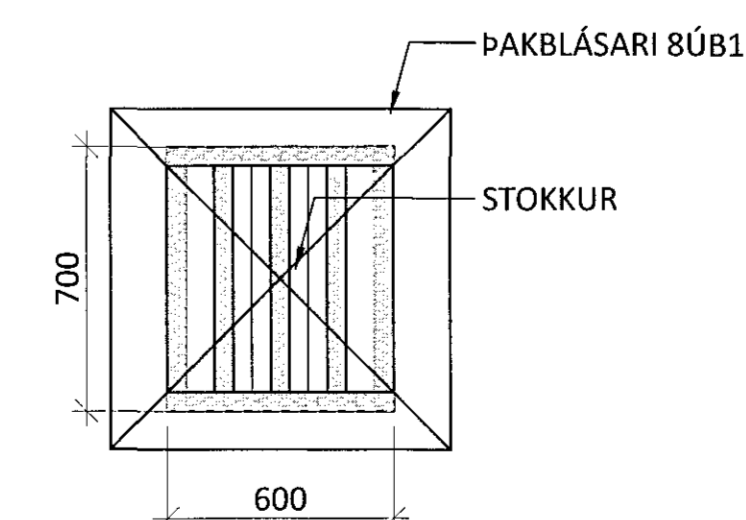

ÁRITUN AÐALHÖNDUÐAR KT. 0112513019

BR.	DAGS.	BREYTING	SAMÞ.



FLUGVELLIR 1 HAFNARFIRÐI
NÝBYGGING
LOFTRÆSING
ALMENNAR SKÝRINGAR
SKÝRINGARMYND

SÁMÞYKKT: <i>Deuliyman</i> KT. 121260-4689		DAGS. BREYT.	
HÖNDUÐUR ERV einar@ferill.is	YFIRFARID PAG	DAGS. ÚTG. 29.04.15	DAGS. BREYT.
MKV. 1:100/1:20	VERKNR. 14014	TEIKN. NR. 5 - A011	BREYT.