

SKÝRINGAR


- KERFISMYND KERFI 5, ÞJÓNAR SKRIFSTOFUBYGGINGU.

TILVÍSANIR

- ALMENNUR SKÝRINGARTEXTI SJÁ TEIKNINGU, 14014-5-A000
- GRUNNMÝND LOFTRÆSIKERFIS SÉST Á TEIKNINGU 5-1100 TIL 5-1305
- KERFISLÝSING OG TÆKJALISTI SÉST Á TEIKNINGU 5-A003T
- UPPLÝSINGAR UM KÆLI OG HITAKERFI SÉST Á TEIKNINGU 3-A003
- STAÐSETNING REGLA OG MÓTORLOKA SÉST Á GRUNNMÝNDUM LAGNAKERFA TEIKNINUM 3-1100 TIL 3-1305
- STAÐSETNING REYK OG BRUNALOKA SÉST Á GRUNNMÝND LOFTÆSINGAR TEIKNINGU 5-1100 TIL 5-1305

NÚMER KERFA

- 1 LOFTRÆSIKERFI FYRIR FLUGHERMIS OG ÆFINGASAL.
- 2 LOFTRÆSIKERFI FYRIR KENNSLUSTOFUR OG STARFSMANNARÝMI.
- 3 KÆLISAMSTÆÐA FYRIR FLUGHERMI.
- 4 ÚTSOGSKERFI FYRIR FLUGVÉLASKROKKA.
- 5 LOFTRÆSIKERFI FYRIR SKRIFSTOFUBYGGINGU.
- 6 KÆLIKERFI FYRIR KÆLIRAFTA.
- 7 HITAKERFI FYRIR OFNA.
- 8 ÚTSOGSKERFI FYRIR ELSHÚS Í SKÓLABYGGINGU.

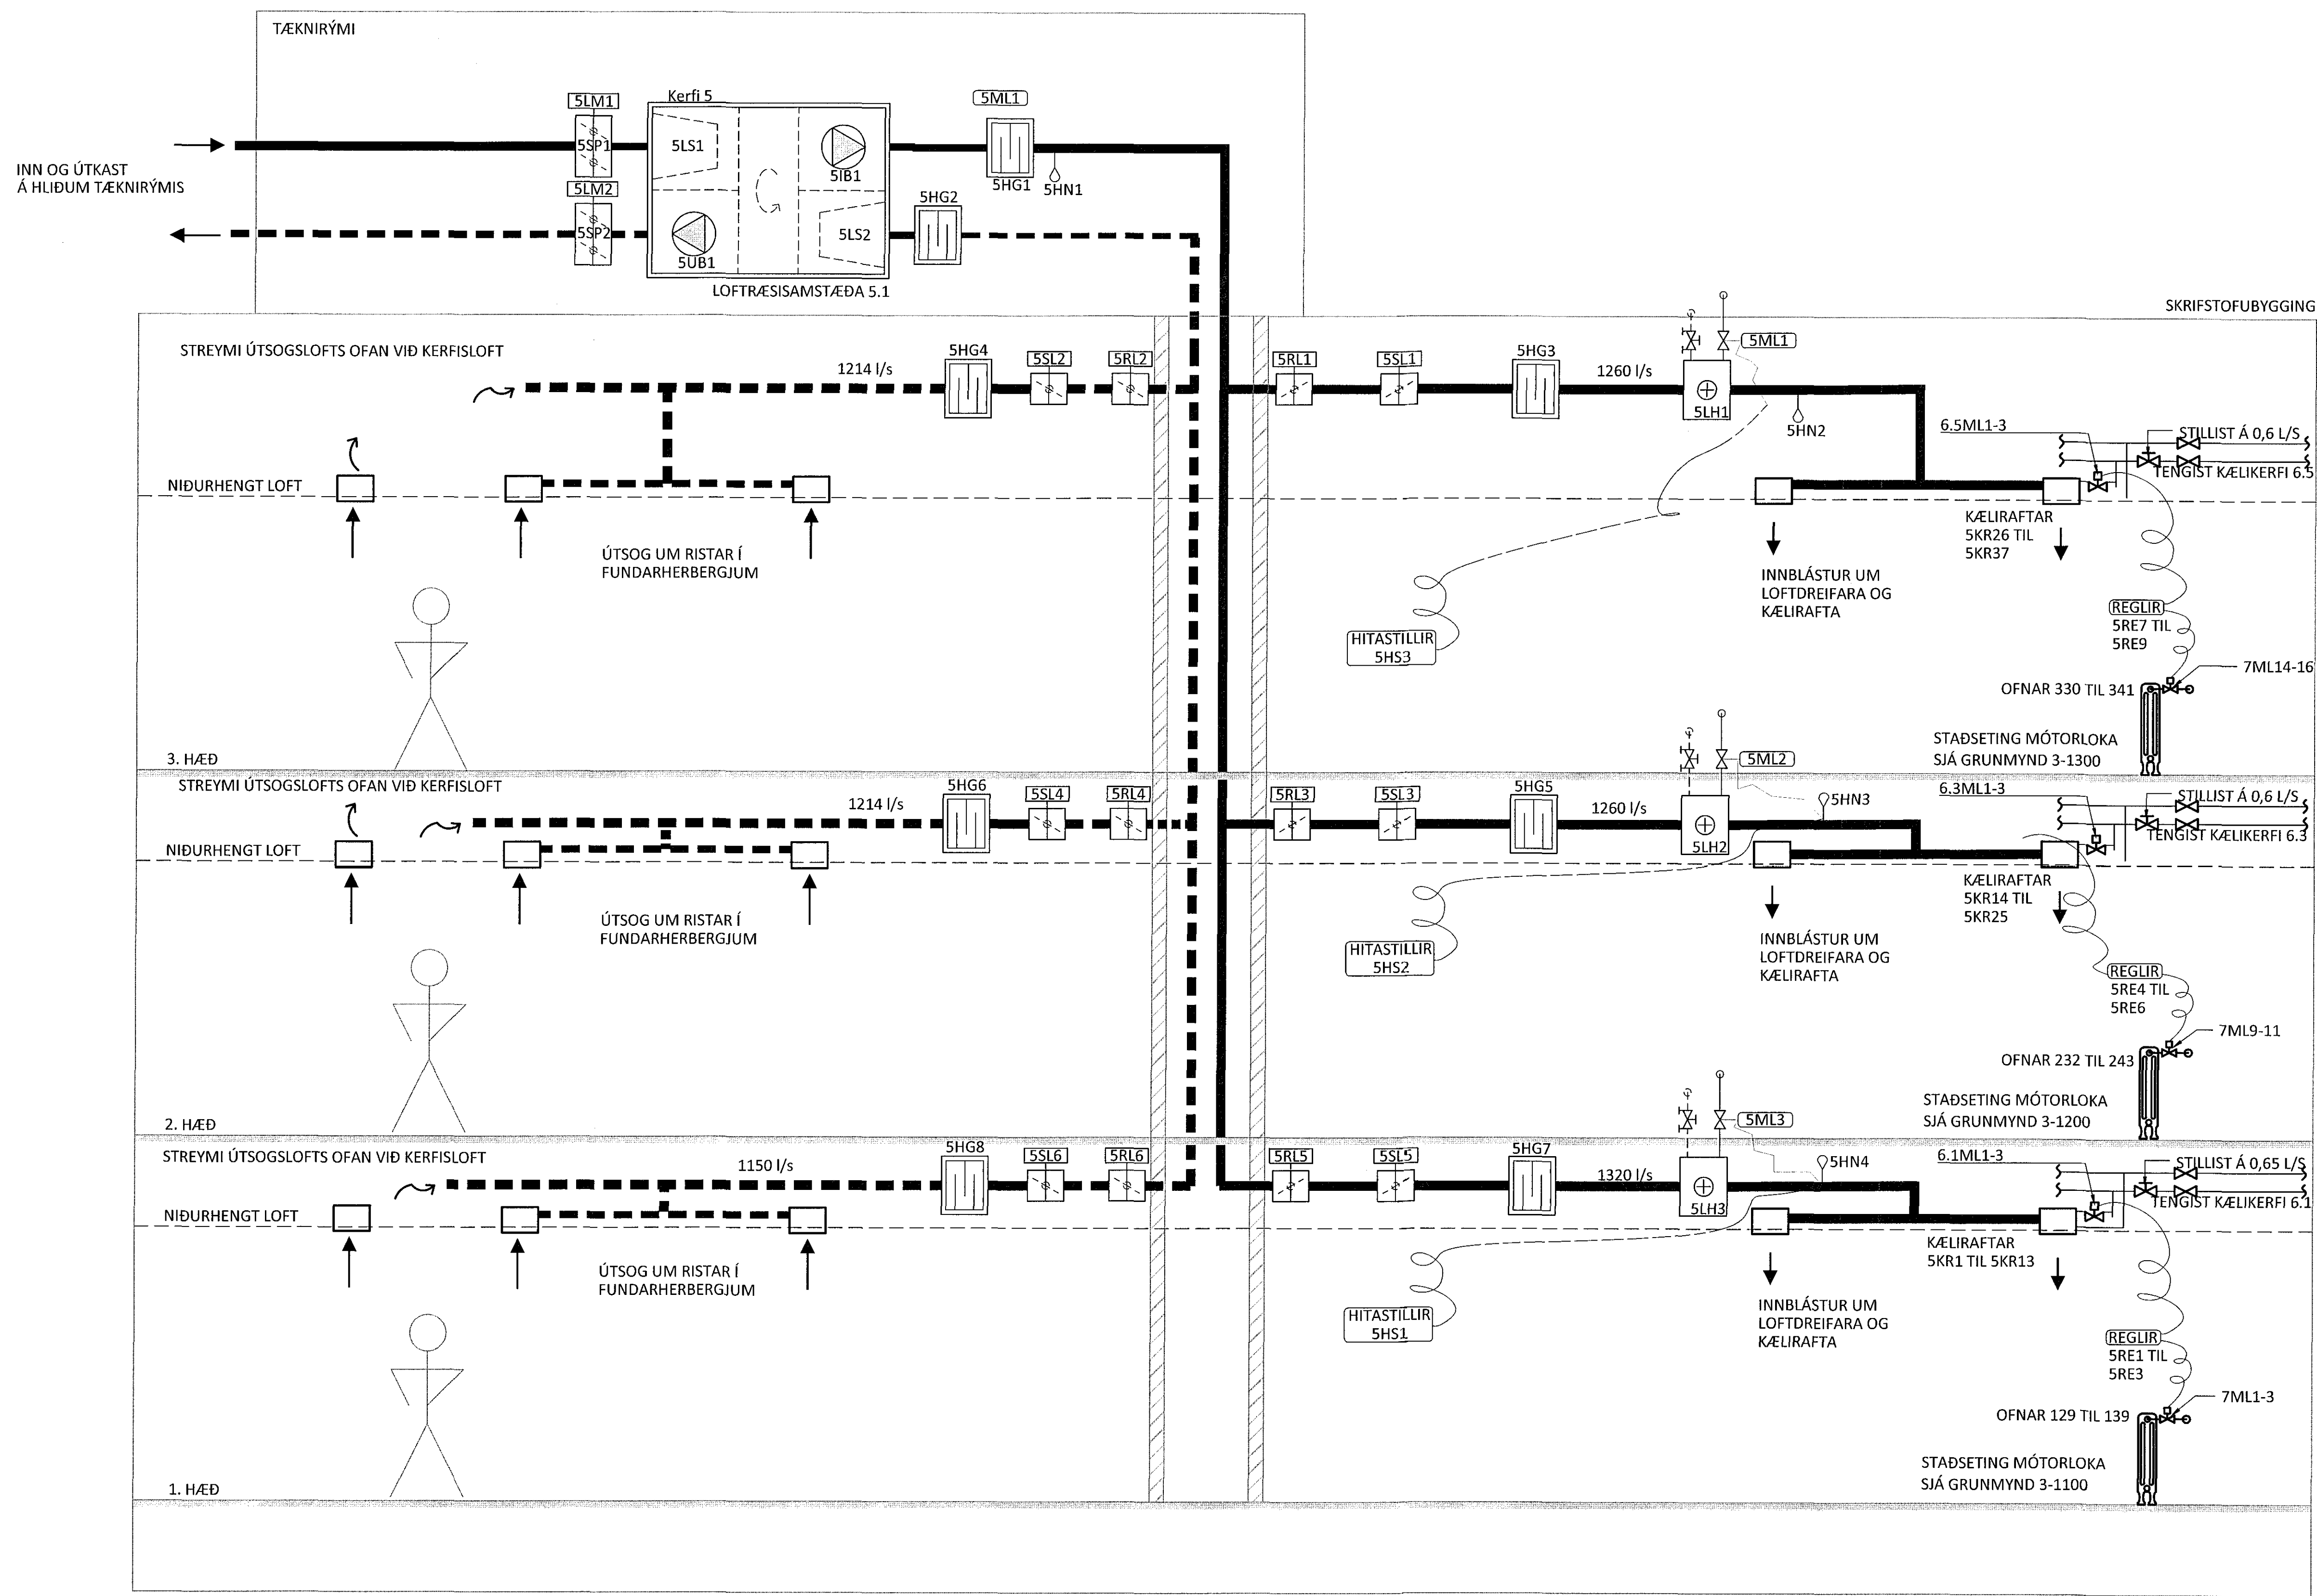

ARITUNADALHÖNNUNAR: *[Signature]* KT. *[Signature]*

BR.	DAGS.	BREYTING



FLUGVELLIR 1 HAFNARFIRÐI
NÝBYGGING
LOFTRÆSING
KERFI 5
KERFISMYND

SAMÞYKKT:	KT.
HÖNNUNUR: ERV	YFIRFARID: PAG
DAGS. ÚTG.: 29.04.15	DAGS. BREYTT:
MKV.: 1:50	VERKNR.: 14014
TEKN. NR.: 5 - A003	BREYTT: