

SKÝRINGAR


- KERFISMYND KERFI 2 OG 8

TILVÍSANIR

- ALMENNUR SKÝRINGARTEXTI SJÁ TEIKNINGU, 14014-5-A000
- TÆKJALISTI OG KERFISLÝSING LOFTRÆSIKERFIS KERFI 2 OG 8 SJÁ TEIKNINGU, 14014-5-A001T.
- GRUNNMÝND LOFTRÆSIKERFA SJÁ TEIKNINGU 5-1100 TIL 5-1305
- GRUNNMÝND HITA OG KÆLIKERFA SJÁ TEIKNINGU 3-1100 TIL 3-1305

NÚMER KERFA

- LOFTRÆSIKERFI FYRIR FLUGHERMIS OG ÆFINGASAL
- LOFTRÆSIKERFI FYRIR KENNSLUSTOFUR OG STARFSMANNARÝMI.
- KÆLISAMSTÆÐA FYRIR FLUGHERMI.
- ÚTSOGSKERFI FYRIR FLUGVÉLASKROKKA.
- LOFTRÆSIKERFI FYRIR SKRIFSTOFUBYGGINGU
- KÆLIKERFI FYRIR KÆLIRAFTA.
- HITAKERFI FYRIR OFNA.
- ÚTSOGSKERFI FYRIR ELSHÚS Í SKÓLABYGGINGU.

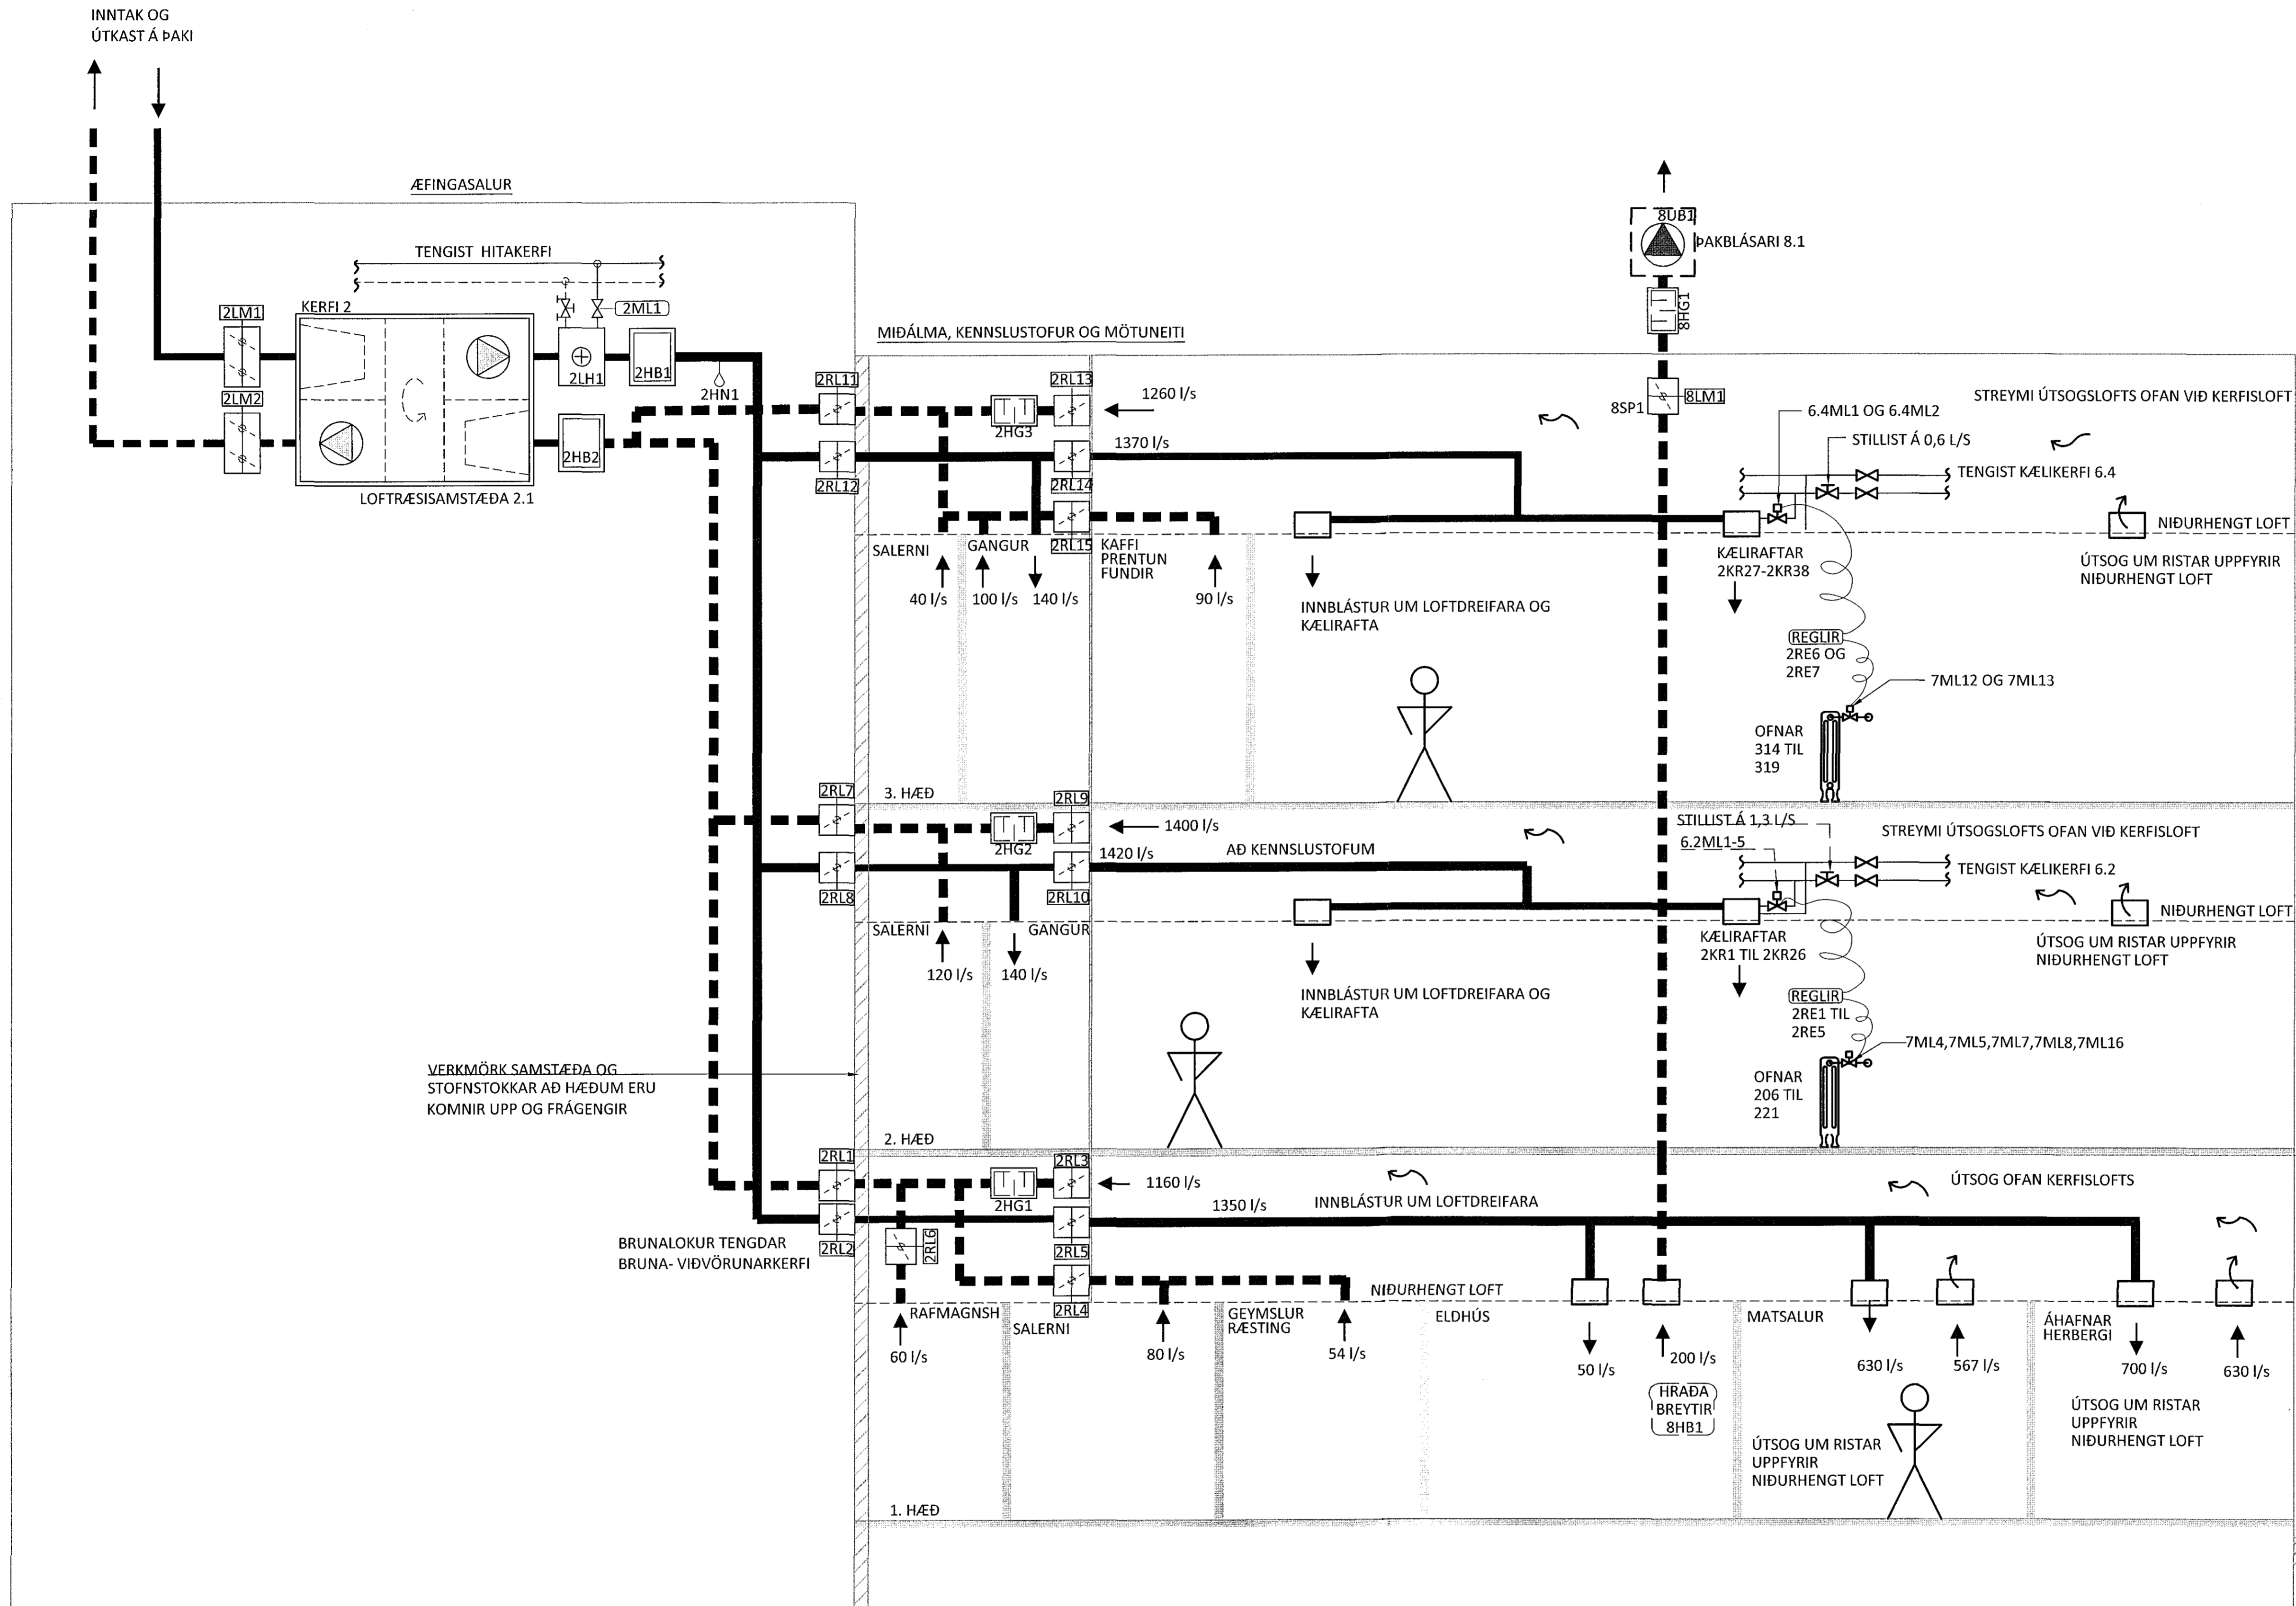

ÁRITUN ARALÍÖNNUDAR: *[Signature]* KT: *[Signature]*

A 29.04.15 UPPFÆRD KERFISMYND			
BR.	DAGS.	BREYTING	SAMP.



FLUGVELLIR 1		HAFNARFIRÐI	
NÝBYGGING			
LOFTRÆSING			
KERFI 2			
KERFISMYND			
SAMPYKKT			
HÖNNUÐUR		YFIRFARIÐ	DAGS. ÚTG.
ERV einar@ferill.is		PAG	10.02.15
MKV. 1:50		VERKNR.	TEIKN. NR.
14014		5 - A001	BREYTT. A
Ferill ehf. Mörkin 1 108 Reykjavík Sími: 575 1600 Fax: 575 1601 www.ferill.is			