

SKÝRINGAR


- KERFI 5 LOFTRÆSISAMSTÆÐA SAMKVÆMT LÝSINGU.
 - SIT1 INNTAKSRIST 2000X1000 SMÍÐIST ÚR ÁLI, MEÖ TVÖFÖLDUM BLÖÐUM.
 - SÚK1 ÚTKASTSRIST 2000X1000, SMÍÐIST ÚR ÁLI MEÖ TVÖFLÖLDUM BLÖÐUM.
 - SLM1 LOKUMÓTOR Á INNTAKSLOKU.
 - SLM2 LOKUMÓTOR Á ÚTKASTSLOKU.
- LOFTRÆSIINNTAK SKAL EINANGRA MEÖ 50 MM EINANGRUN OG RAKAVARNARLAGI FRÁ SAMSTÆÐU AÐ INNTAKSLOKU. SETJA SKAL 50 MM FRÁRENNSLISTÚT Á INNTAKSTOKK ÞANNIG HÆGT SÉ AÐ LEGGJA FRÁRENNSLISLÖGN AÐ NIÐURFALLI.

TILVÍSANIR


ALMENNUR SKÝRINGARTEXTI SJÁ TEIKNINGU, 14014-5-000
KERIFSMYND LOFTRÆSIKERFIS KERFI 5 SJÁ TEIKNINGU, 14014-5-A003.

NÚMER KERFA

- 1 LOFTRÆSIKERFI FYRIR FLUGHERMIS OG ÆFINGASAL.
- 2 LOFTRÆSIKERFI FYRIR KENNSLUSTOFUR OG STARFSMANNARÝMI.
- 3 KÆLISAMSTÆÐA FYRIR FLUGHERMI.
- 4 ÚTSOGSKERFI FYRIR FLUGVÉLASKRÖKKA.
- 5 LOFTRÆSIKERFI FYRIR SKRIFSTOFUBYGGINGU.
- 6 ÚTSOGSKERFI FRÁ ELDHÚSI.
- 7 HITAKERFI FYRIR OFNA.
- 8 ÚTSOGSKERFI FRÁ ELDHÚSI.

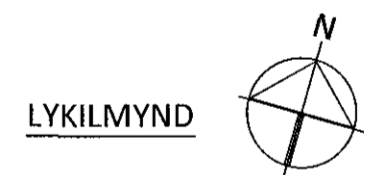

LYKILMYND

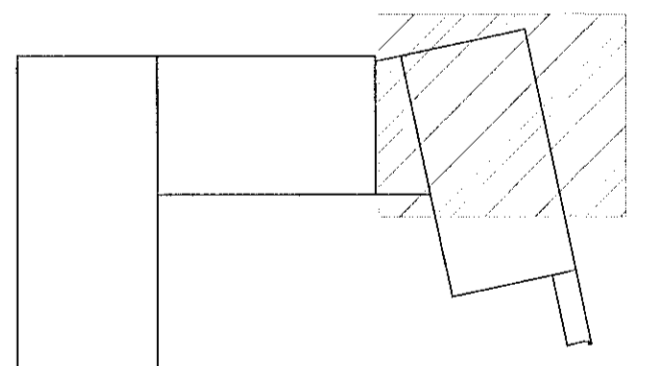

ÁRTUN AÐALJÓN RÚÐAR: *[Signature]* KT. 09.05.2015

BR.	DAGS.	BREYTING	SAMP.



FLUGVELLIR 1 HAFNARFIRÐI
NÝBYGGING
LOFTRÆSING
ÞAKRÝMI
GRUNNMYND

SAMPYKKT: *[Signature]* KT. 121260-4689

HÖNNUÐUR	YFIRFARID	DAGS. ÚTG.	DAGS. BREYT.
ERV einar@ferill.is	PAG	29.04.15	
MKV.	VERKNR.	TEIKN. NR.	BREYT.
1:50	14014	5 - 1404	