

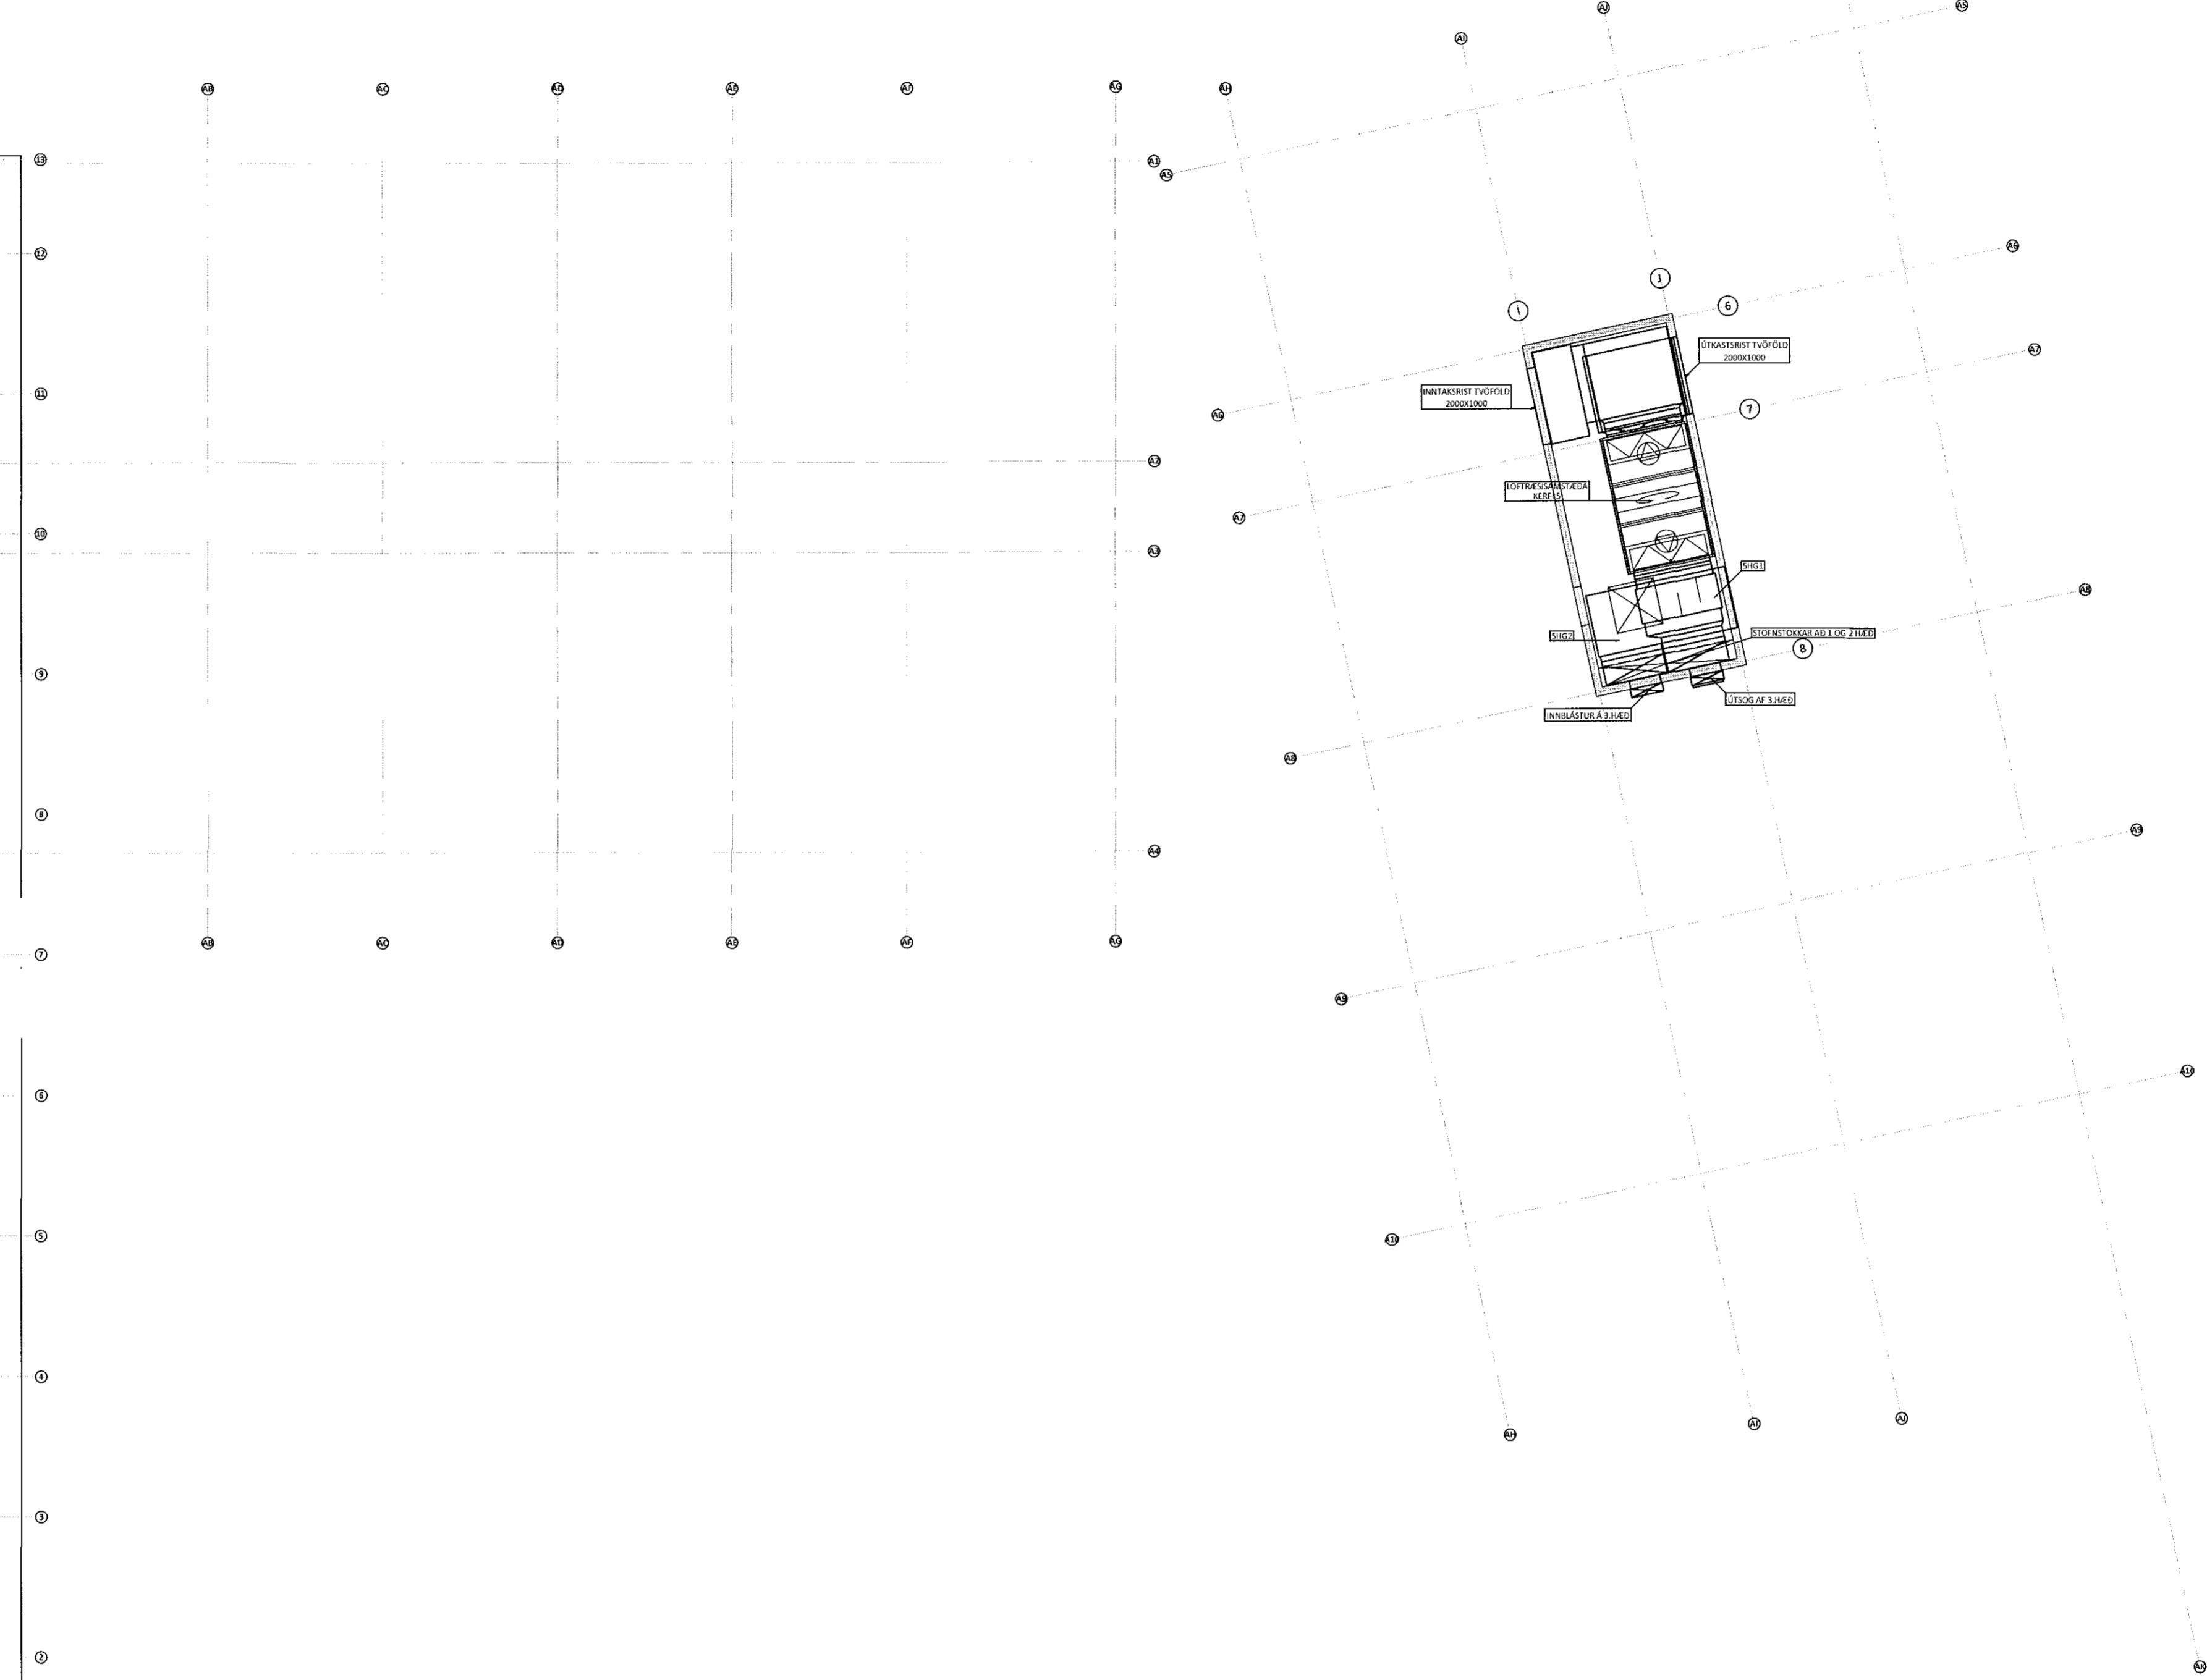


3. HÆÐ - YFIRLITSMYND - GRUNNMYND M1:120

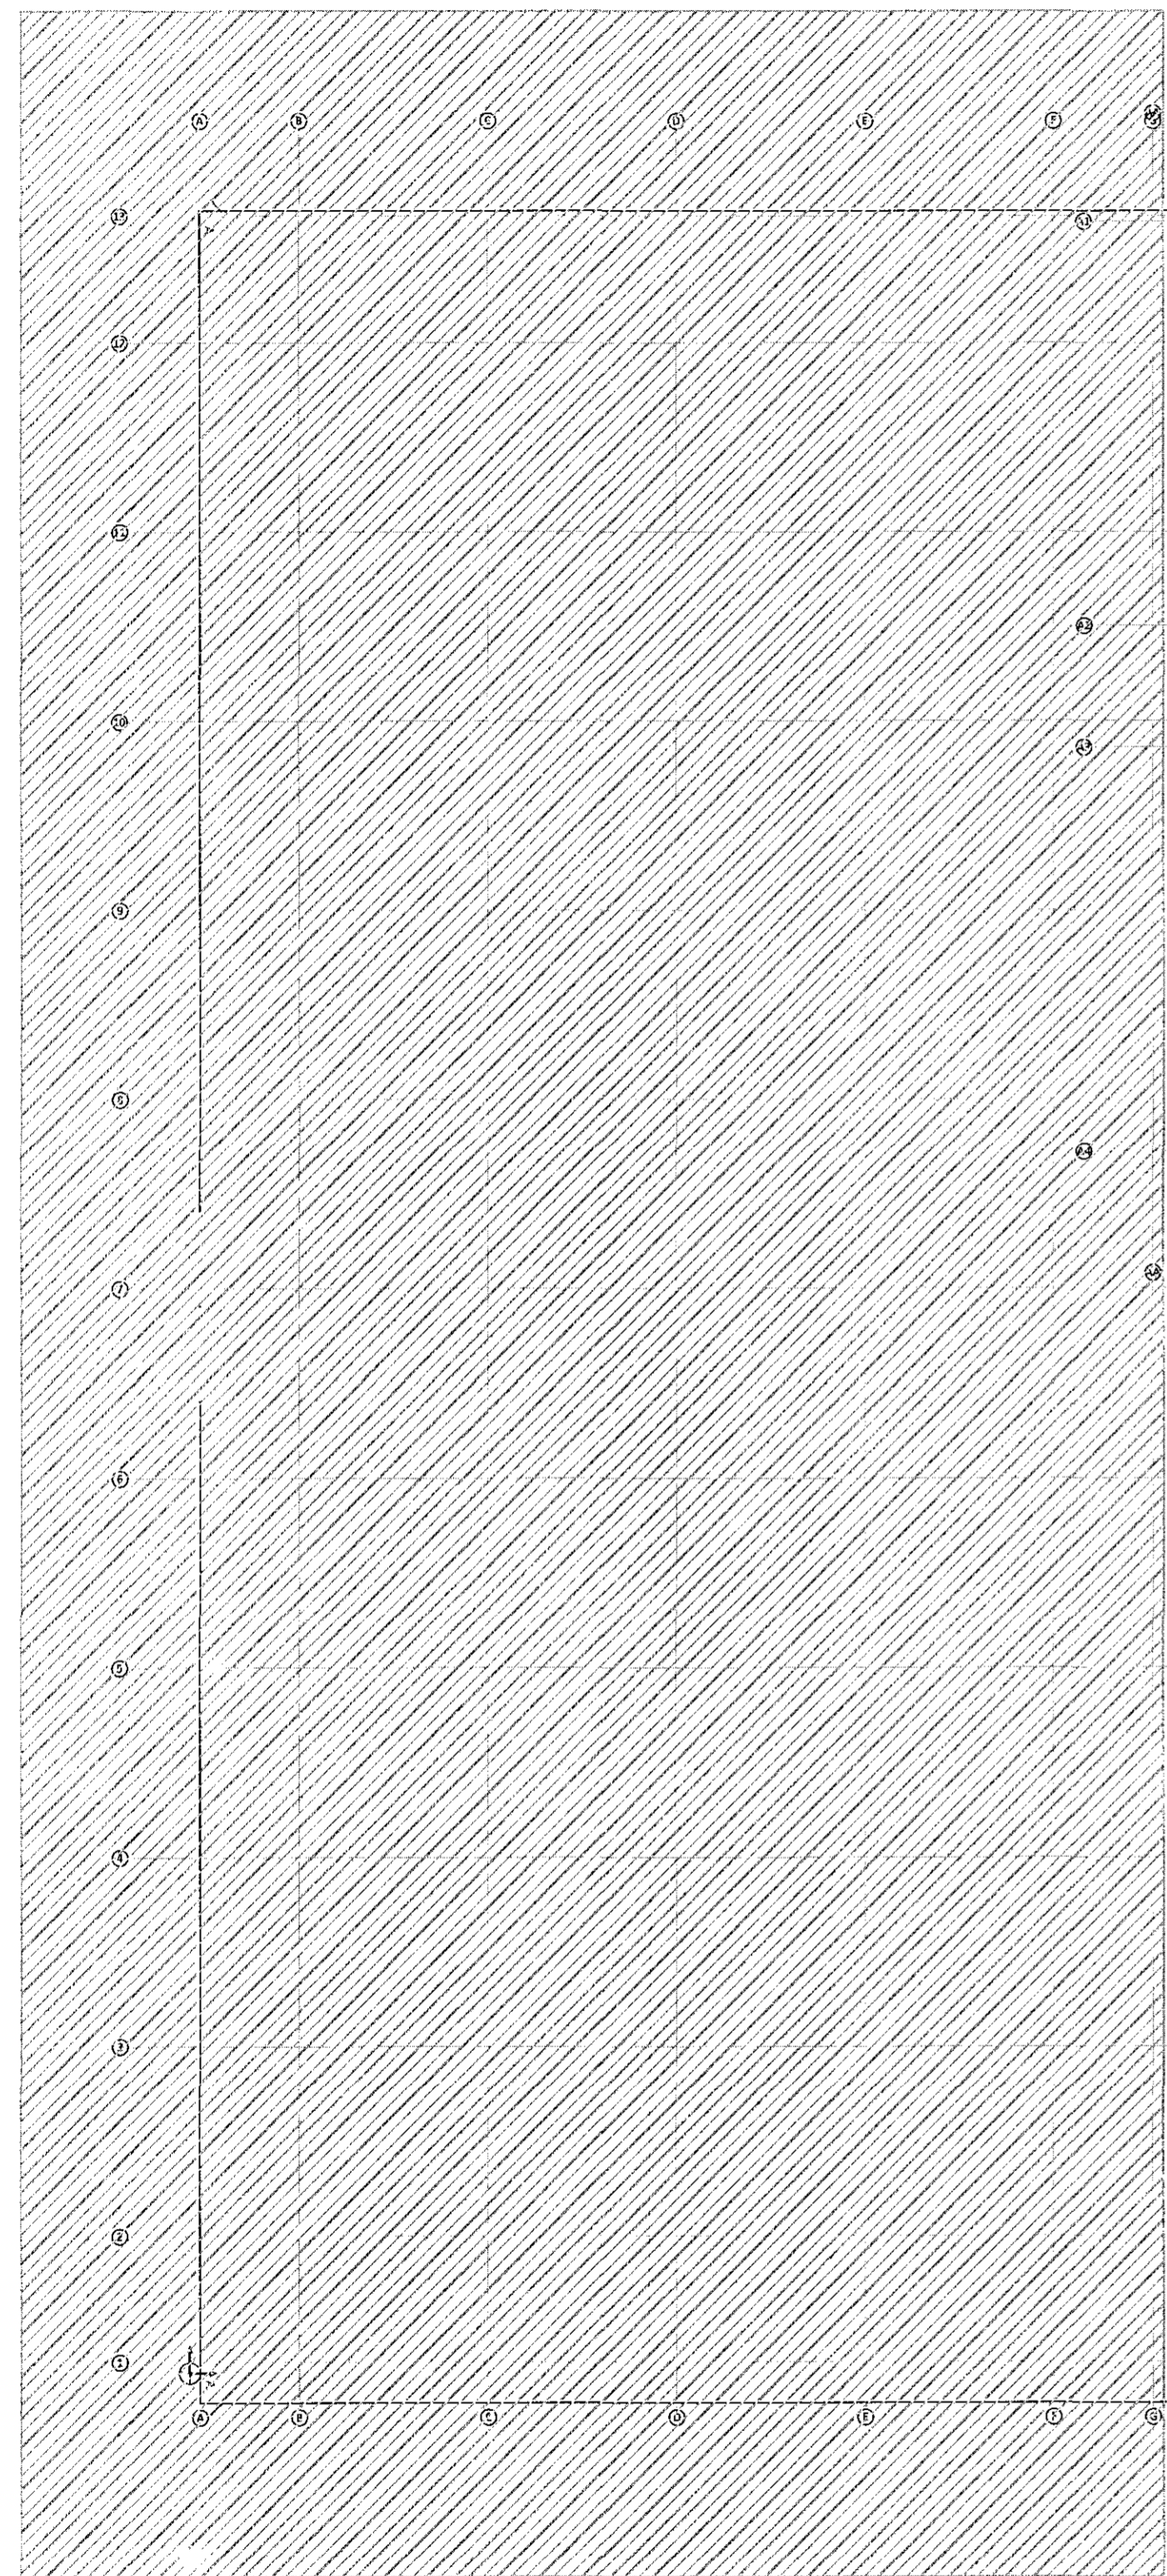

ÁRITUN BYGGINGARFULLTRÓA

Sampykkt þann
29. júlí 2015
Byggingafulltrúinn í Hafnarfirði
Eli Höfður S. Gunnarsson

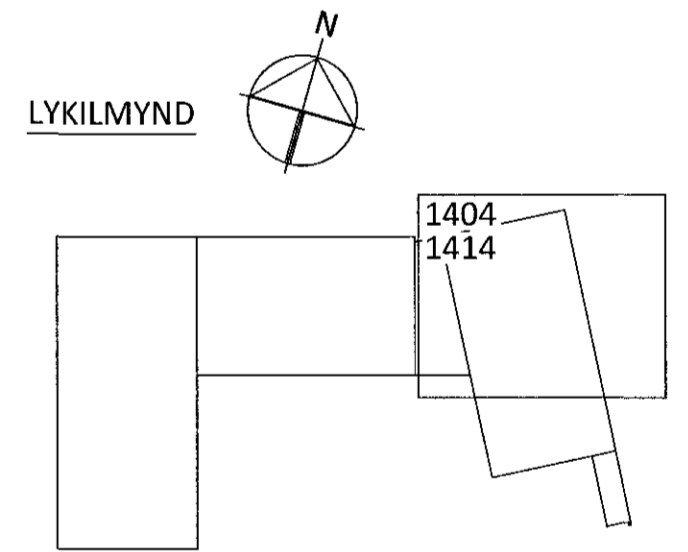

ÁRITUN ADALHÖNNUNAR KT. *eyrissjelf*

BR.	DAGS.	BREYTING	SAMP.

ferill
VERKFRÆÐISTOFA

FLUGVELLIR 1 HAFNARFIRÐI
NÝBYGGING
LOFTRÆSING
ÞAKRÝMI
YFIRLITSMYND - GRUNNMYND

SAMPYKKT: <i>eyrissjelf</i> KT. 121260-4689			
HÖNNUNUR	YFIRFARID	DAGS. ÚTG.	DAGS. BREYT.
ERV einar@ferill.is	DAG	29.04.15	
MKV.	VERKNR.	TEKN. NR.	BREYT.
1:120	14014	5-1400	