
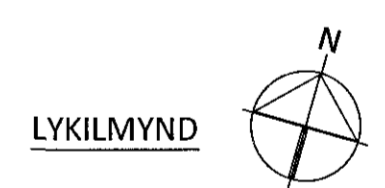



Sampykkt þann

29. júlí 2015

Byggingafulltrúin í Hafnarfirði
F.h. Hröflur S. Gunnlaugsson

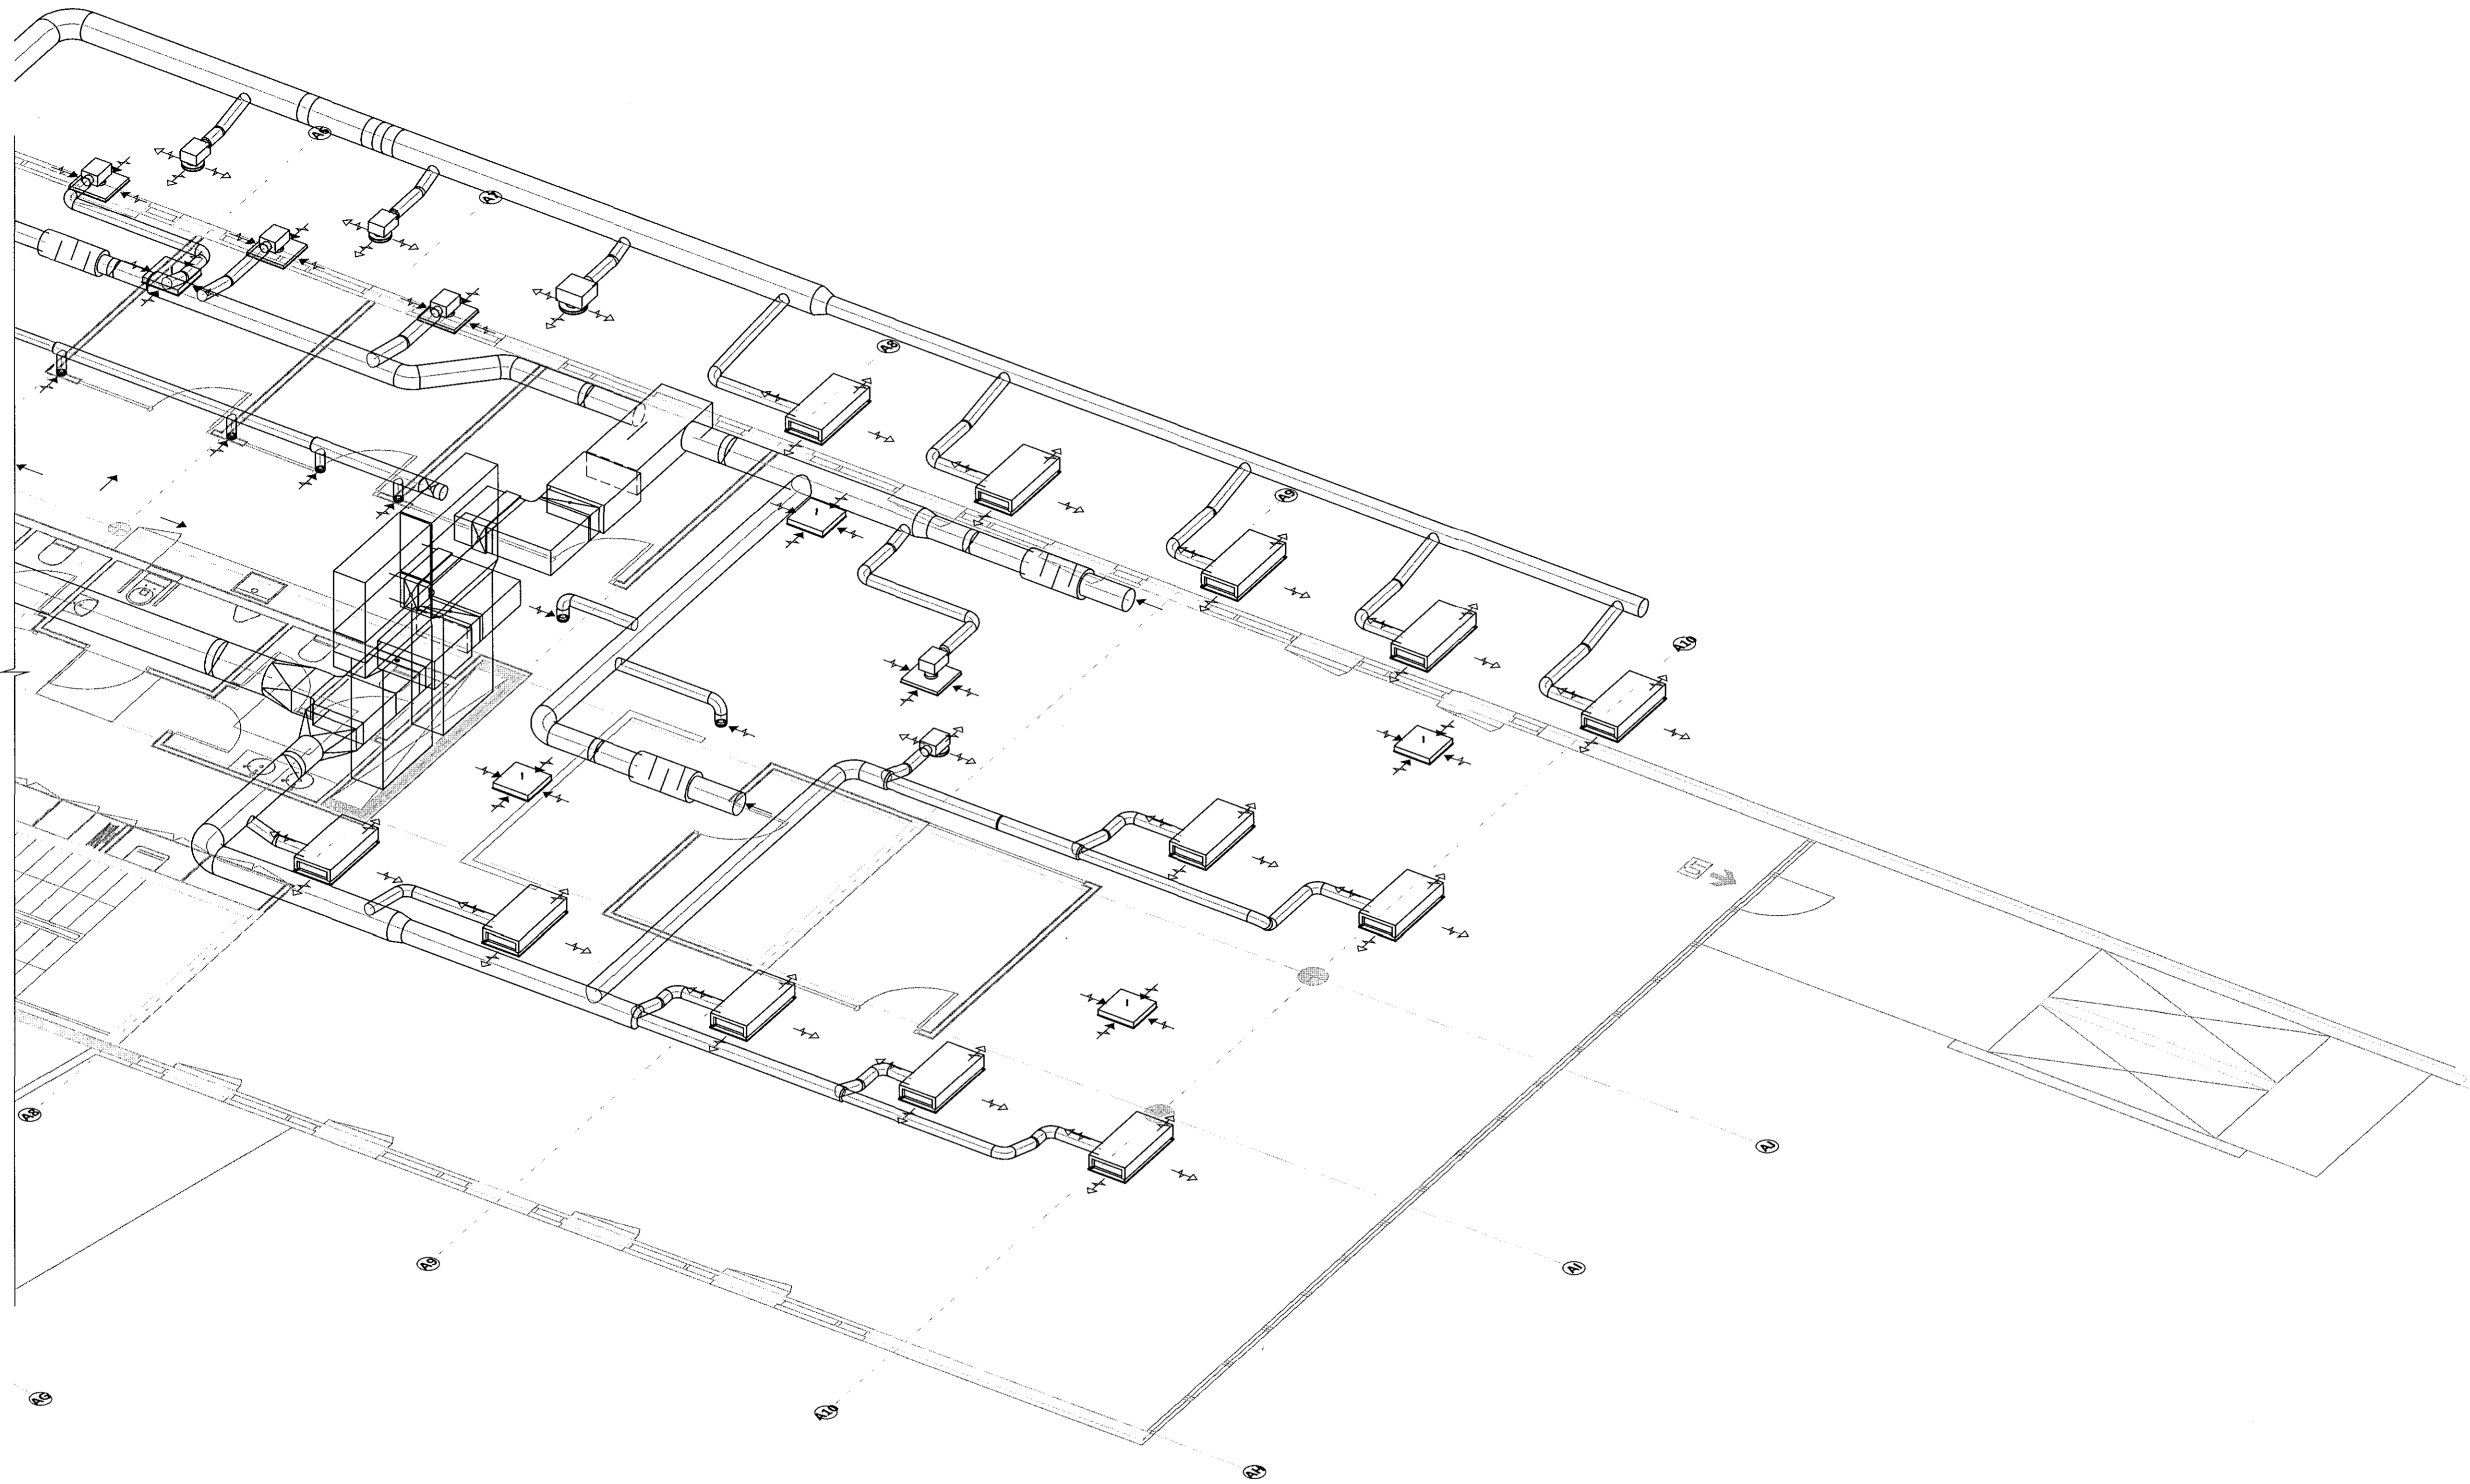

LYKILMYND

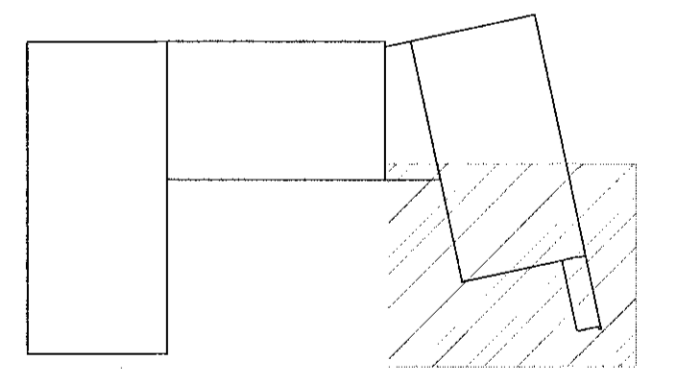

ÁRITUN ARDALHÖNNUÐAR: *OKTAR* KT: 2015-07-29

| BR. | DAGS. | BREYTING | SAMP. |
|-----|-------|----------|-------|
| | | | |
| | | | |
| | | | |
| | | | |



FLUGVELLIR 1 HAFNARFIRÐI
NÝBYGGING
LOFTRÆSING
3. HÆÐ
RÚMMYND

| | | | |
|----------|-----------|------------|-------------|
| HÖNNUÐUR | YFIRFARIÐ | DAGS. ÚTG. | DAGS. BÆYT. |
| ERV | ÞAG | 29.04.15 | |
| MKV. | VERKNR. | TEKNI. NR. | BREYT. |
| 1:50 | 14014 | 5 - 1315 | |

Ferill ehf. Mörkin 1 108 Reykjavík Sími: 575 1600 Fax: 575 1601 www.ferill.is