



Samþykkt þann
29. júlí 2015

Byggingarfulltrúin í Hafnarfirði
Fla. Þróttur S. Gunnlaugsson

3. HÆÐ - RÚMMYND M1:50

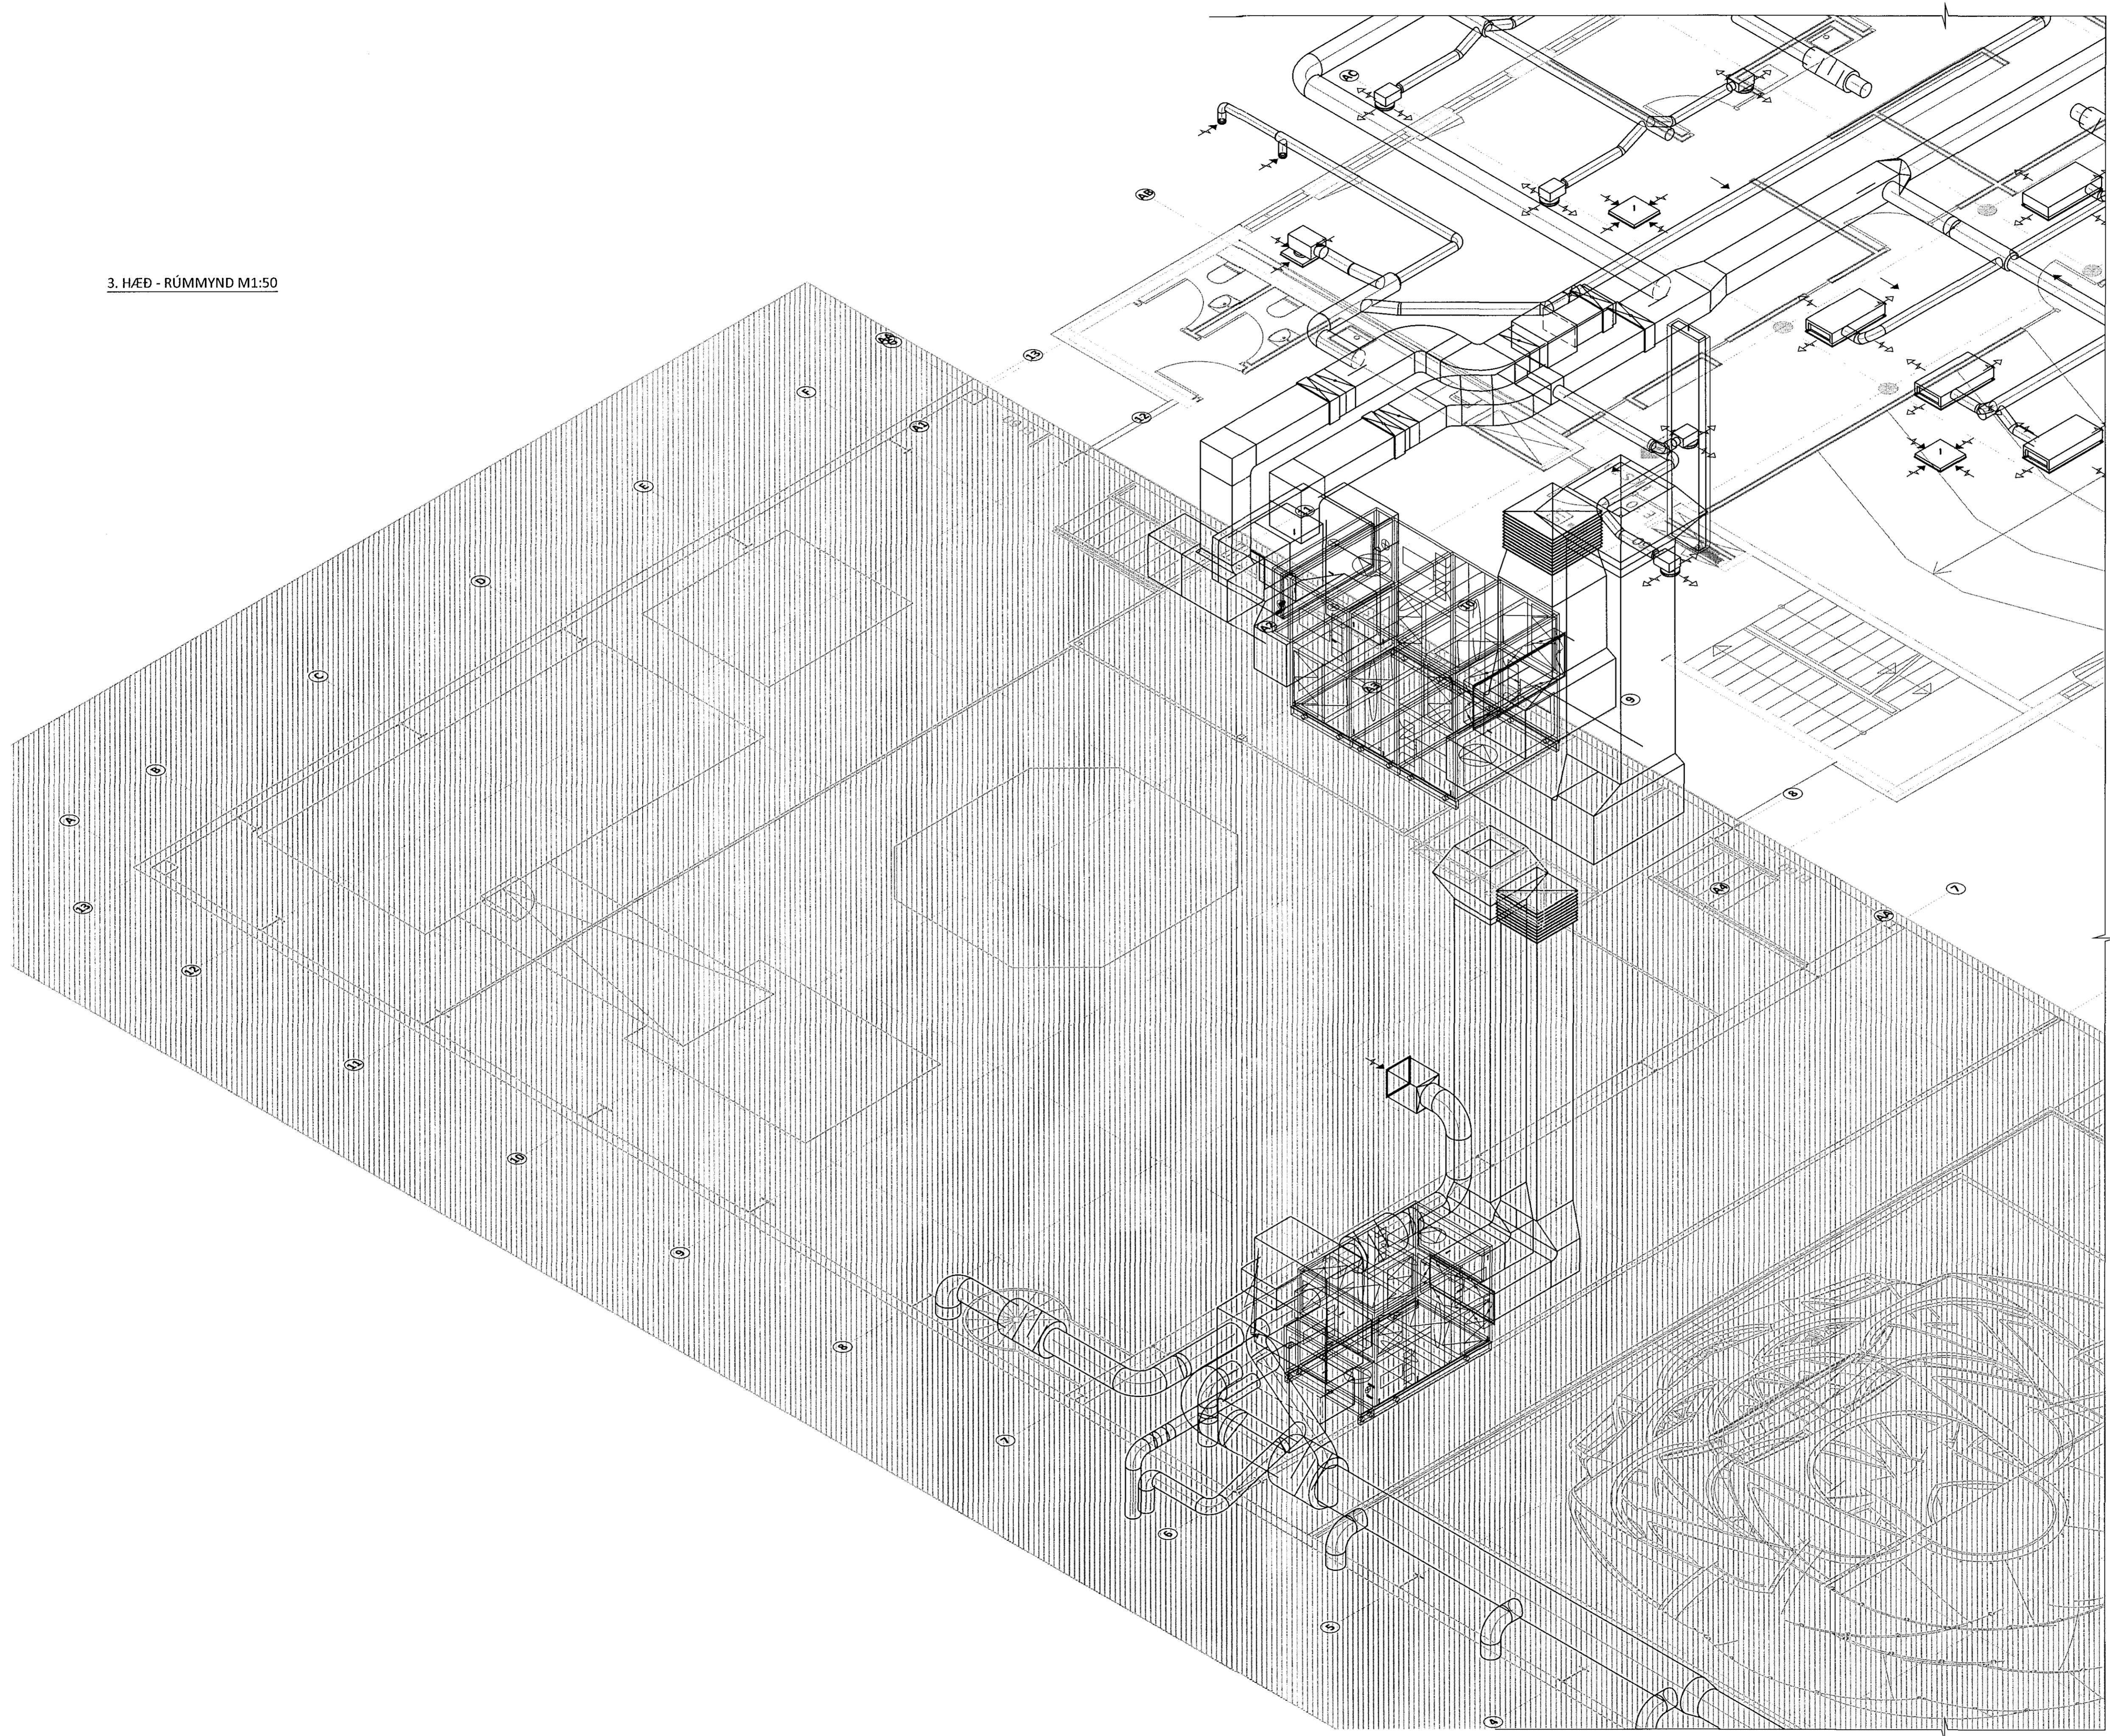

LYKILMYND

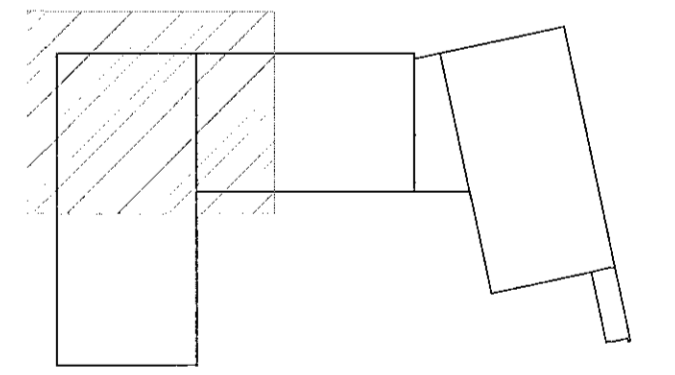

ÁRITUN AÐALHÖNNUÐAR KT. 04/251-2014

A 29.04.15 HÖNNUN FYRIR STEYPA BYGGINGU
BR. DAGS. BREYTING SAMP.



FLUGVELLIR 1 HAFNARFIRÐI
NÝBYGGING
LOFTRÆSING
3. HÆÐ
RÚMMYND

SAMPYKKT: <i>deyloppur</i> KT.			
HÖNNUÐUR	YFIRFARIÐ	DAGS. ÚTG.	DAGS. BREYT.
ERV einar@ferill.is	ÞAG	21.07.14	29.04.15
MKV. 1:50	VERKNR. 14014	TEKNI. NR. 5 - 1311	BREYT. A

Ferill ehf. Mörkin 1 108 Reykjavík Sími: 575 1600 Fax: 575 1601 www.ferill.is