


Samþykkt þann


29. júlí 2015


Byggingafróðleikni / Hafnarfirði  
Eh. Höfður S. Gunnlaugsson

3. HÆÐ - YFIRLITSMYND - RÚMMYND M1:120

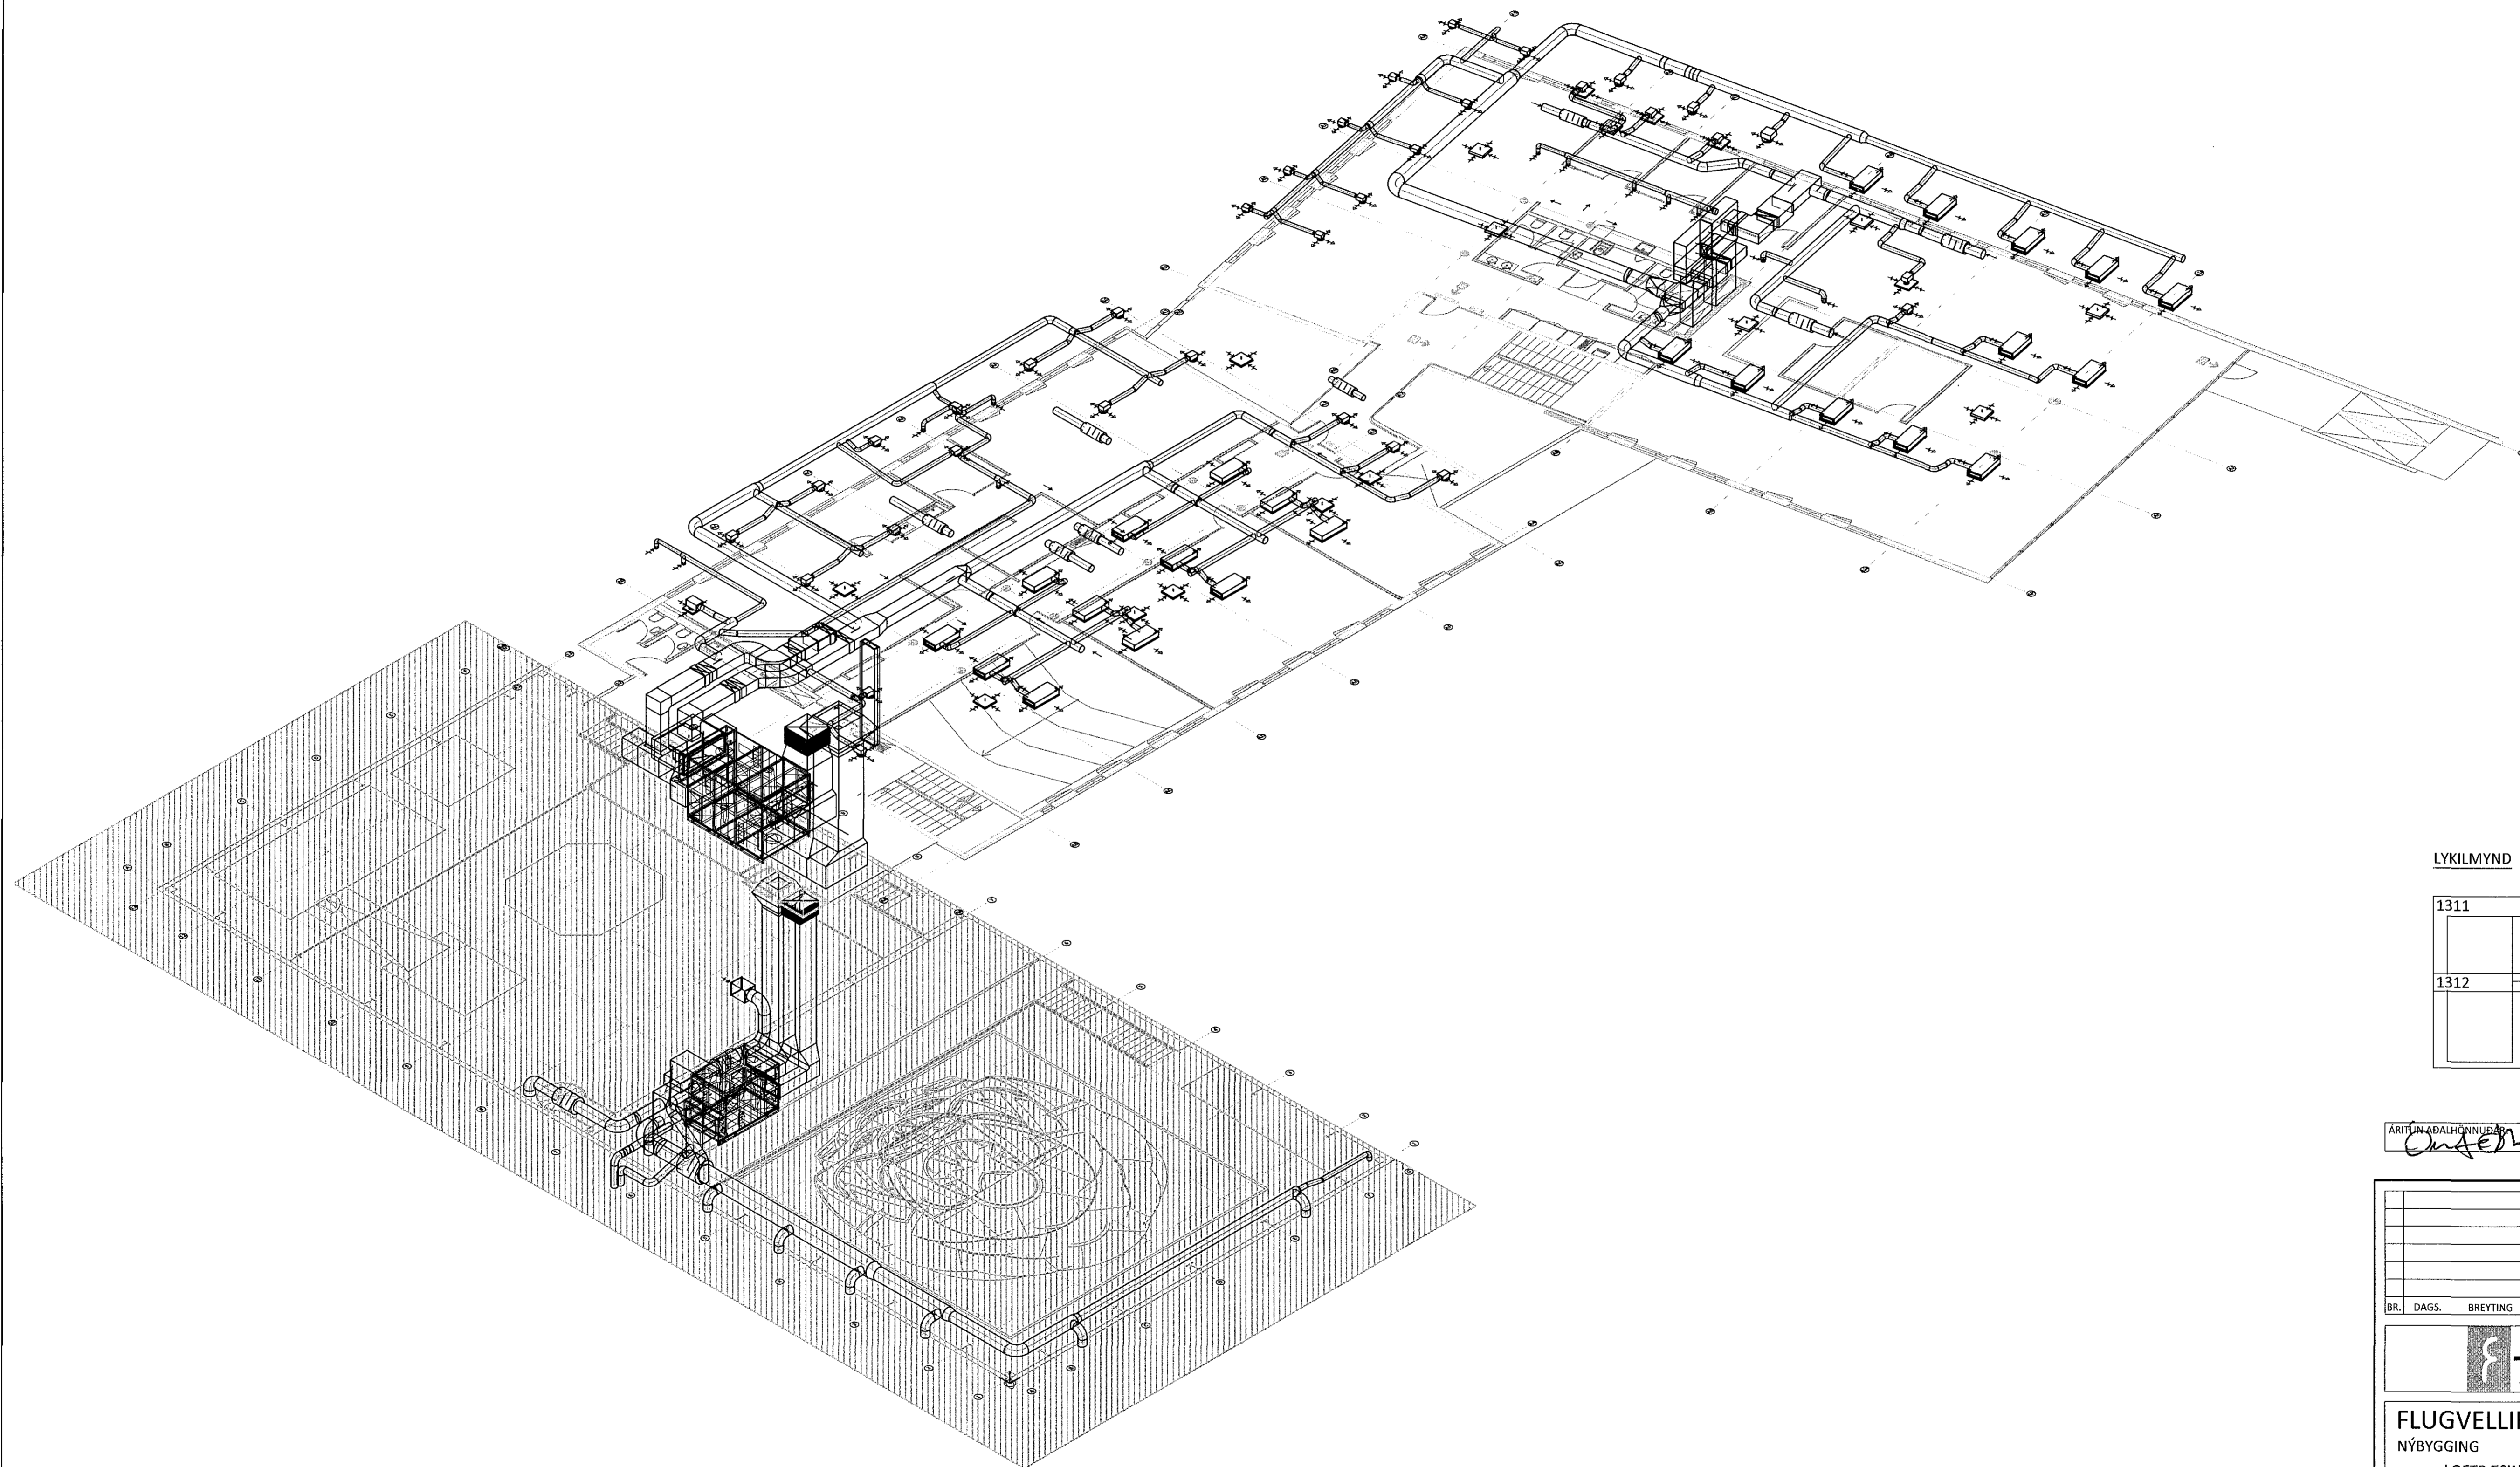

LYKILMYND

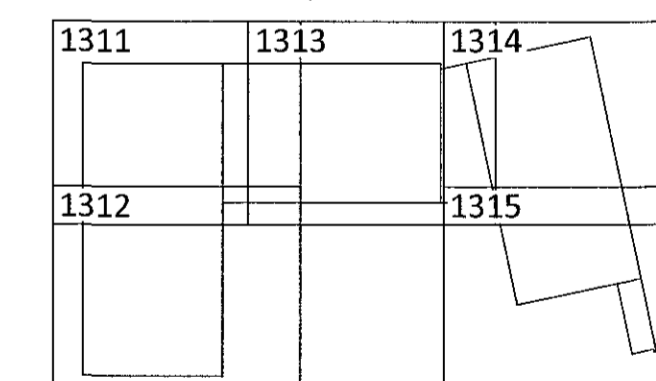

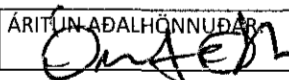ÁRITUN AÐALHÖNNUNAR  KT. 04RS-JUC

BR.	DAGS.	BREYTING	SAMP.



**FLUGVELLIR 1** HAFNARFIRÐI  
NÝBYGGING  
LOFTRÆSING  
3. HÆÐ  
YFIRLITSMYND - RÚMMYND

SAMÞYKKT:  KT. 121260-4689		HÖNNUNUR	
ERV	YFIRFARIÐ	DAGS. ÚT.G.	DAGS. BREYT.
etnar@ferill.is	PAG	29.04.15	
MKV. 1:120	VERKSÍM. 14014	TEIKN. NR. 5 - 1310	BREYT.