

Samþykkt þann

29. júlí 2015

Byggingarfulltrúin í Hafnarfirði  
Fh. Herólfur S. Gunnlaugsson

SKÝRINGAR

- 5KR1-37 KÆLIRAFTUR PARASOL cPF 1200X600 EDA SAMBÆRILEGT. AFKÖST 1484 W VIÐ VATN 11/15,3 °C OG LOFT 60 L/S @ 16/24°C.
- 5I1 DREIFARI CDRb 160+ RISTARBOX ALSd 125-160
- 5I2 DREIFARI CDRb DN125+RISTARBOX ALSd 125-125
- 5I3 DREIFARI CDRb 200+RISTARBOX ALSd 160-200
- 5I4 VEGGRIST 300X150 ÁSAMT STILLIBOXI
- 5U1 GÖTUÐ RIST 600X600, 50% OPIN, SJÁ TEIKNINGU 5-A000
- 5U2 PELICAN Cēa 160-600-F + ALSd 125-160
- 5U3 ÚTSOGSVENTILL DN 100.
- 5U4 ÚTSOGSVENTILL DN125
- 5RL5-6 REYK OG BRUNALOKA 800X400
- 5SL5-6 STILLILOKA EINBLADA 800X400
- 5HG7-8 HLJÓÐGILDRA 800x400, LENGD 650 MM
- 5LH1-3 LOFTHITARI SJÁ TEIKNINGU 5-A004.
- 5HS1-3 HITASTILLIR, STILLISVIÐ 14-24°C.

TILVÍSANIR

ALMENNUR SKÝRINGARTEXTI SJÁ TEIKNINGU, 14014-5-A000.


KERIFSMYND LOFTRÆSIKERFIS KERFI 1 OG 8 SJÁ TEIKNINGU, 14014-5-A001.

KERIFSMYND LOFTRÆSIKERFIS KERFI 5 SJÁ TEIKNINGU 14014-5-A003.

NÚMER KERFA

- 1 LOFTRÆSIKERFI FYRIR FLUGHERMIS OG ÆFINGASAL.
- 2 LOFTRÆSIKERFI FYRIR KENNSLUSTOFUR OG STARFSMANNARÝMI.
- 3 KÆLISAMSTÆÐA FYRIR FLUGHERMI.
- 4 ÚTSOGSKERFI FYRIR FLUGVÉLASKROKKA.
- 5 LOFTRÆSIKERFI FYRIR SKRIFSTOFUBYGGINGU.
- 6 KÆLIKERFI FYRIR KÆLIRAFTA.
- 7 HITAKERFI FYRIR OFNA.
- 8 ÚTSOGSKERFI FYRIR ELSHÚS Í SKÓLABYGGINGU.

LYKILMYND

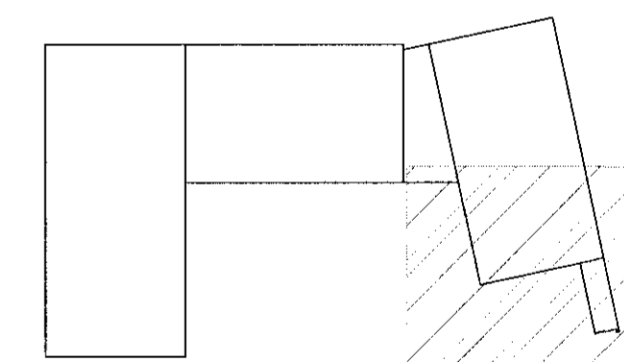

ÁRETLAÐAÐALHÖNNUNÐAR: *[Signature]* KT. 04/25.1.2015

|     |       |          |       |
|-----|-------|----------|-------|
| BR. | DAGS. | BREYTING | SAMD. |
|     |       |          |       |
|     |       |          |       |
|     |       |          |       |



**FLUGVELLIR 1** HAFNARFIRÐI  
NÝBYGGING  
LOFTRÆSING  
3. HÆÐ  
GRUNNMYND

SAMÞYKKT: *[Signature]* 121260-4689

|                     |           |            |              |
|---------------------|-----------|------------|--------------|
| HÖNNUÐUR            | YFIRFARID | DAGS. ÚTG. | DAGS. BREYT. |
| ERV einar@ferill.is | PAG       | 29.04.15   |              |
| MKV.                | VERKNR.   | TEIKN. NR. | BREYT.       |
| 1:50                | 14014     | 5 - 1305   |              |

Ferill ehf. Mörkín 1 108 Reykjavík Sími: 575 1600 Fax: 575 1601 www.ferill.is