

SKÝRINGAR

- 5KR1-37 KÆLIRAFTUR PARASOL cPF 1200X600 EDA SAMBÆRILEGT. AFKÖST 1484 W VÍÐ VATN 11/15,3 °C OG LOFT 60 L/S @ 16/24°C.
- 511 DREIFARI CDRb 160+ RISTARBOX ALSd 125-160
512 DREIFARI CDRb DN125+RISTARBOX ALSd 125-125
513 DREIFARI CDRb 200+RISTARBOX ALSd 160-200
514 VEGGRIST 300X150 ÁSAMT STILLIBOXI
5U1 GÖTUÐ RIST 600X600, 50% OPIN, SJÁ TEIKNINGU 5-A000
5U2 PELICAN CEa 160-600-F + ALSd 125-160
5U3 ÚTSOGSVENTILL DN 100.
5U4 ÚTSOGSVENTILL DN125
5RL5-6 REYK OG BRUNALOKA 800X400
5SL5-6 STILLILOKA EINBLAÐA 800X400
5HG7-8 HLJÓDGLDRA 800x400, LENGD 650 MM
5LH1-3 LOFHTITARI SJÁ TEIKNINGU 5-A004.
5HS1-3 HITASTILLIR, STILLISVIÐ 14-24°C.

TILVÍSANIR

ALMENNUR SKÝRINGARTEXTI SJÁ TEIKNINGU, 14014-5-A000

KERIFSMYND LOFTRÆSIKERFIS KERFI 1 OG 8 SJÁ TEIKNINGU, 14014-5-A003.


KERIFSMYND LOFTRÆSIKERFIS KERFI 5 SJÁ TEIKNINGU 14014-5-A003.

NÚMER KERFA

- LOFTRÆSIKERFI FYRIR FLUGHERMIS OG ÆFINGASAL.
- LOFTRÆSIKERFI FYRIR KENNSLUSTOFUR OG STARFSMANNARÝMI.
- KÆLISAMSTÆÐA FYRIR FLUGHERMI.
- ÚTSOGSKERFI FYRIR FLUGVÉLASKROKKA.
- LOFTRÆSIKERFI FYRIR SKRIFSTOFUBYGGINGU.
- KÆLIKERFI FYRIR KÆLIRAFSTA.
- HITAKERFI FYRIR OFNA.
- ÚTSOGSKERFI FYRIR ELSHÚS Í SKÓLABYGGINGU.



LYKILMYND

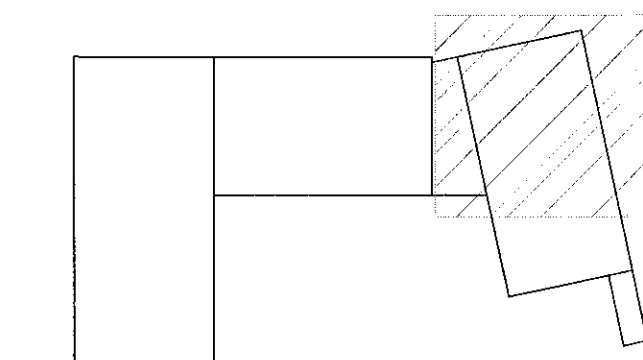

ÁRITUN BYGGINGARFULLTRÚA KT. 012512015

BR.	DAGS.	BREYTING	SAMP.



FLUGVELLIR 1 HAFNARFIRÐI
NÝBYGGING
LOFTRÆSING
3. HÆÐ
GRUNNMYND

HÖNNUÐUR ERV einar@ferill.is	YFIRFARID PAG	DAGS. ÚTG. 29.04.15	DAGS. BRÉYT.
MKV. 1:50	VERKNR. 14014	TEIKN. NR. 5-1304	BRÉYT.