

SKÝRINGAR


- 2KR1-38 KÆLIRAFTUR PARASOL cPF 1200X600 EDA SAMBÆRILEGT. AFKÖST 1288 W VÍÐ VATN 11/15 °C OG LOFT 50 L/S @ 16/24°C.
- 211 DREIFARI CDRb 160+ RISTARBOX ALSd 125-160
- 212 DREIFARI CDRb DN125+RISTARBOX ALSd 125-125
- 213 RIST MEÐ LEIÐBLÖÐUM Í 2 ÁTTIR 400X200 ÁSAMT HLUÐEINANGRUDU STILLIBOXI.
- 2U1 ÚTSOGSVENTILL DN100
- 2U2 ÚTSOGSVENTILL DN125
- 2U3 RIST MEÐ LEIÐBLÖÐUM Í TVÆR ÁTTIR 400X200 ÁSAMT HLUÐEINANGRUDU, SJÁ SÉRMYND TEIKNINGU
- 2U4 GÖTUÐ RIST 600X600, 50%, SJÁ TEIKNINGU 5-A000

TILVÍSANIR

- ALMENNUR SKÝRINGARTEXTI SJÁ TEIKNINGU, 14014-5-A000
- KERIFSMYND LOFTRÆSIKERFIS KERFI 1 OG 8 SJÁ TEIKNINGU, 14014-5-A001.
- KERIFSMYND LOFTRÆSIKERFIS KERFI 5 SJÁ TEIKNINGU 14014-5-A003.

NÚMER KERFA

- 1 LOFTRÆSIKERFI FYRIR FLUGHERMI OG ÆFINGASAL.
- 2 LOFTRÆSIKERFI FYRIR KENNSLUSTOFUR OG STARFSMANNARÝMI.
- 3 KÆLISAMSTÆÐA FYRIR FLUGHERMI.
- 4 ÚTSOGSKERFI FYRIR FLUGVÉLASKROKKA.
- 5 LOFTRÆSIKERFI FYRIR SKRIFSTOFUBYGGINGU.
- 6 KÆLIKERFI FYRIR KÆLIRAFTA.
- 7 HITAKERFI FYRIR OFNA.
- 8 ÚTSOGSKERFI FYRIR ELSHÚS Í SKÓLABYGGINGU.

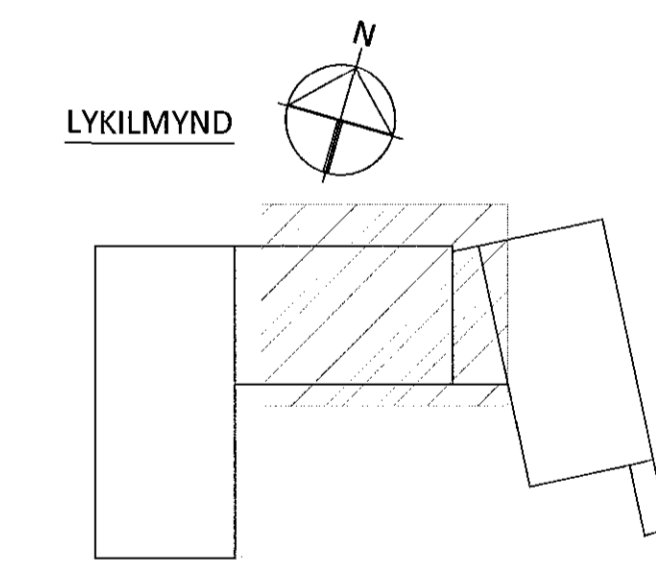

ÁRITUN-ADALHÖFUNDAR: *Einar* KT. *01251301C*

BR.	DAGS.	BREYTING	SAMP.



**FLUGVELLIR 1** HAFNARFIRÐI  
NÝBYGGING  
LOFTRÆSING  
3. HÆÐ  
GRUNNMYND

SAMPYKKT. <i>Einar Gunnlaugsson</i>	KT. 121260-4689		
HÖNNUNÐUR ERV einar@ferill.is	YFIRFARID DAGS. ÚTG. 29.04.15	DAGS. BREYT.	
MKV. 1:50	VERKNR. 14014	TEIKN. NR. 5 - 1303	BREYT.

