

INGARFULLTRÚA

Samþykkt þann

29. júlí 2015

Byggingafulltrúinn í Hafnarfirði
F.h. Hrólfur S. Gunnlaugsson

SKÝRINGAR

- | | |
|---------|--|
| 2KR1-38 | KÆLIRRAFTUR PARASOL cPF 1200X600 EÐA
SAMBAÐRILEGT. AFKÖST 1288 W VIÐ VATN 11/15 °C
OG LOFT 50 L/S @ 16/24°C. |
| 2I1 | DREIFARI CDRb 160+ RISTARBOX ALSd 125-160 |
| 2I2 | DREIFARI CDRb DN125+RISTARBOX ALSd 125-125 |
| 2I3 | RIST MEÐ LEIÐIBLÖÐUM Í 2 ÁTTIR 400X200 ÁSAMT
HLJÓÐEINANGRUÐU STILLIBOXI. |
| 2U1 | ÚTSOGSVENTILL DN100 |
| 2U2 | ÚTSOGSVENTILL DN125 |
| 2U3 | RIST MEÐ LEIÐIBLÖÐUM Í TVÆR ÁTTIR 400X200
ÁSAMT HLJÓÐBOXI, SJÁ SÉRMYND TEIKNINGU |
| 2U4 | GÖTUÐ RIST 600X600, 50%,
SJÁ TEIKNINGU 5-A000 |

tilvísanir


ALMENNUR SKÝRINGARTEXTI SJÁ TEIKNINGU, 14014-5-A000

KERIFSMYND LOFTRÆSIKERFIS KERFI 1 OG 8 SJÁ TEIKNINGU,
14014-5-A001.

KERIFSMYND LOFTRÆSIKERFIS KERFI 5 SJÁ TEIKNINGU,
14014-5-A001.

NÚMER KERFA

- 1 LOFTRÆSIKERFI FYRIR FLUGHERMIS OG ÆFINGASAL.
 - 2 LOFTRÆSIKERFI FYRIR KENNSLUSTOFUR OG STARFSMANNARÝMI.
 - 3 KÆLISAMSTÆÐA FYRIR FLUGHERMI.
 - 4 ÚTSOGSKERFI FYRIR FLUGVÉLASKROKKA.
 - 5 LOFTRÆSIKERFI FYRIR SKRIFSTOFUBYGGINGU.
 - 6 KÆLIKERFI FYRIR KÆLIRAFTA.
 - 7 HITAKERFI FYRIR OFNA.
 - 8 ÚTSOGSKERFI FYRIR ELSHÚS Í SKÓLABYGGINGU.

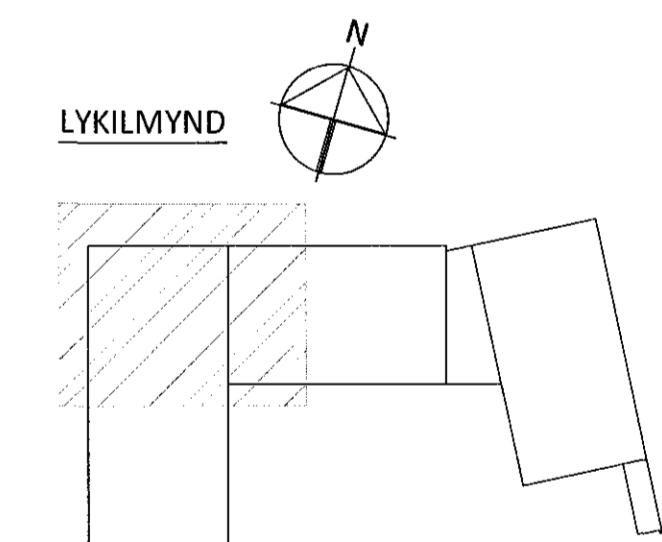

ÁRITUN-ADALHÖNNUBAR
KT.
Olafur 01251-3019

A	29.04.15 HÖNNUN FYRIR STEYPA BYGGINGU		
BR.	DAGS.	BREYTING	SAMþ.
 ferill VERKFRÆÐISTOFA			
FLUGVELLIR 1 NYBYGGING LOFTRÆSING 3. HÆÐ GRUNNMYND		HAFNARFIRÐI	
SAMÞYKKT: <i>Einar</i> KT 121260-4689 			
HÖNNUDUR ERV einar@ferill.is		YFIRFARIÐ þAG	DAGS. ÚTG. 21.07.14
MKV. 1:50		VERKNR. 14014	TEIKN. NR. 5 - 1301
			BREYT. A

Ferill ehf Mörkin 1 108 Reykjavík Sími: 575 1600 Fax: 575 1601 www.ferill.is

FLUGVELLIR 1

WTBYGGING
LOFTRÆSING
3. HÆÐ
GRUNNMYND

SAMÞYKKT:	<i>Bætur</i> KT 121260-4689		
HÖNNUÐUR ERV	YFIRFARIÐ ÞAG	DAGS. ÚTG. 21.07.14	DAGS. BREYT. 29.04.15
MKV. 1:50	VERKNR. 14014	TEIKN. NR. 5 - 1301	BREYT. A
Ferill ehf Mörkin 1 108 Reykjavík Sími: 575 1600 Fax: 575 1601 www.ferill.is			