




3. HÆÐ - YFIRLITSMYND - GRUNNMYND M1:120

ÁRITUN BYGGINGARFULLTRÚA

Samþykkt þann

29. júlí 2015

Byggingarfulltrúinn í Hafnarfirði,
Fh. Hörfur S. Gunnlaugsson

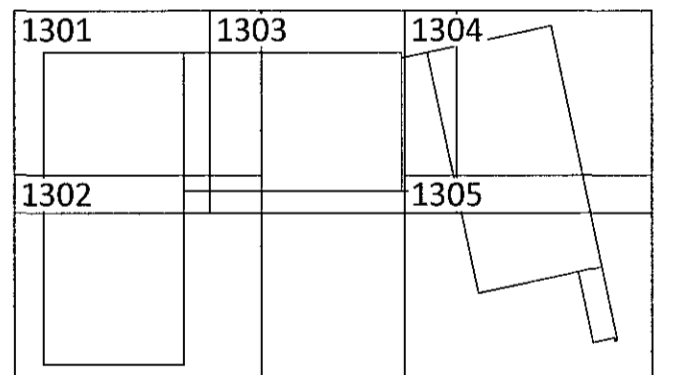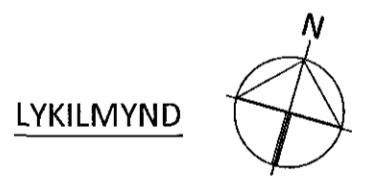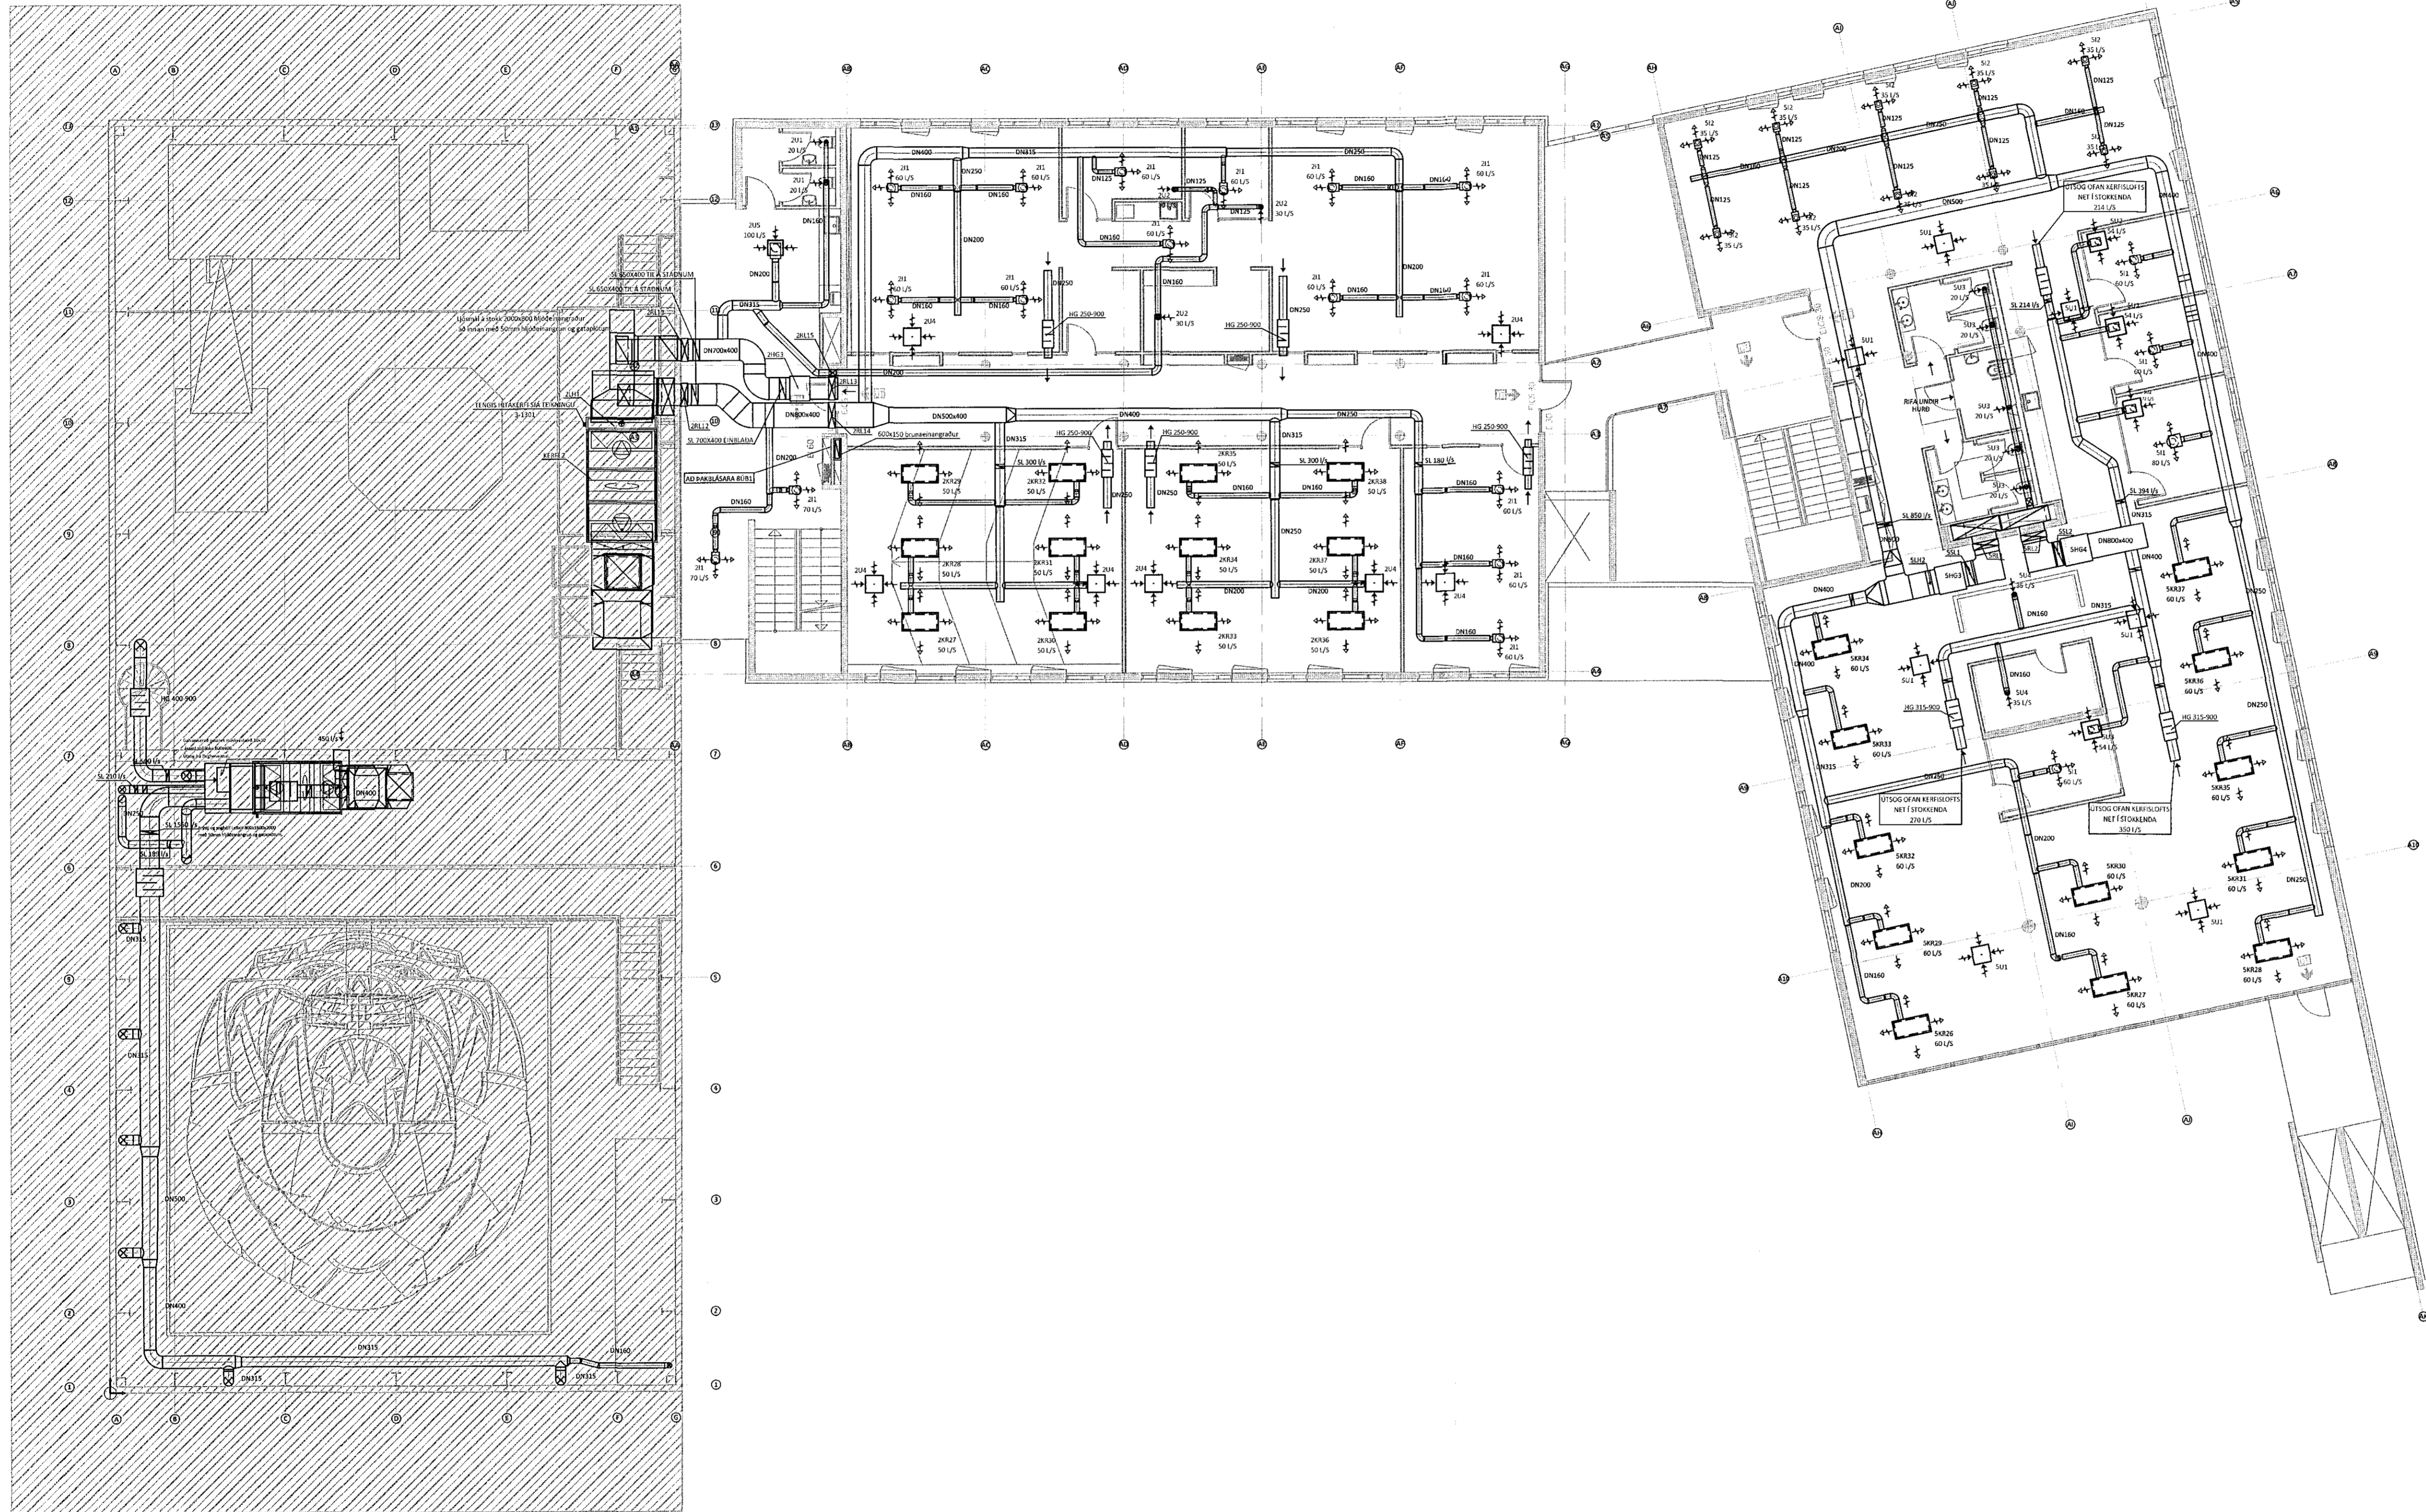

ÁRITUN AÐAÐHÖNNUÐAR: *OUTOÁ* KT. 01/25.1.2015

BR.	DAGS.	BREYTING	SAMP.



FLUGVELLIR 1 HAFNARFIRÐI
NÝBYGGING
LOFTRÆSING
3. HÆÐ
YFIRLITSMYND - GRUNNMYND

SAMPYKKT:	KT. 121260-4689		
HÖNNUÐUR	YFIRFARIÐ	DAGS. ÚTG.	DAGS. BREYT.
ERV	ÞAG	29.04.15	
MKV.	VERKNR.	TEIKN. NR.	BREYT.
1:120	14014	5 - 1300	

Ferill ehf. Mörkin 1 108 Reykjavík Sími: 575 1600 Fax: 575 1601 www.ferill.is