


1. HÆÐ - YFIRLITSMYND - GRUNNMYND M1:120

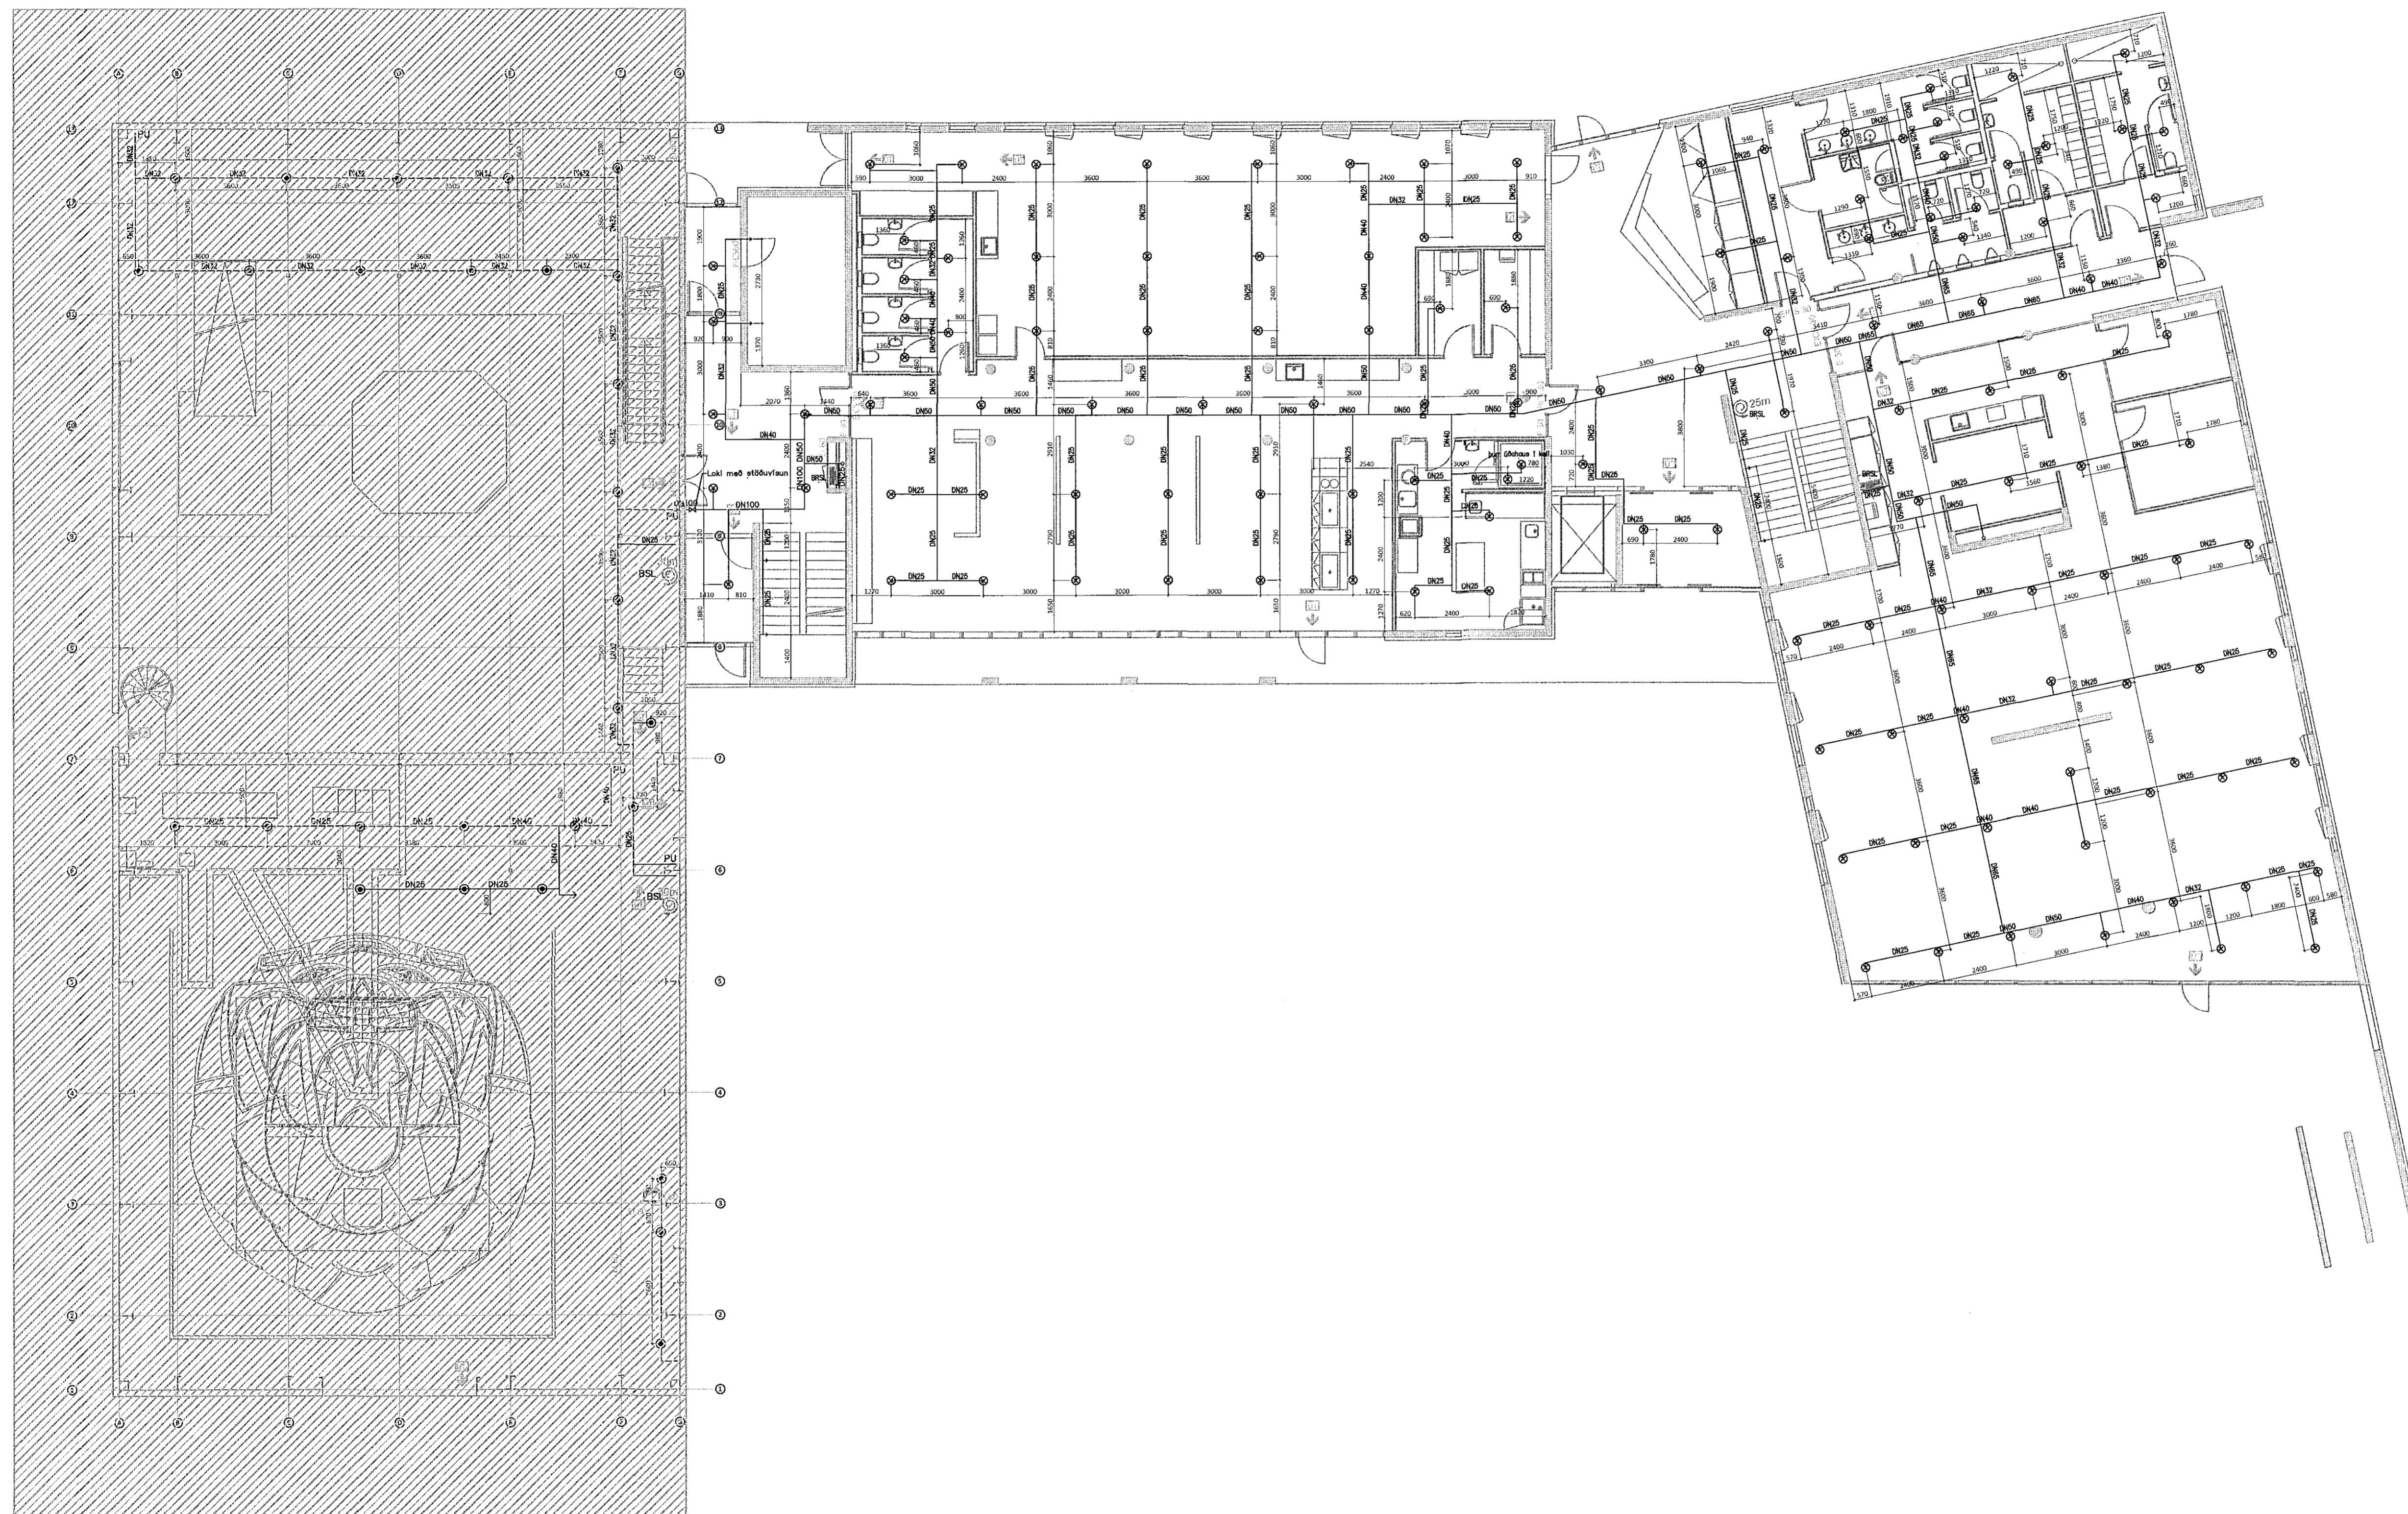


ÁRITUN BYGGINGARFULLTRÚA

Samþykkt þann

30. júlí 2015

Byggingarfulltrúinn í Hafnarfirði
Eh. Hrólfur S. Gunnlaugsson

LYKILMYND

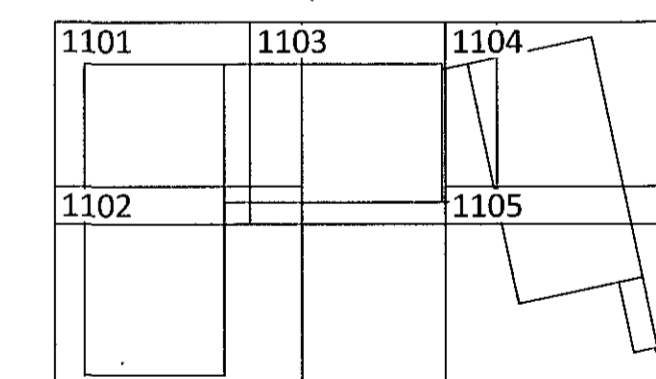

ÁRÞENGA ALIÐINGAR
[Signature] 04/25/2015

DR.	DAGS.	BREYTING	SAMP.



FLUGVELLIR 1 HAFNARFIRÐI
NÝBYGGING
VATNSÚÐAKERFI
1. HÆÐ
YFIRLITSMYND - GRUNNMYND

ÞIÖNNUÐUR HPV hjalti@ferill.is	YFIRFARID DAG	DAGS. ÚTG. 27.04.15	DAGS. BREYTT.
MKV. 1:120	VERKNR. 14014	TEIKN. NR. 7 - 1100	BREYTT.

Ferill ehf. Mörkin 1 108 Reykjavík Sími: 575 1600 Fax: 575 1601 www.ferill.is