



3. HÆÐ - YFIRLITSMYND - GRUNNMYND M1:120

ÁRTUN BYGGINGARFULLTRÚA


Samþykkt þann

30. júlí 2015

Byggingufulltrúin í Hafnarfirði
Fh. Heiðfur S. Gunnlaugsson

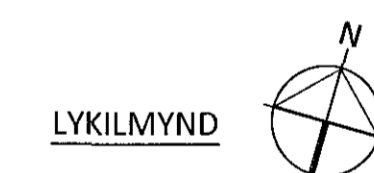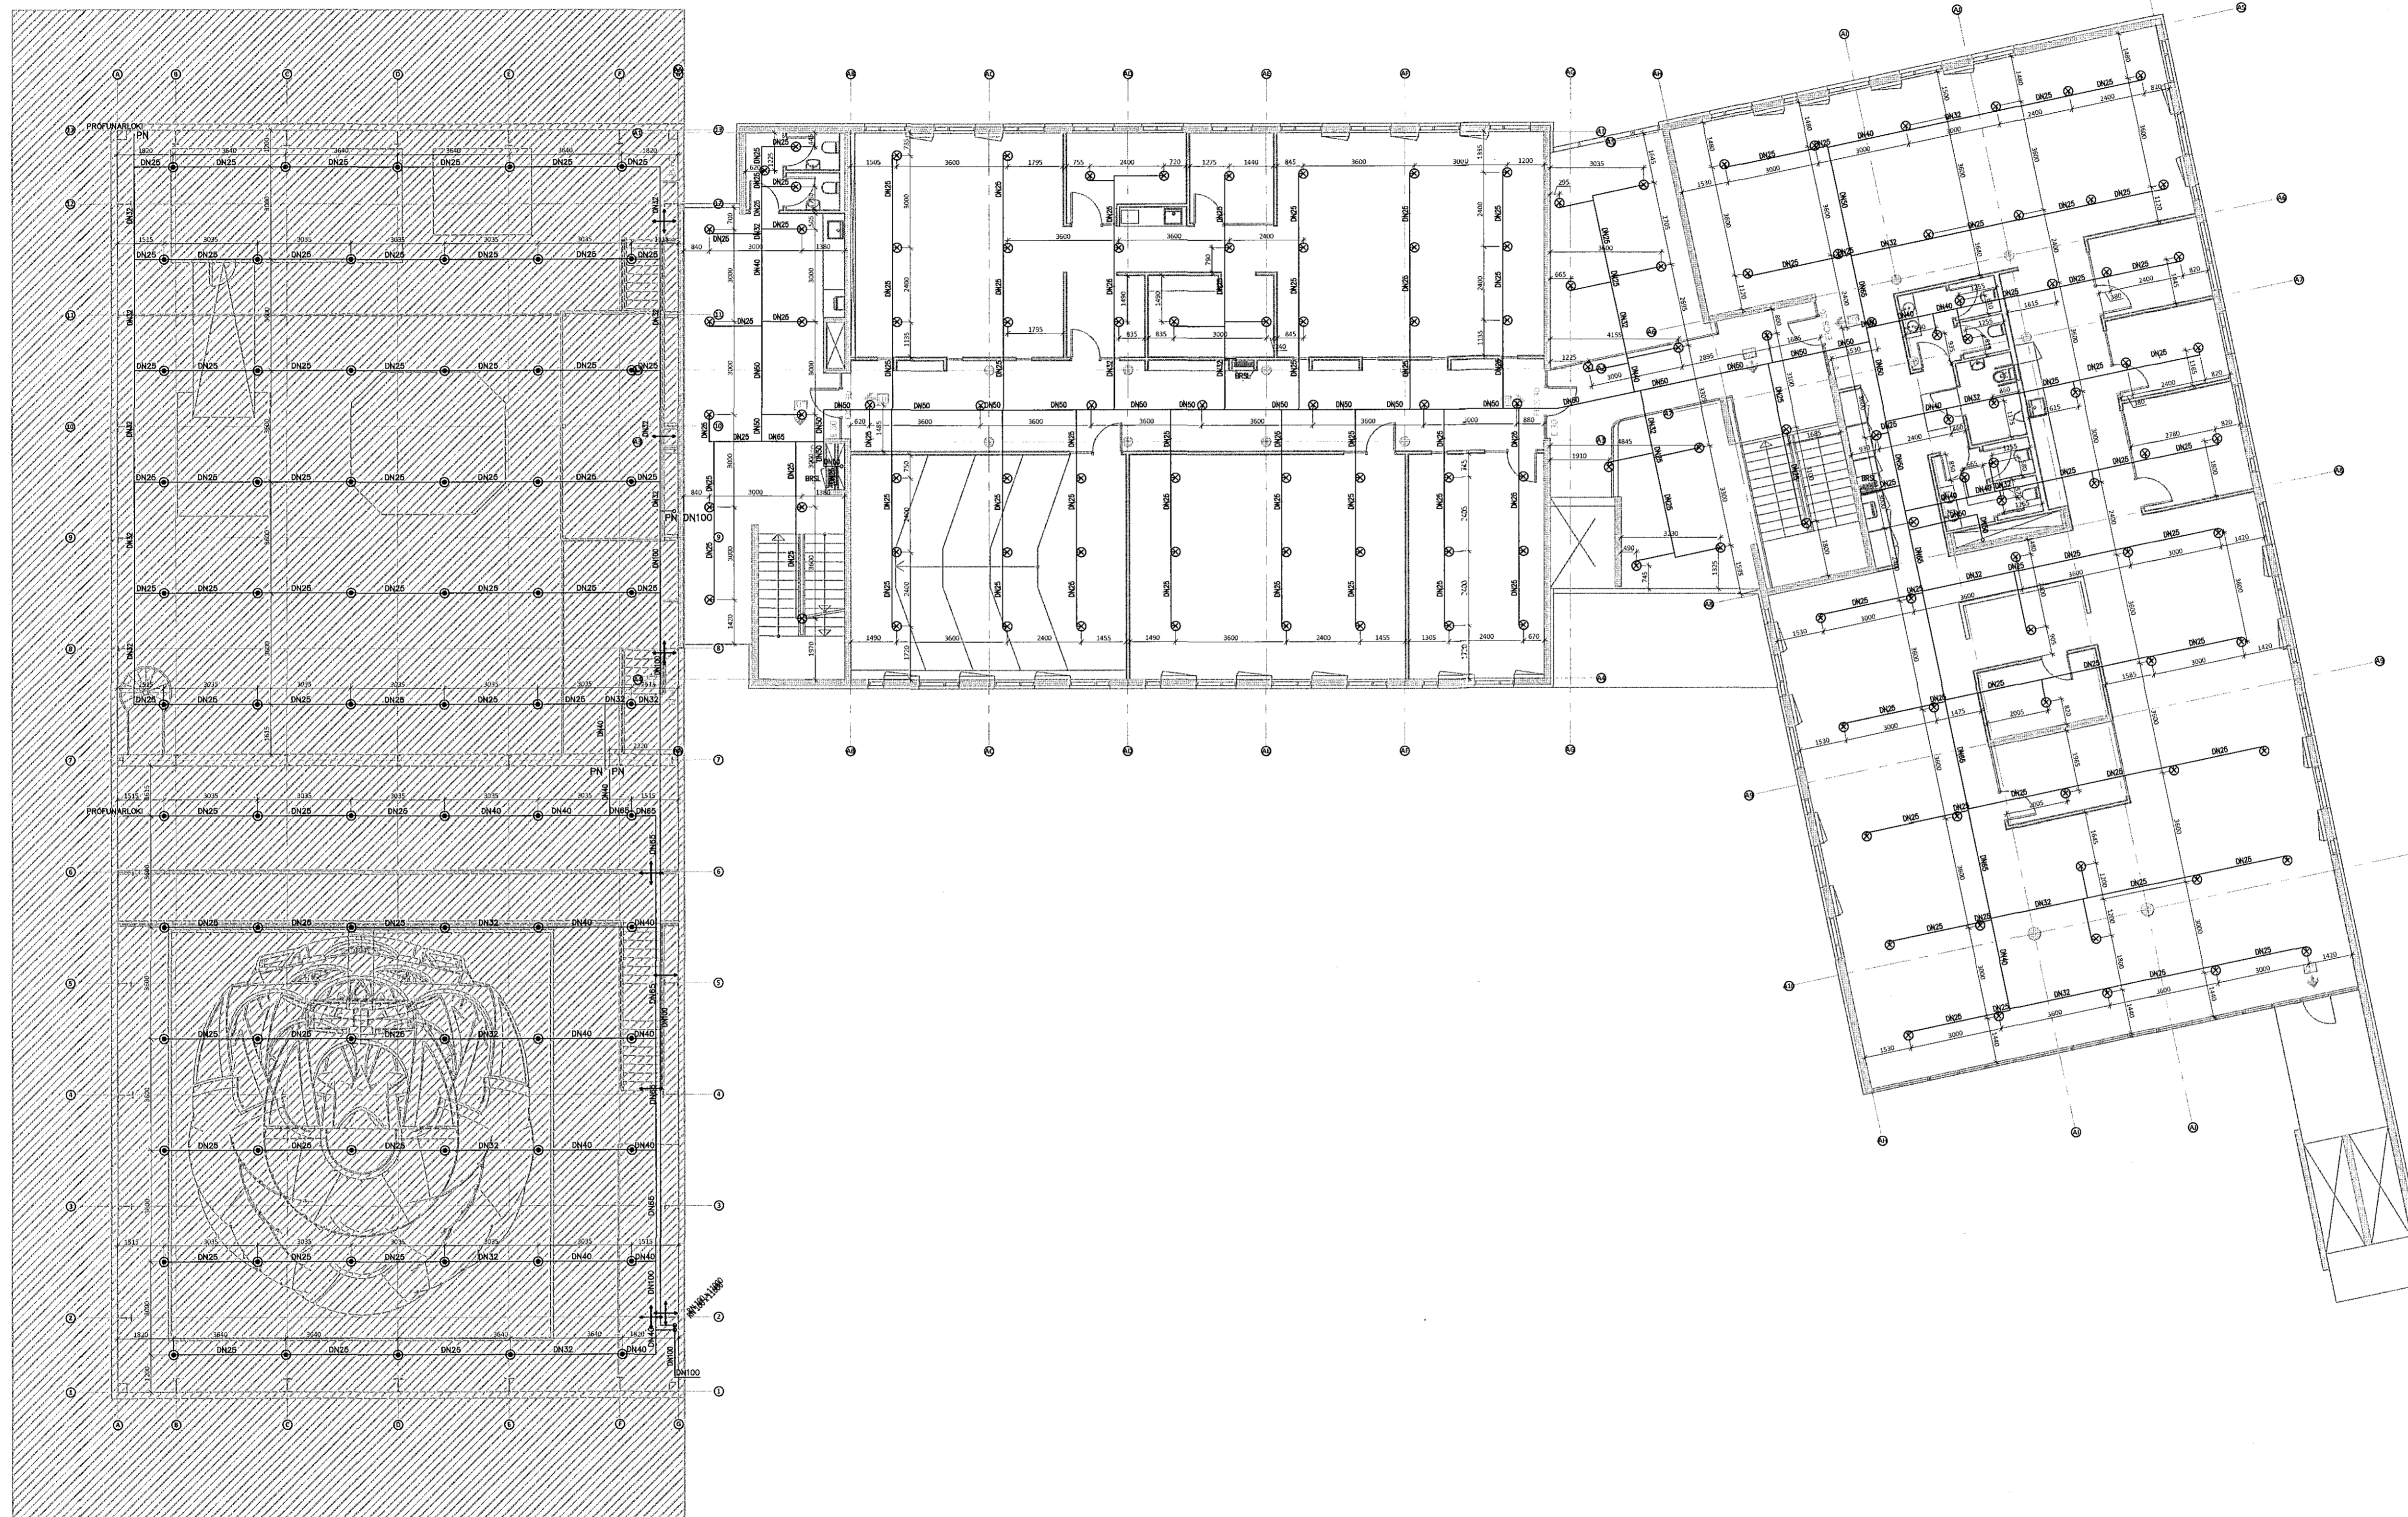

LYKILMYND

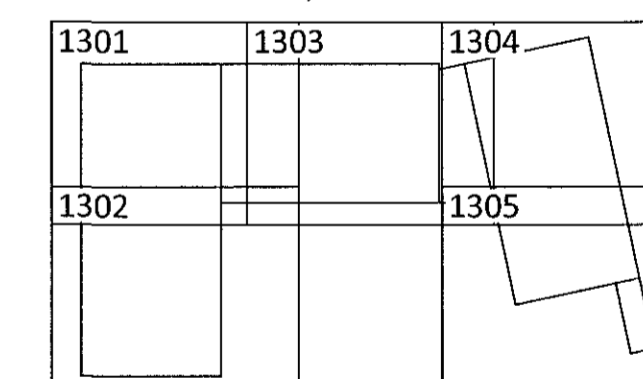

ÁRTUNADALHÖNNUNAR KT. 01/25/15017

BR.	DAGS.	BREYTING	SAMP.



FLUGVELLIR 1 HAFNARFIRÐI
NÝBYGGING
VATNSÚÐAKERFI
3. HÆÐ
YFIRLITSMYND - GRUNNMYND

SAMPYKKT: <i>Deiðmann</i> KT. 121260-4689		DAGS. BREYT.	
HÖNNUÐUR HPV hjakti@ferill.is	YFRFARID PAG	DAGS. ÚTG. 27.04.15	DAGS. BREYT.
MKV. 1:120	VERKNR. 14014	TEIKN. NR. 7 - 1300	BREYT.

Ferill ehf Mörkin 1 108 Reykjavík Sími: 575 1600 Fax: 575 1601 www.ferill.is