



Samþykkt þann

30. júlí 2015

Byggingafulltrúinn í Hafnarfirði  
Eli, Hólfur S. Gunnlaugsson

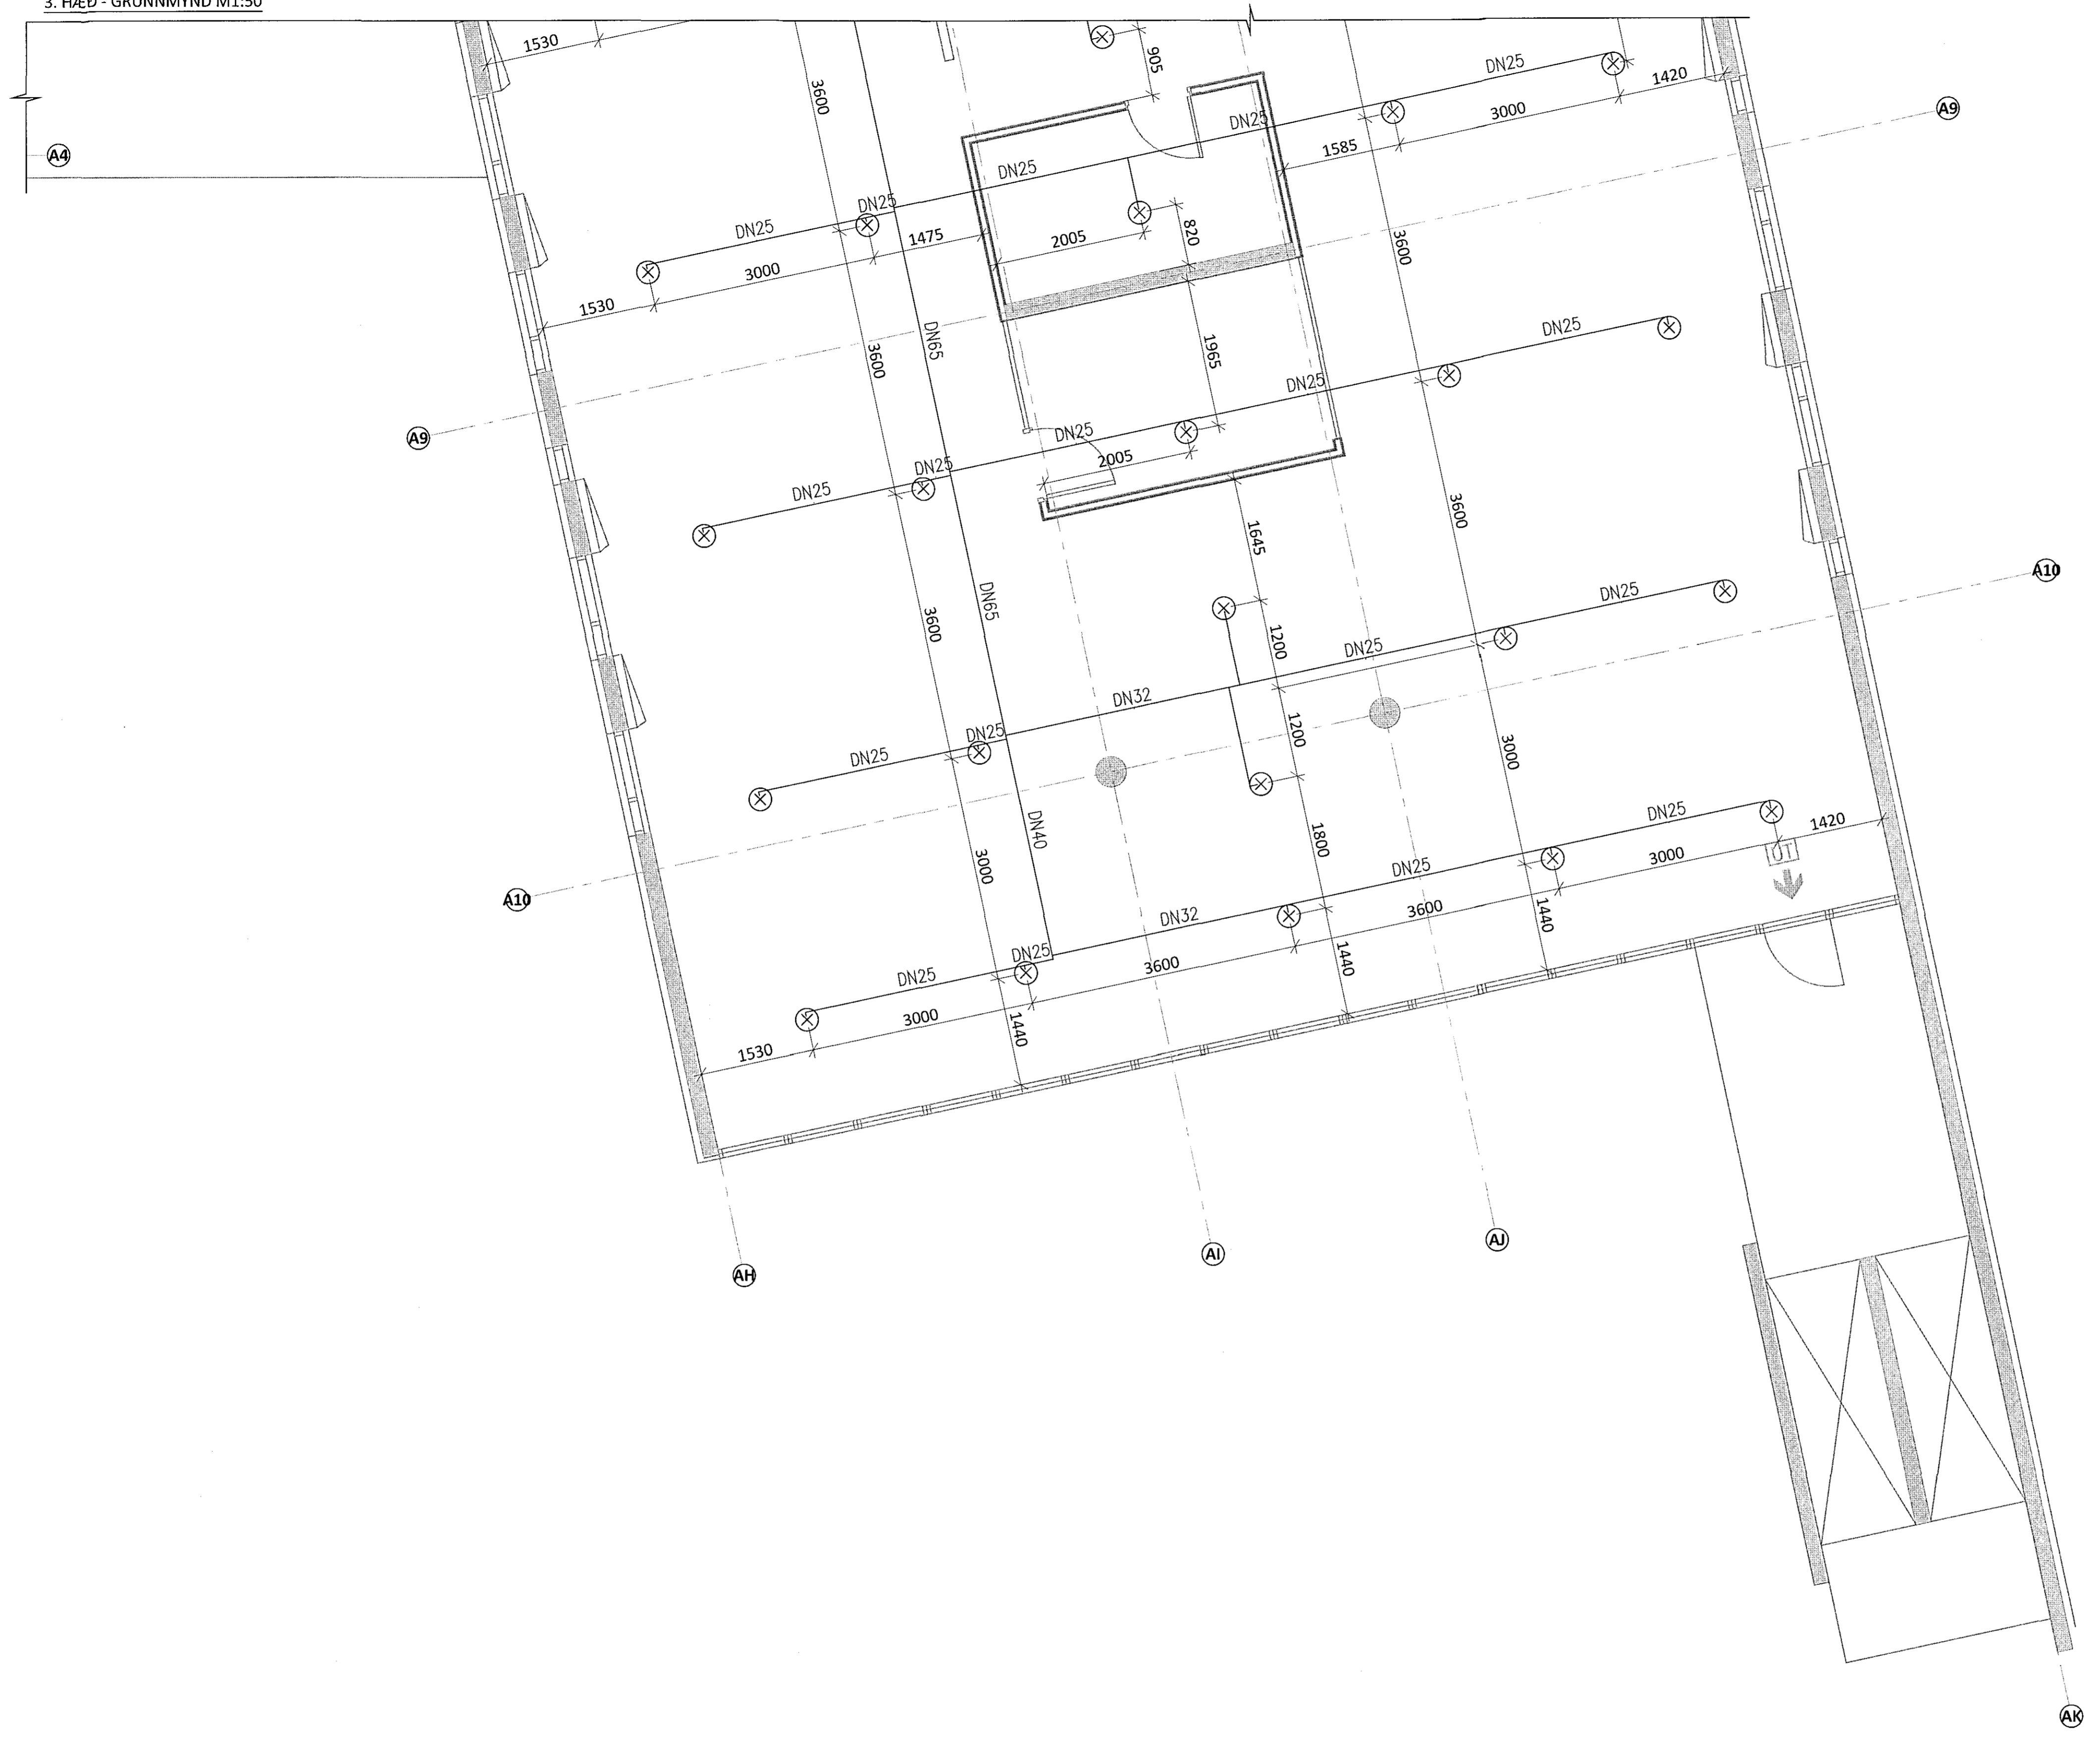

LYKILMYND

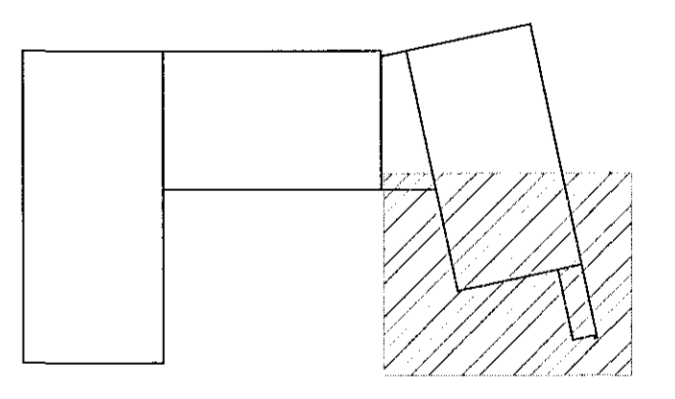

ÁRITUNARÞALHÖNNUNÐAR: *Eli, Hólfur S. Gunnlaugsson* KT 09/25/13 30.17

BR.	DAGS.	BREYTING	SAMP.



**FLUGVELLIR 1** HAFNARFIRÐI  
NÝBYGGING  
VATNSÚÐAKERFI  
3. HÆÐ  
GRUNNMYND

SAMPYKKT: *Eli, Hólfur S. Gunnlaugsson* 121260-4689

HÖNNUNUR	YFIRFARIÐ	DAGS. ÚTG.	DAGS. BREYT.
HPV	ÞAG	27.04.15	
MIKV.	VERKNR.	TEIKN. NR.	BREYT.
1:50	14014	7 - 1305	