
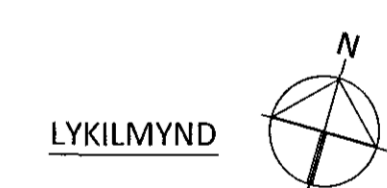



Sampykkt þann

29. júlí 2015

Byggingafræðileinn í Hafnarfirði  
Ft. Heiðfur S. Gunnlaugsson

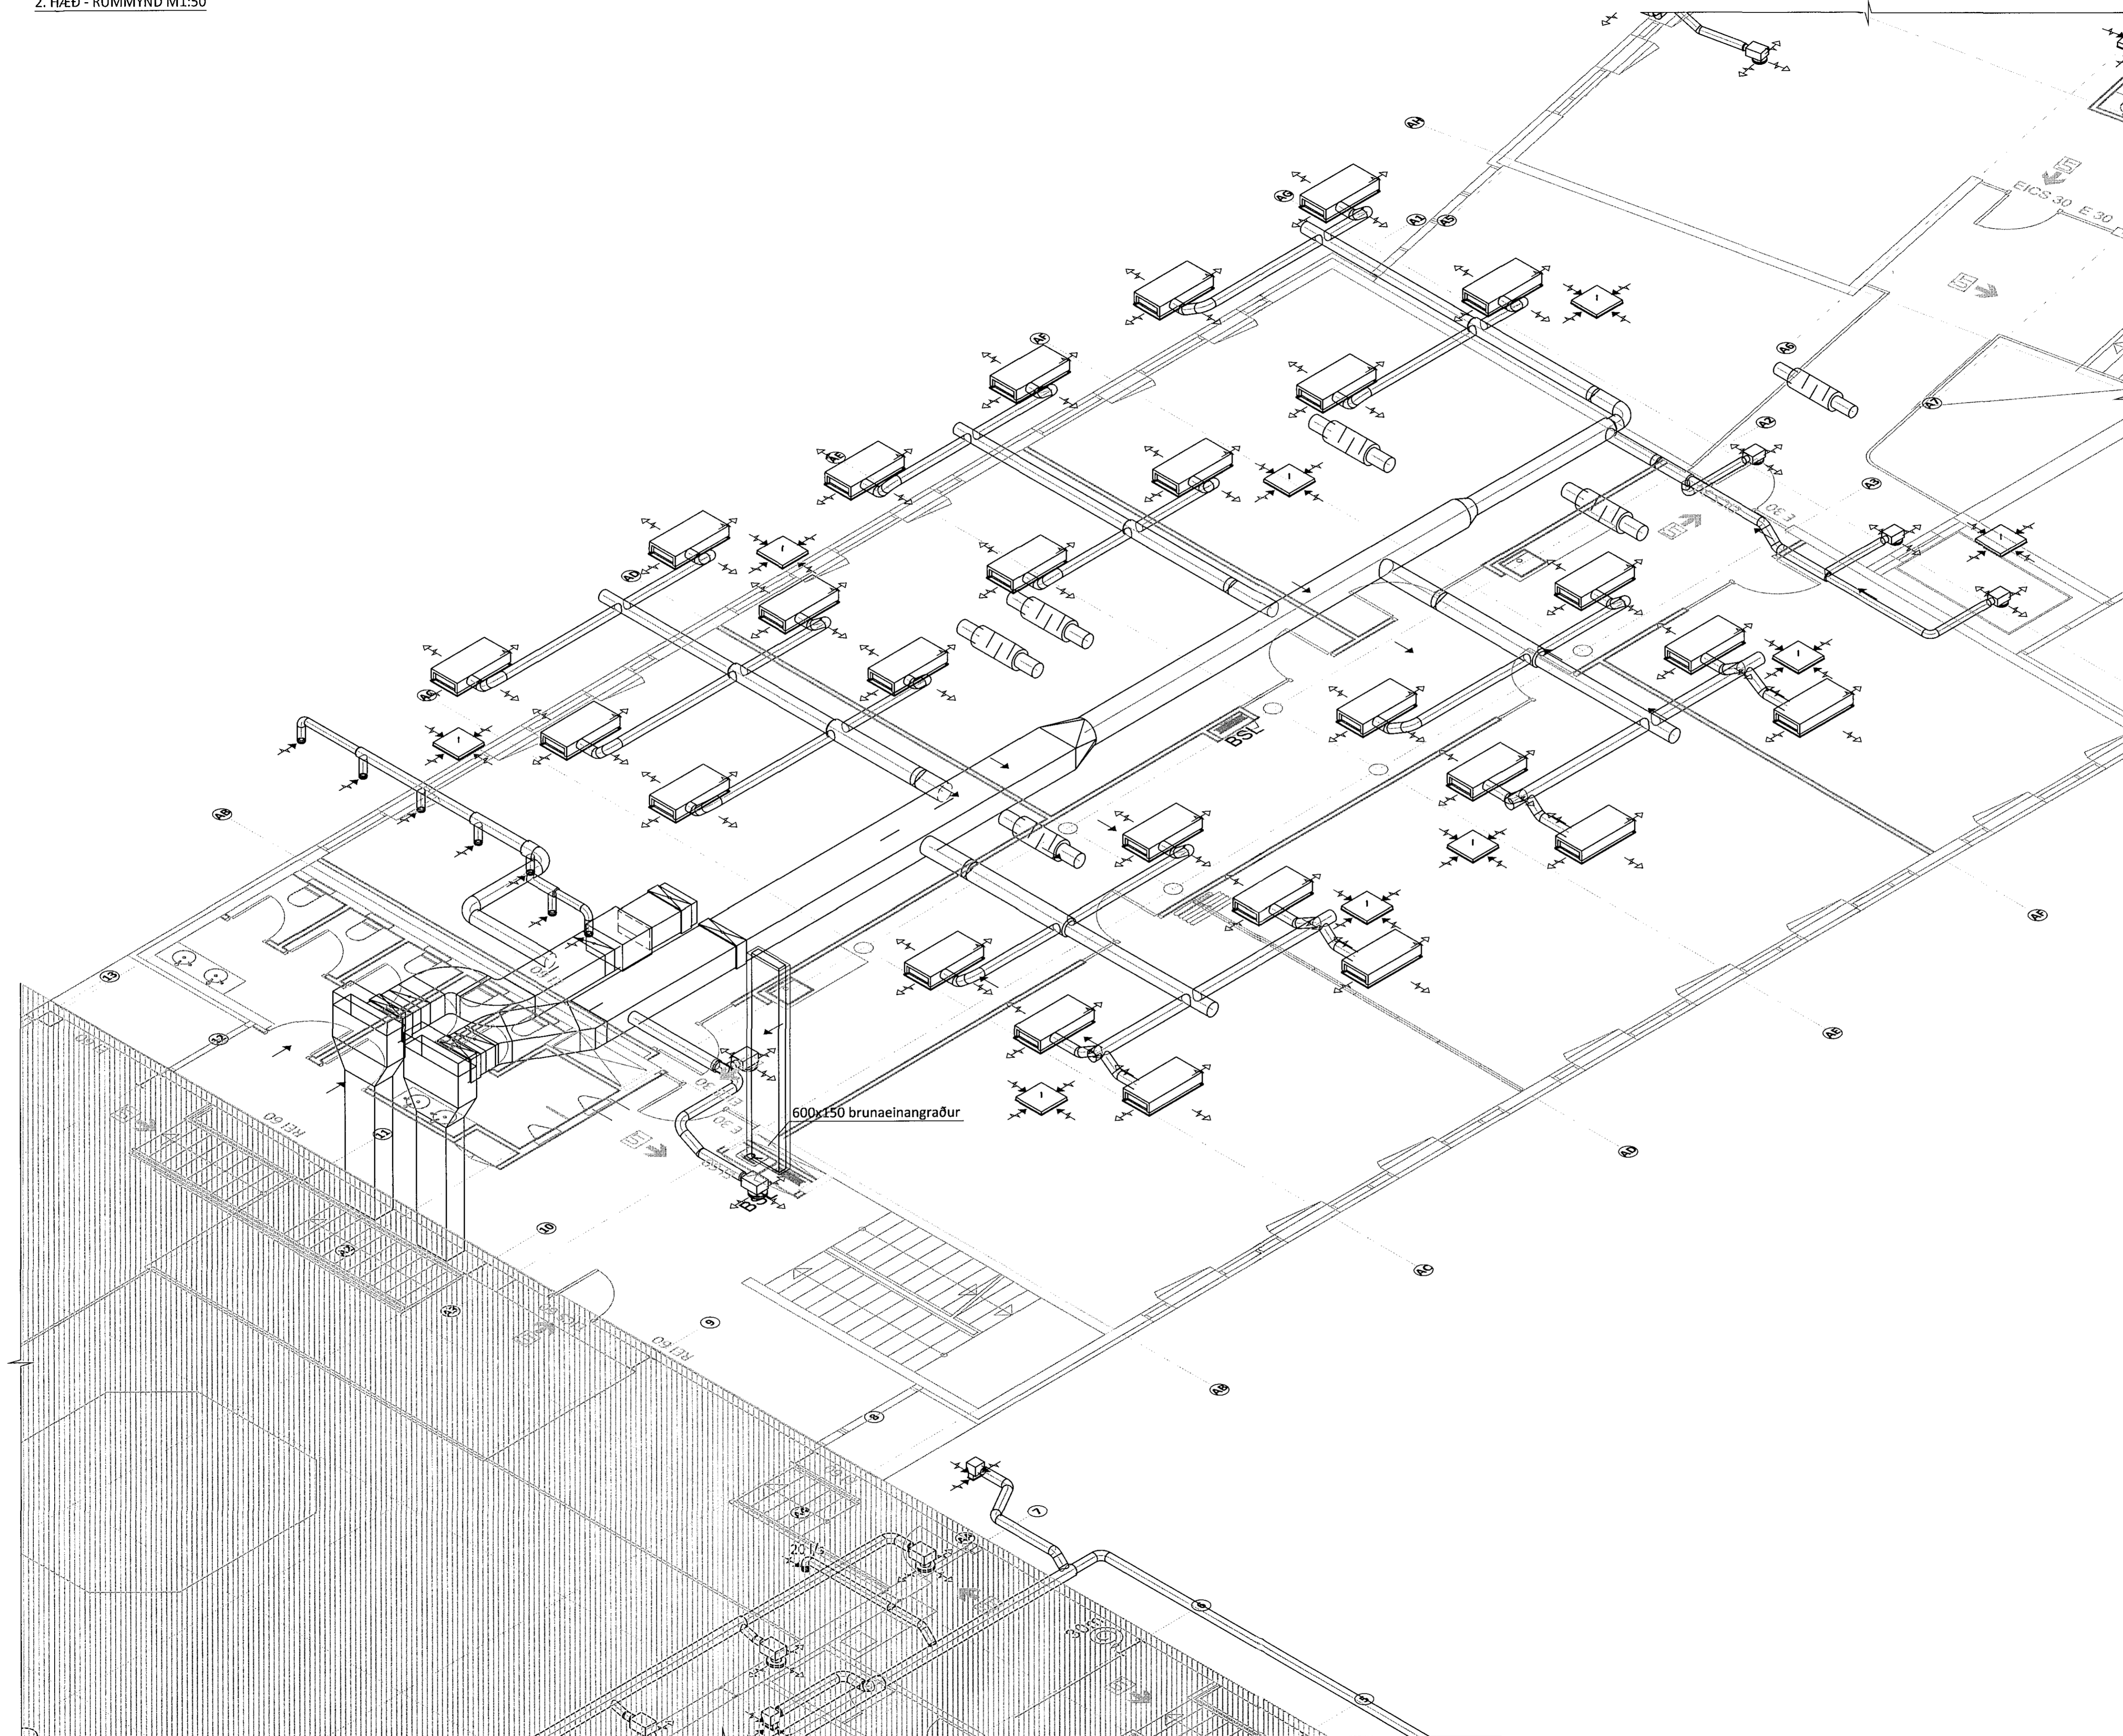

LYKILMYND

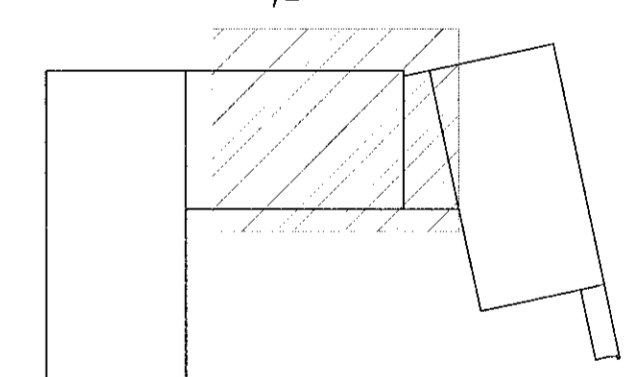

ÁRITUN AÐALHÖFUNDAR: *Ólafur* KT. 29.07.2015

BR.	DAGS.	BREYTING	SAMP.



**FLUGVELLIR 1** HAFNARFIRÐI  
NÝBYGGING  
LOFTRÆSING  
2. HÆÐ  
RÚMMYND

SAMPYKKT <i>Heiðfur S. Gunnlaugsson</i> 121260-4689			
HÖNNUÐUR ERV einar@ferill.is	YFIRFARID PAG	DAGS. ÚTG. 29.04.15	DAGS. BREYT.
MKV. 1:50	VERKNR. 14014	TEIKN. NR. 5 - 1213	BREYT.

Ferill ehf. Mörkín 1 108 Reykjavík Sími: 575 1600 Fax: 575 1601 www.ferill.is