
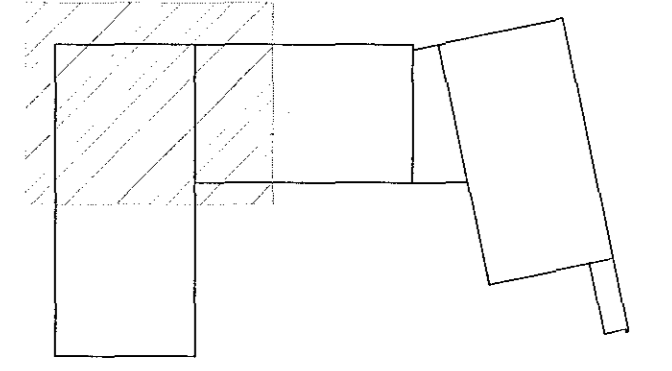
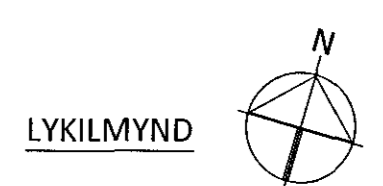


Samþykkt þann

29. júlí 2015

Byggingafulltrúin í Hafnarfirði  
Flt. Hrólfur S. Gunnlaugsson

2. HÆÐ - RÚMMYND M1:50

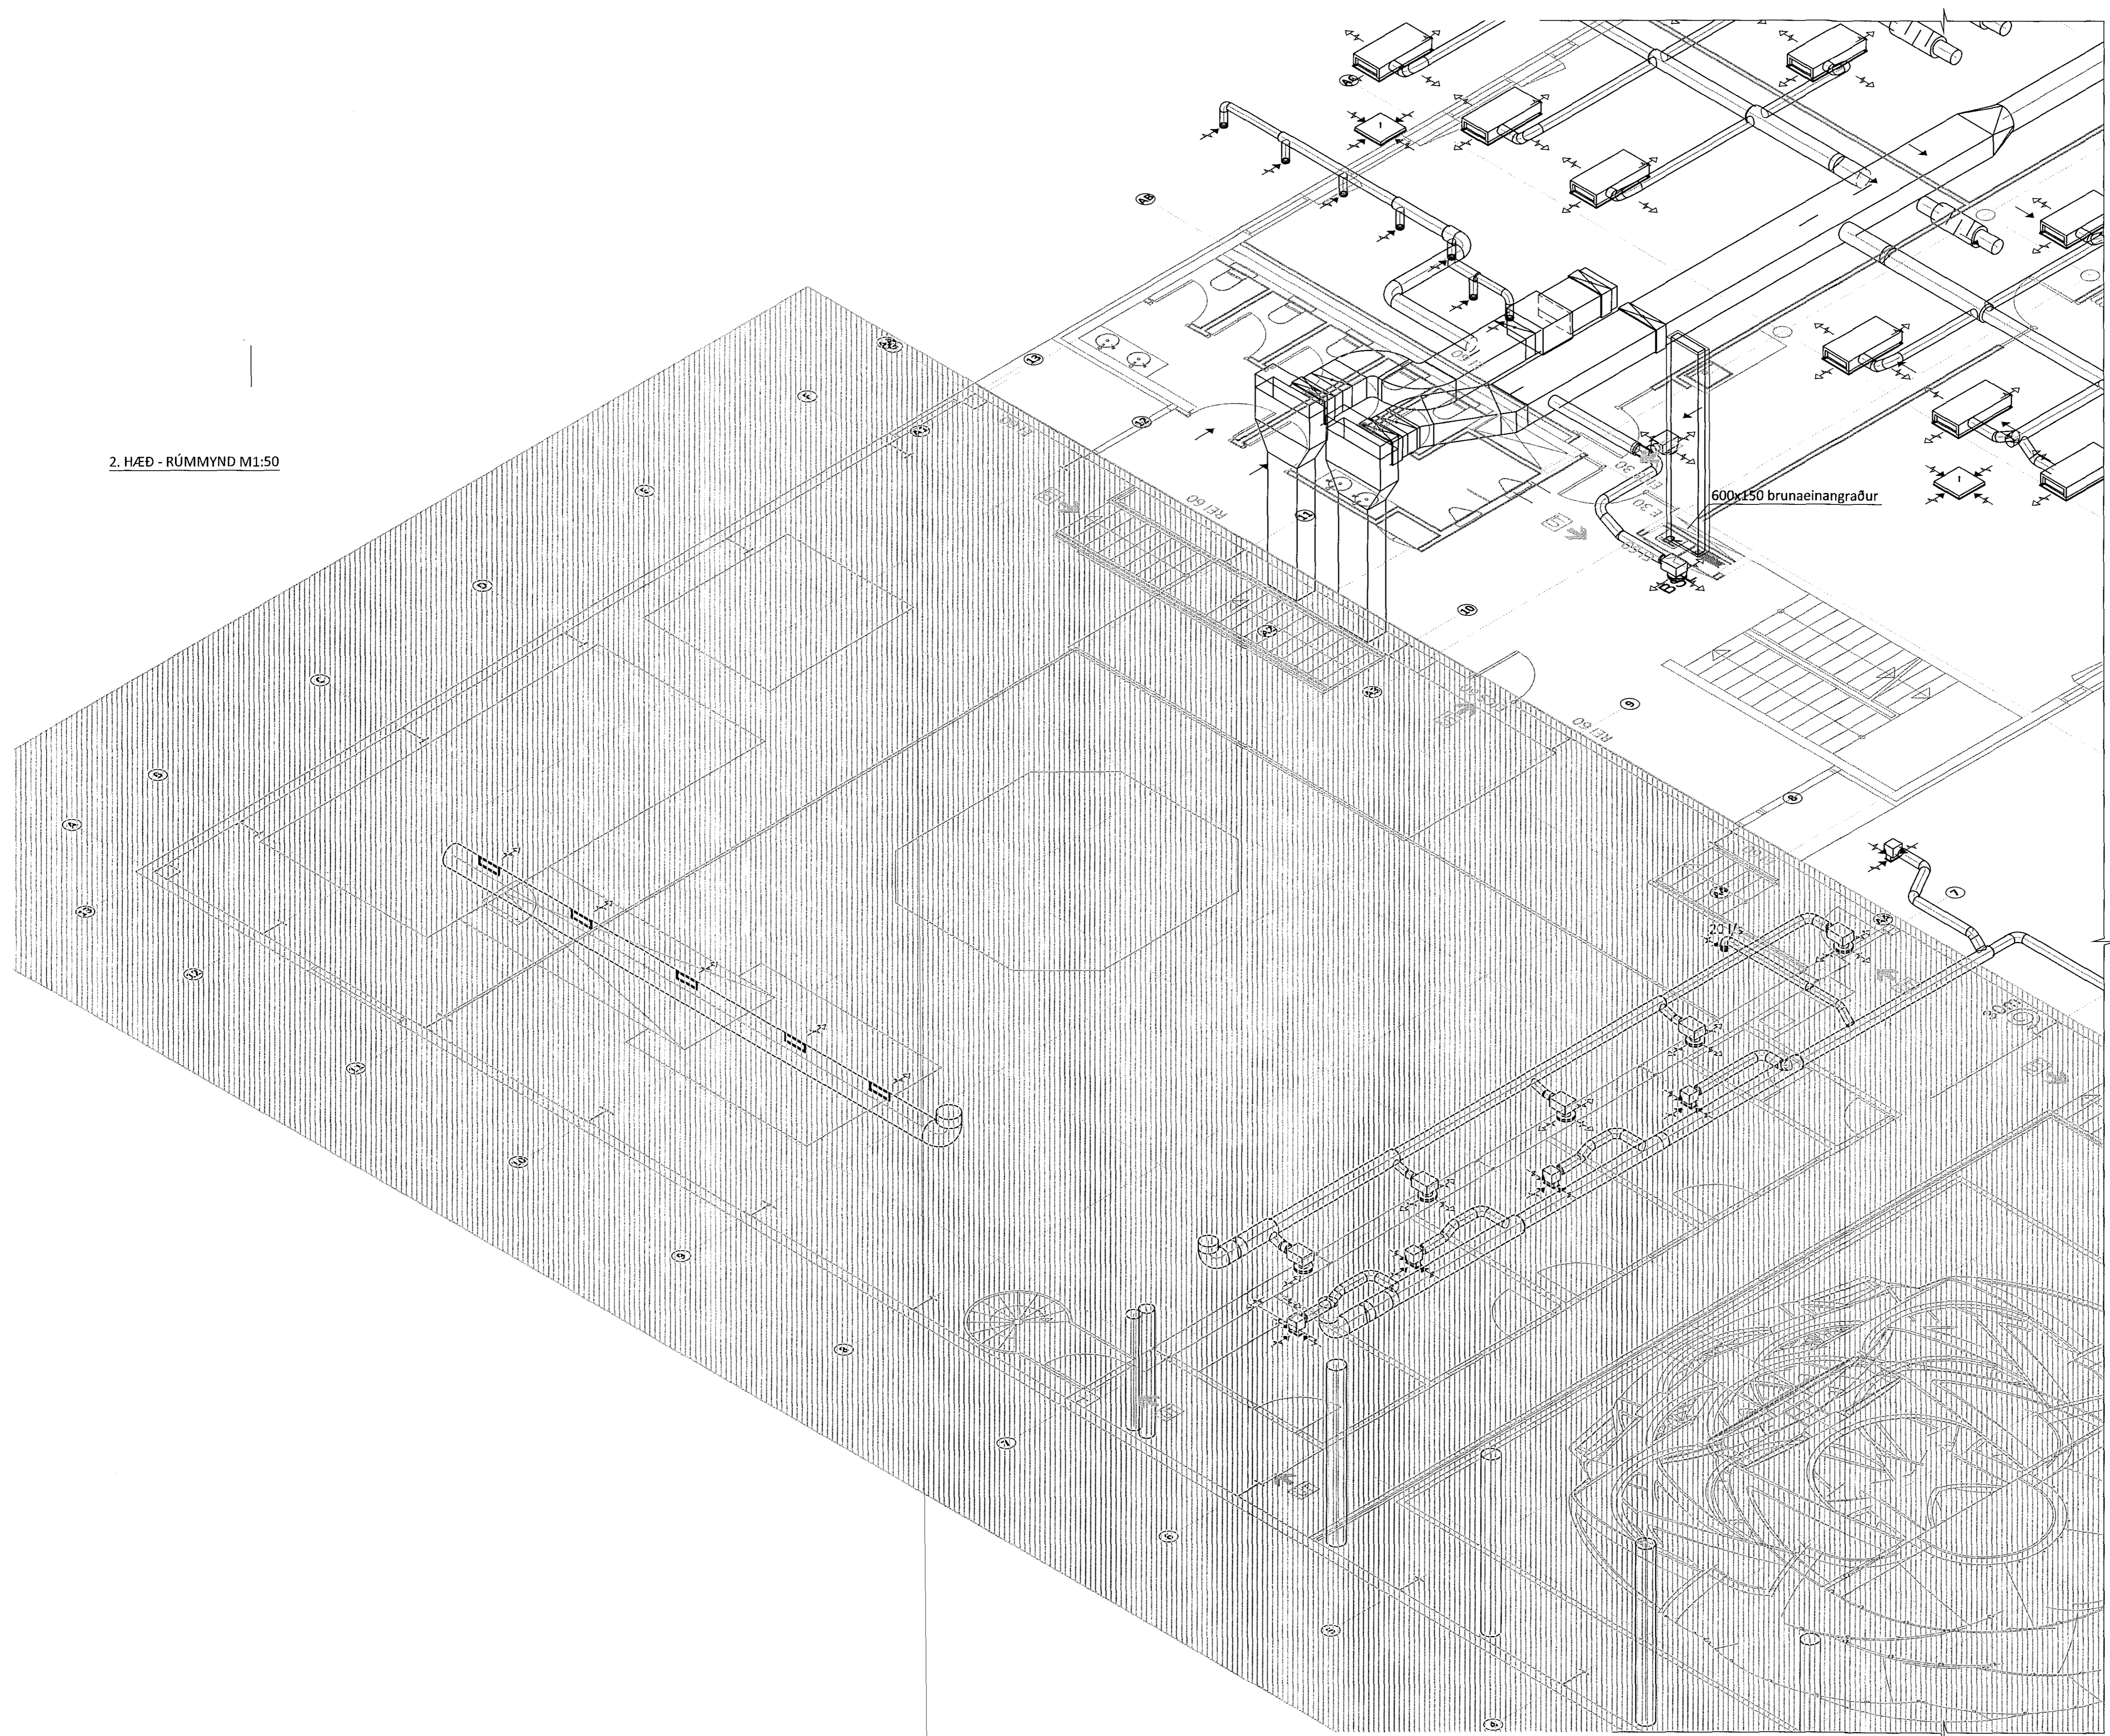

ARITUN AÐALHÁNDUÐAR *Ólafur* KT. 041231.2015


A 29.04.15 HÖNNUN FYRIR STEYPA BYGGINGU  
BR. DAGS. BREYTING SAMP.



**FLUGVELLIR 1** HAFNARFIRÐI  
NÝBYGGING  
LOFTRÆSING  
2. HÆÐ  
RÚMMYND

SAMPYKKT: <i>Ólafur</i> KT. 121260-4689			
HÖNNUÐUR	YFIRFARIÐ	DAGS. ÚTG.	DAGS. BREYT.
ERV etinar@ferill.is	ÞAG	21.07.14	29.04.15
MKV.	VERKNR.	TEKN. NR.	BREYT.
1:50	14014	5 - 1211	A

Ferill ehf. Mörkin 1 108 Reykjavík Sími: 575 1600 Fax: 575 1601 www.ferill.is