



Sampykkt þann

29. júlí 2015


Byggingarfulltrúin í Hafnarfirði
F.h. Höfður S. Gunnlaugsson



2. HÆÐ - YFIRLITSMYND - RÚMMYND M1:120

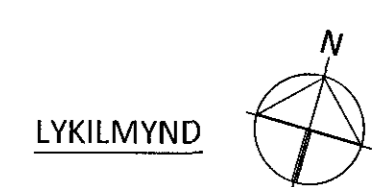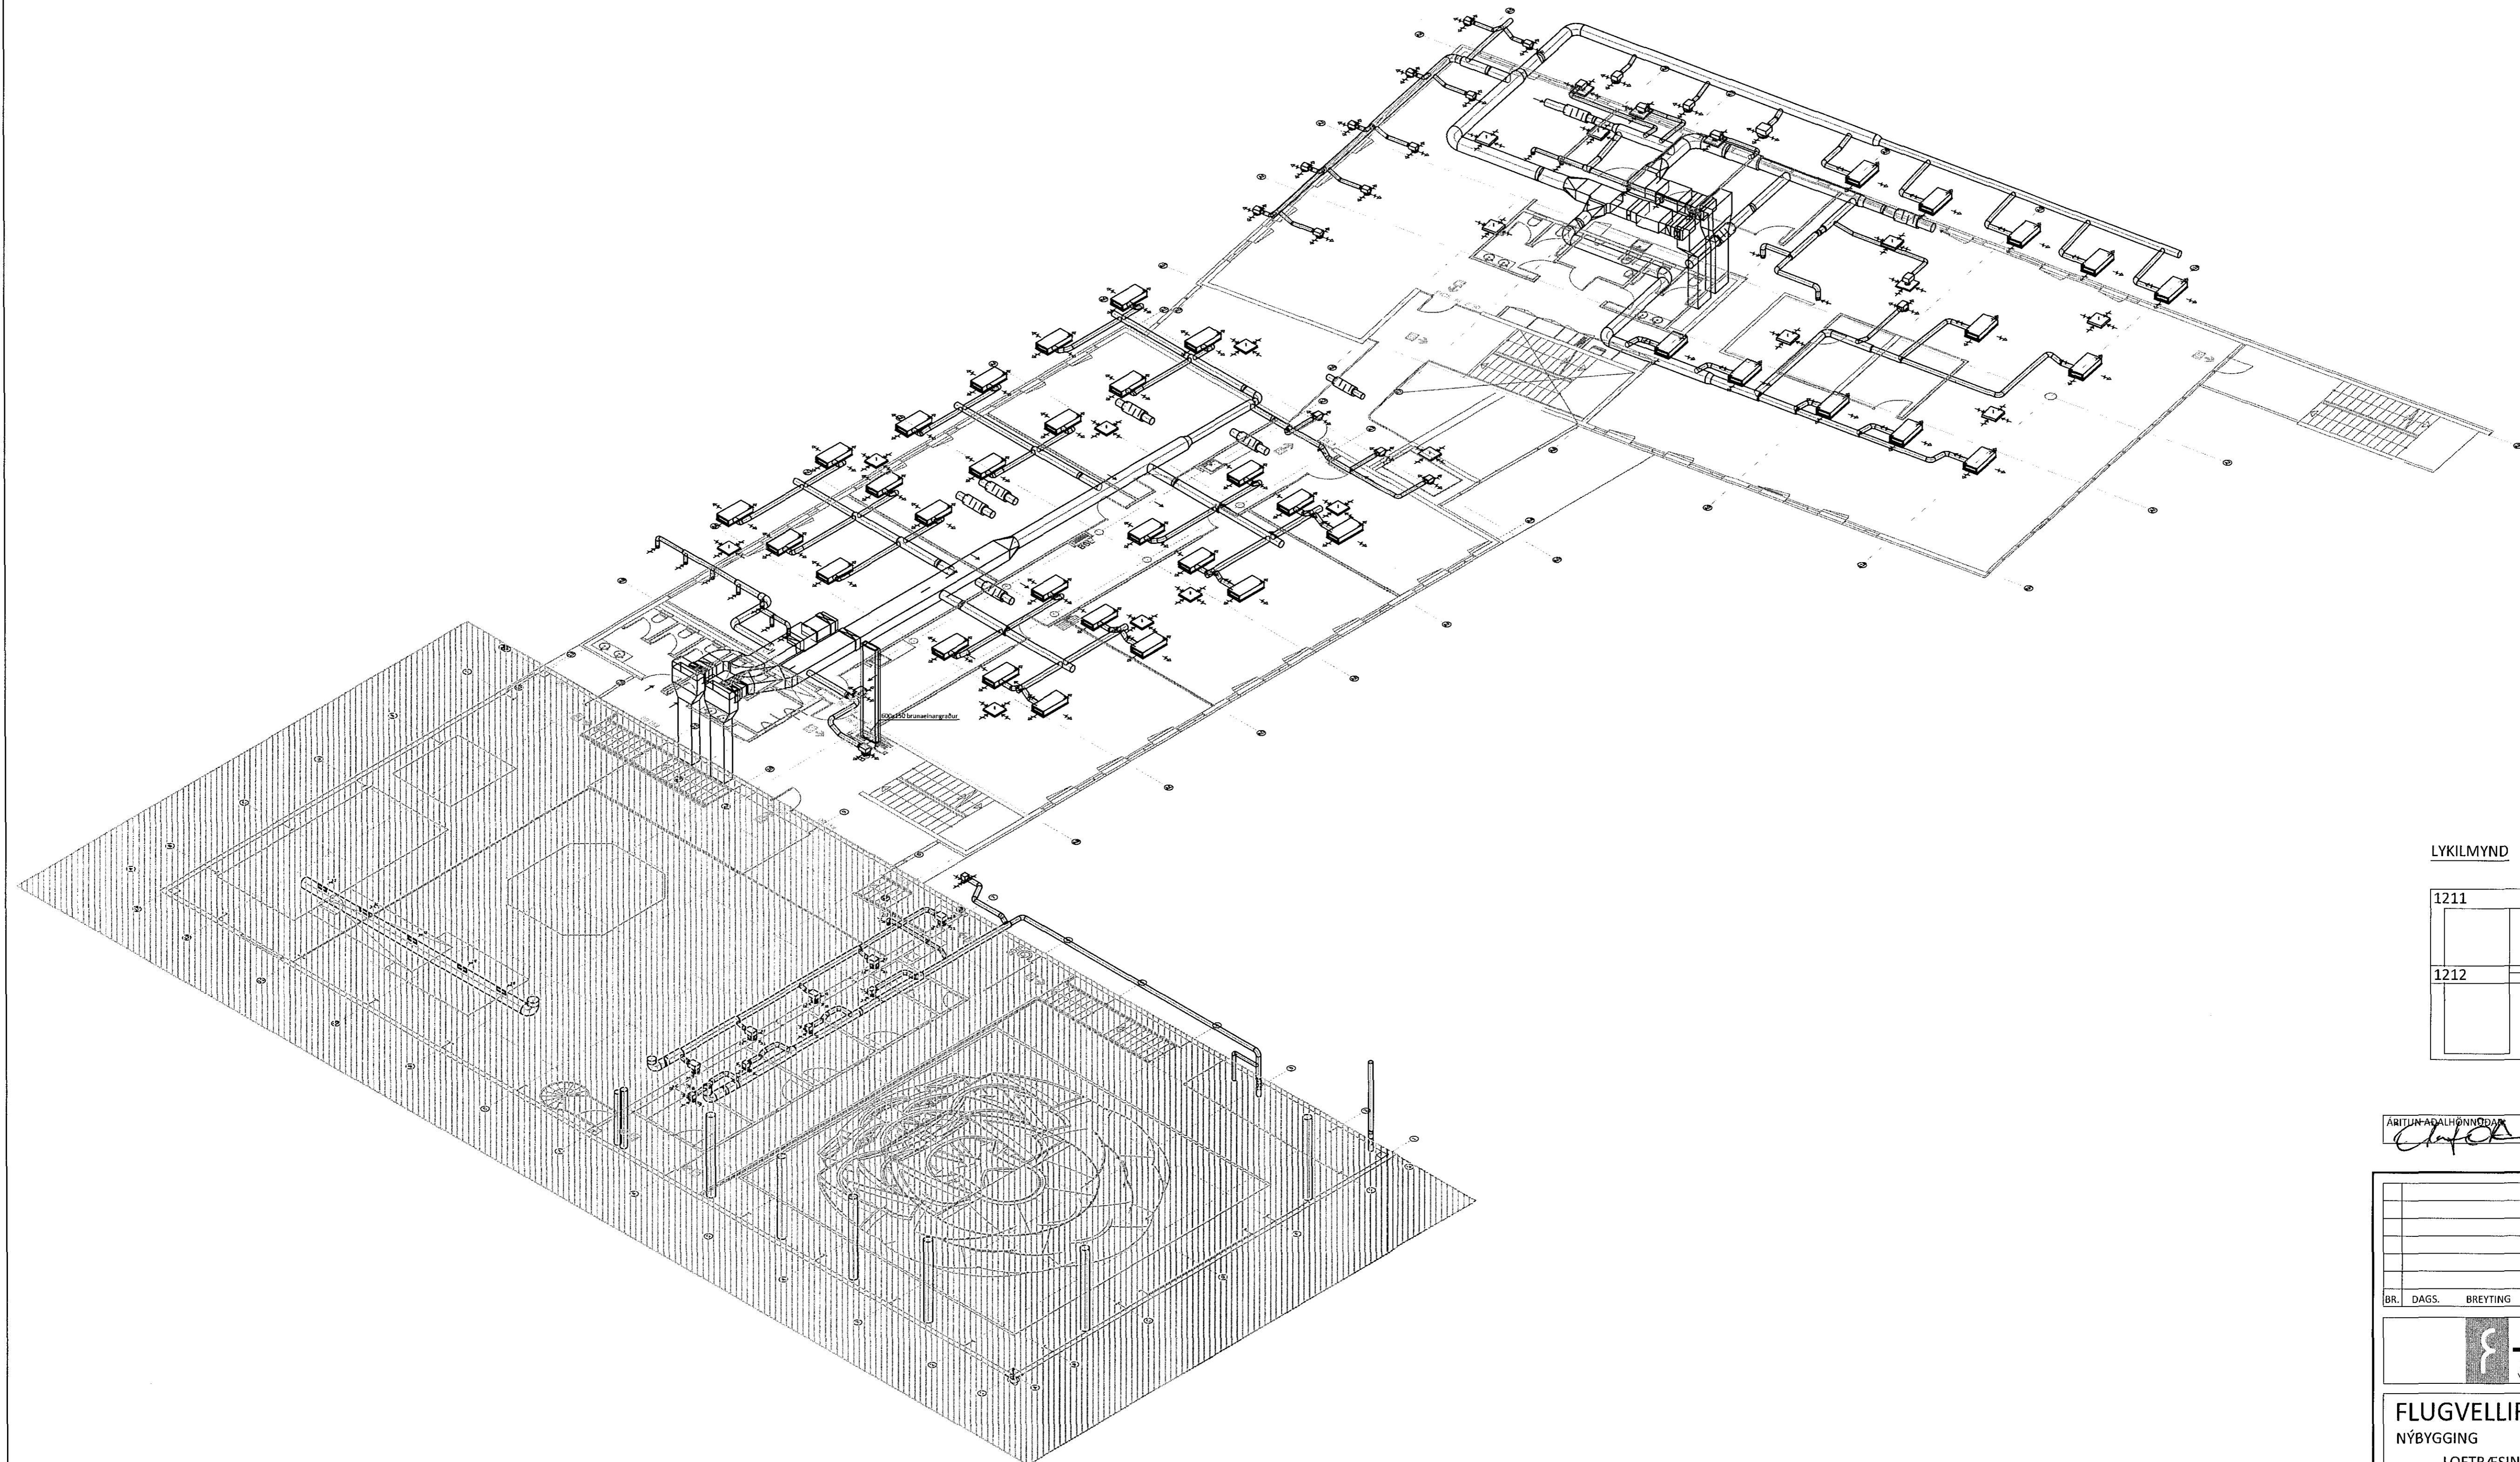

LYKILMYND

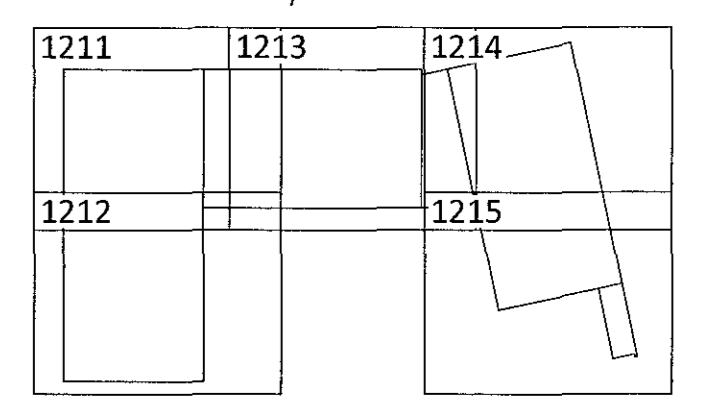

ÁRITUN-ARÁÐHAFINGA
[Signature] KI 01251-2015

BR.	DAGS.	BREYTING	SAMP.



FLUGVELLIR 1 HAFNARFIRÐI
NÝBYGGING
LOFTRÆSING
2. HÆÐ
YFIRLITSMYND - RÚMMYND

SAMPYKKT: *[Signature]* KI 121260-4689

HÖNNUÐUR	YFIRFARID	DAGS. ÚTG.	DAGS. BREYT.
ERV elnar@ferill.is	PAG	29.04.15	
MKV. 1:120	VERKNR. 14014	TEIKN. NR. 5 - 1210	BREYT.