



SKÝRINGAR

SKR1-37 KÆLIRAFTUR PARASOL cPF 1200X600 EDA SAMBÆRILEGT. AFKÖST 1484 W VÍÐ VATN 11/15,3 °C OG LOFT 60 L/S @ 16/24°C.

- 511 DREIFARI CDRb 160+ RISTARBOX ALSd 125-160
- 512 DREIFARI CDRb DN125+RISTARBOX ALSd 125-125
- 513 DREIFARI CDRb 200+RISTARBOX ALSd 160-200
- 514 VEGGRIST 300X150 ÁSAMT STILLIBOXI
- SU1 GÖTUD RIST 600X600, 50% OPIN , SJÁ TEIKNINGU 5-A000
- SU2 PELICAN CEa 160-600-F + ALSd 125-160
- SU3 ÚTSOGSVENTILL DN 100.
- SU4 ÚTSOGSVENTILL DN125
- 5RL5-6 REYK OG BRUNALOKA 800X400
- 5SL5-6 STILLILOKA EINBLAÐA 800X400
- 5HG7-8 HLJÓÐGILDRA 800x400 , LENGD 650 MM
- 5LH1-3 LOFTHITARI SJÁ TEIKNINGU 5-A004.
- 5HS1-3 HITASTILLIR, STILLISVIÐ 14-24°C.


TILVÍSANIR

ALMENNUR SKÝRINGARTEXTI SJÁ TEIKNINGU, 14014-5-A000
KERFISMYND LOFTRÆSIKERFIS SJÁ TEIKNINGU, 14014-5-A003.

NÚMER KERFA

- 1 LOFTRÆSIKERFI FYRIR FLUGHERMIS OG ÆFINGASAL.
- 2 LOFTRÆSIKERFI FYRIR KENNSLUSTOFUR OG STARFSMANNARÝMI.
- 3 KÆLISAMSTÆÐA FYRIR FLUGHERMI.
- 4 ÚTSOGSKERFI FYRIR FLUGVÉLASKROKKA.
- 5 LOFTRÆSIKERFI FYRIR SKRIFSTOFUBYGGINGU.
- 6 KÆLIKERFI FYRIR KÆLIRAFTA.
- 7 HITAKERFI FYRIR OFNA.
- 8 ÚTSOGSKERFI FYRIR ELSHÚS Í SKÓLABYGGINGU.

LYKILMYND

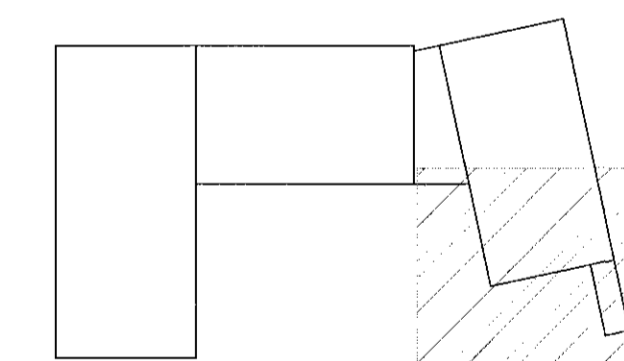

ÁRÞEYÐINGARFULLTRÚA KT. 041251-3015

BR.	DAGS.	BREYTING	SAMP.



FLUGVELLIR 1		HAFNARFIRÐI	
NÝBYGGING			
LOFTRÆSING			
2. HÆÐ			
GRUNNMYND			
SAMPYKKT		KT. 121260-4689	
HÖNNUÐUR	YFIRFARIR	DAGS. ÚTG.	DAGS. BREYT.
ERV	ÞAG	29.04.15	
MKV.	VERKNR.	TEIKN. NR.	BREYT.
1:50	14014	5 - 1205	